




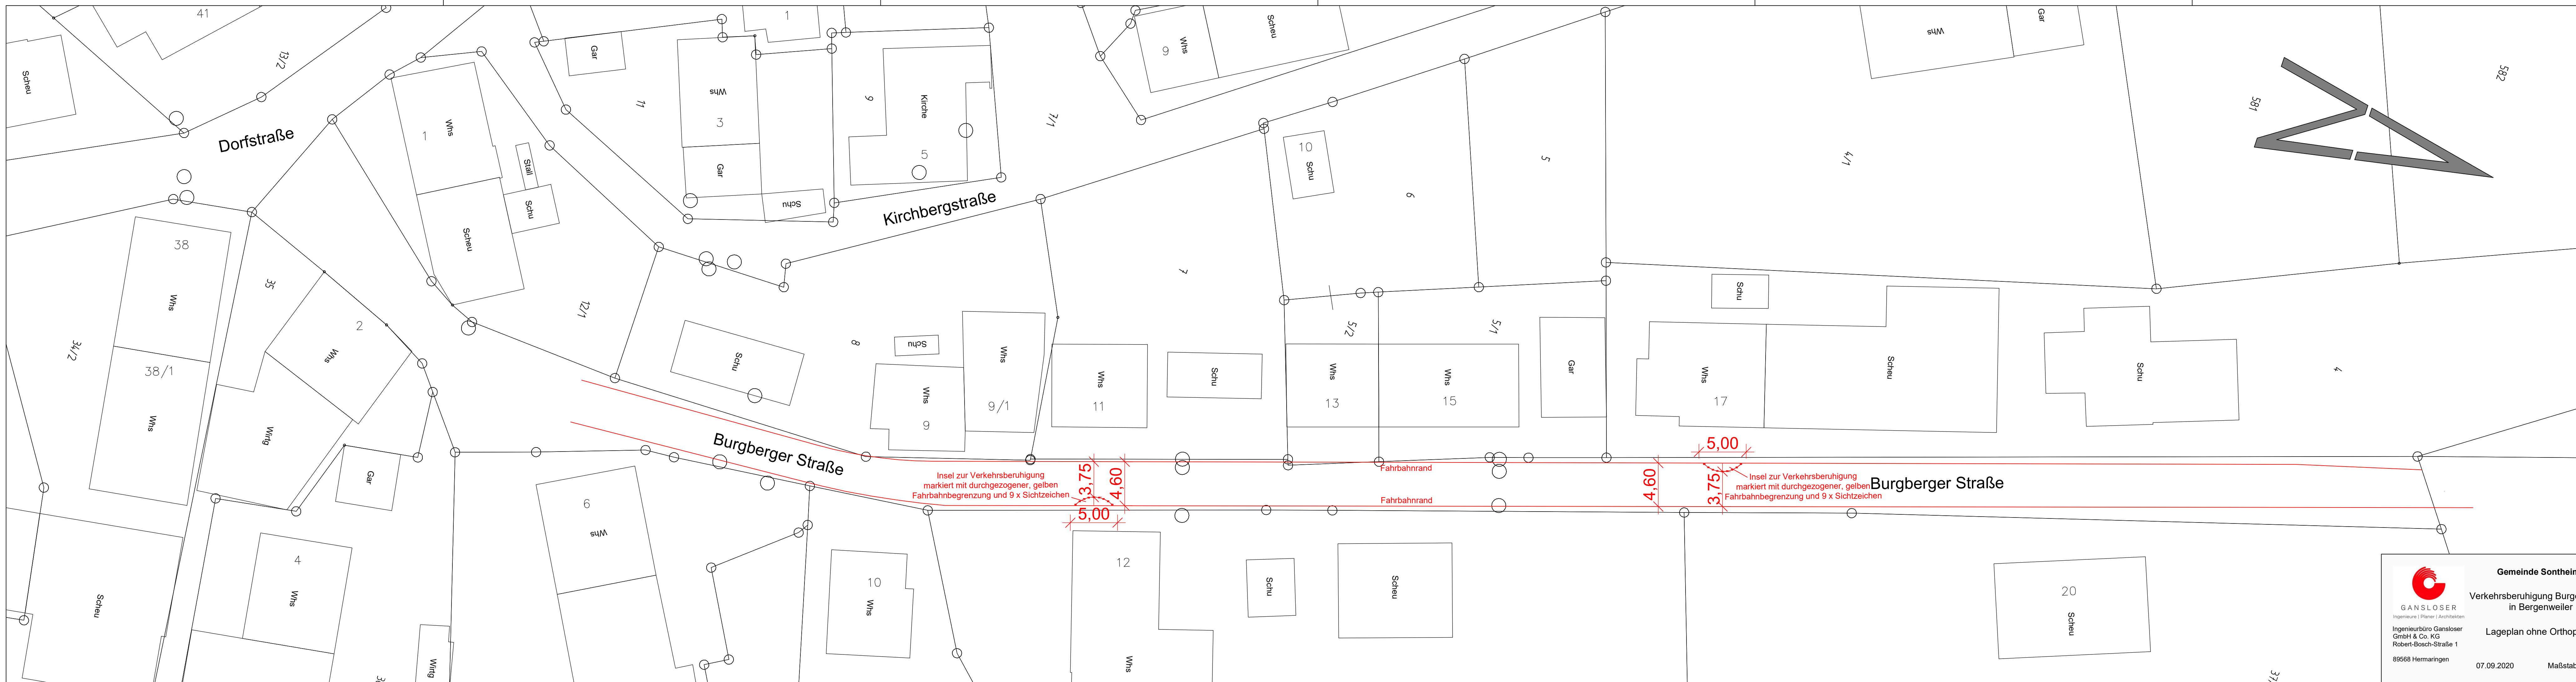

**Gemeinde Sontheim**  
Verkehrsberuhigung Burger Straße  
in Bergenweiler  
Lageplan ohne Orthophoto

Ingenieurbüro Gansloser  
GmbH & Co. KG  
Robert-Bosch-Straße 1  
89568 Hermaringen

07.09.2020

Maßstab 1:250