



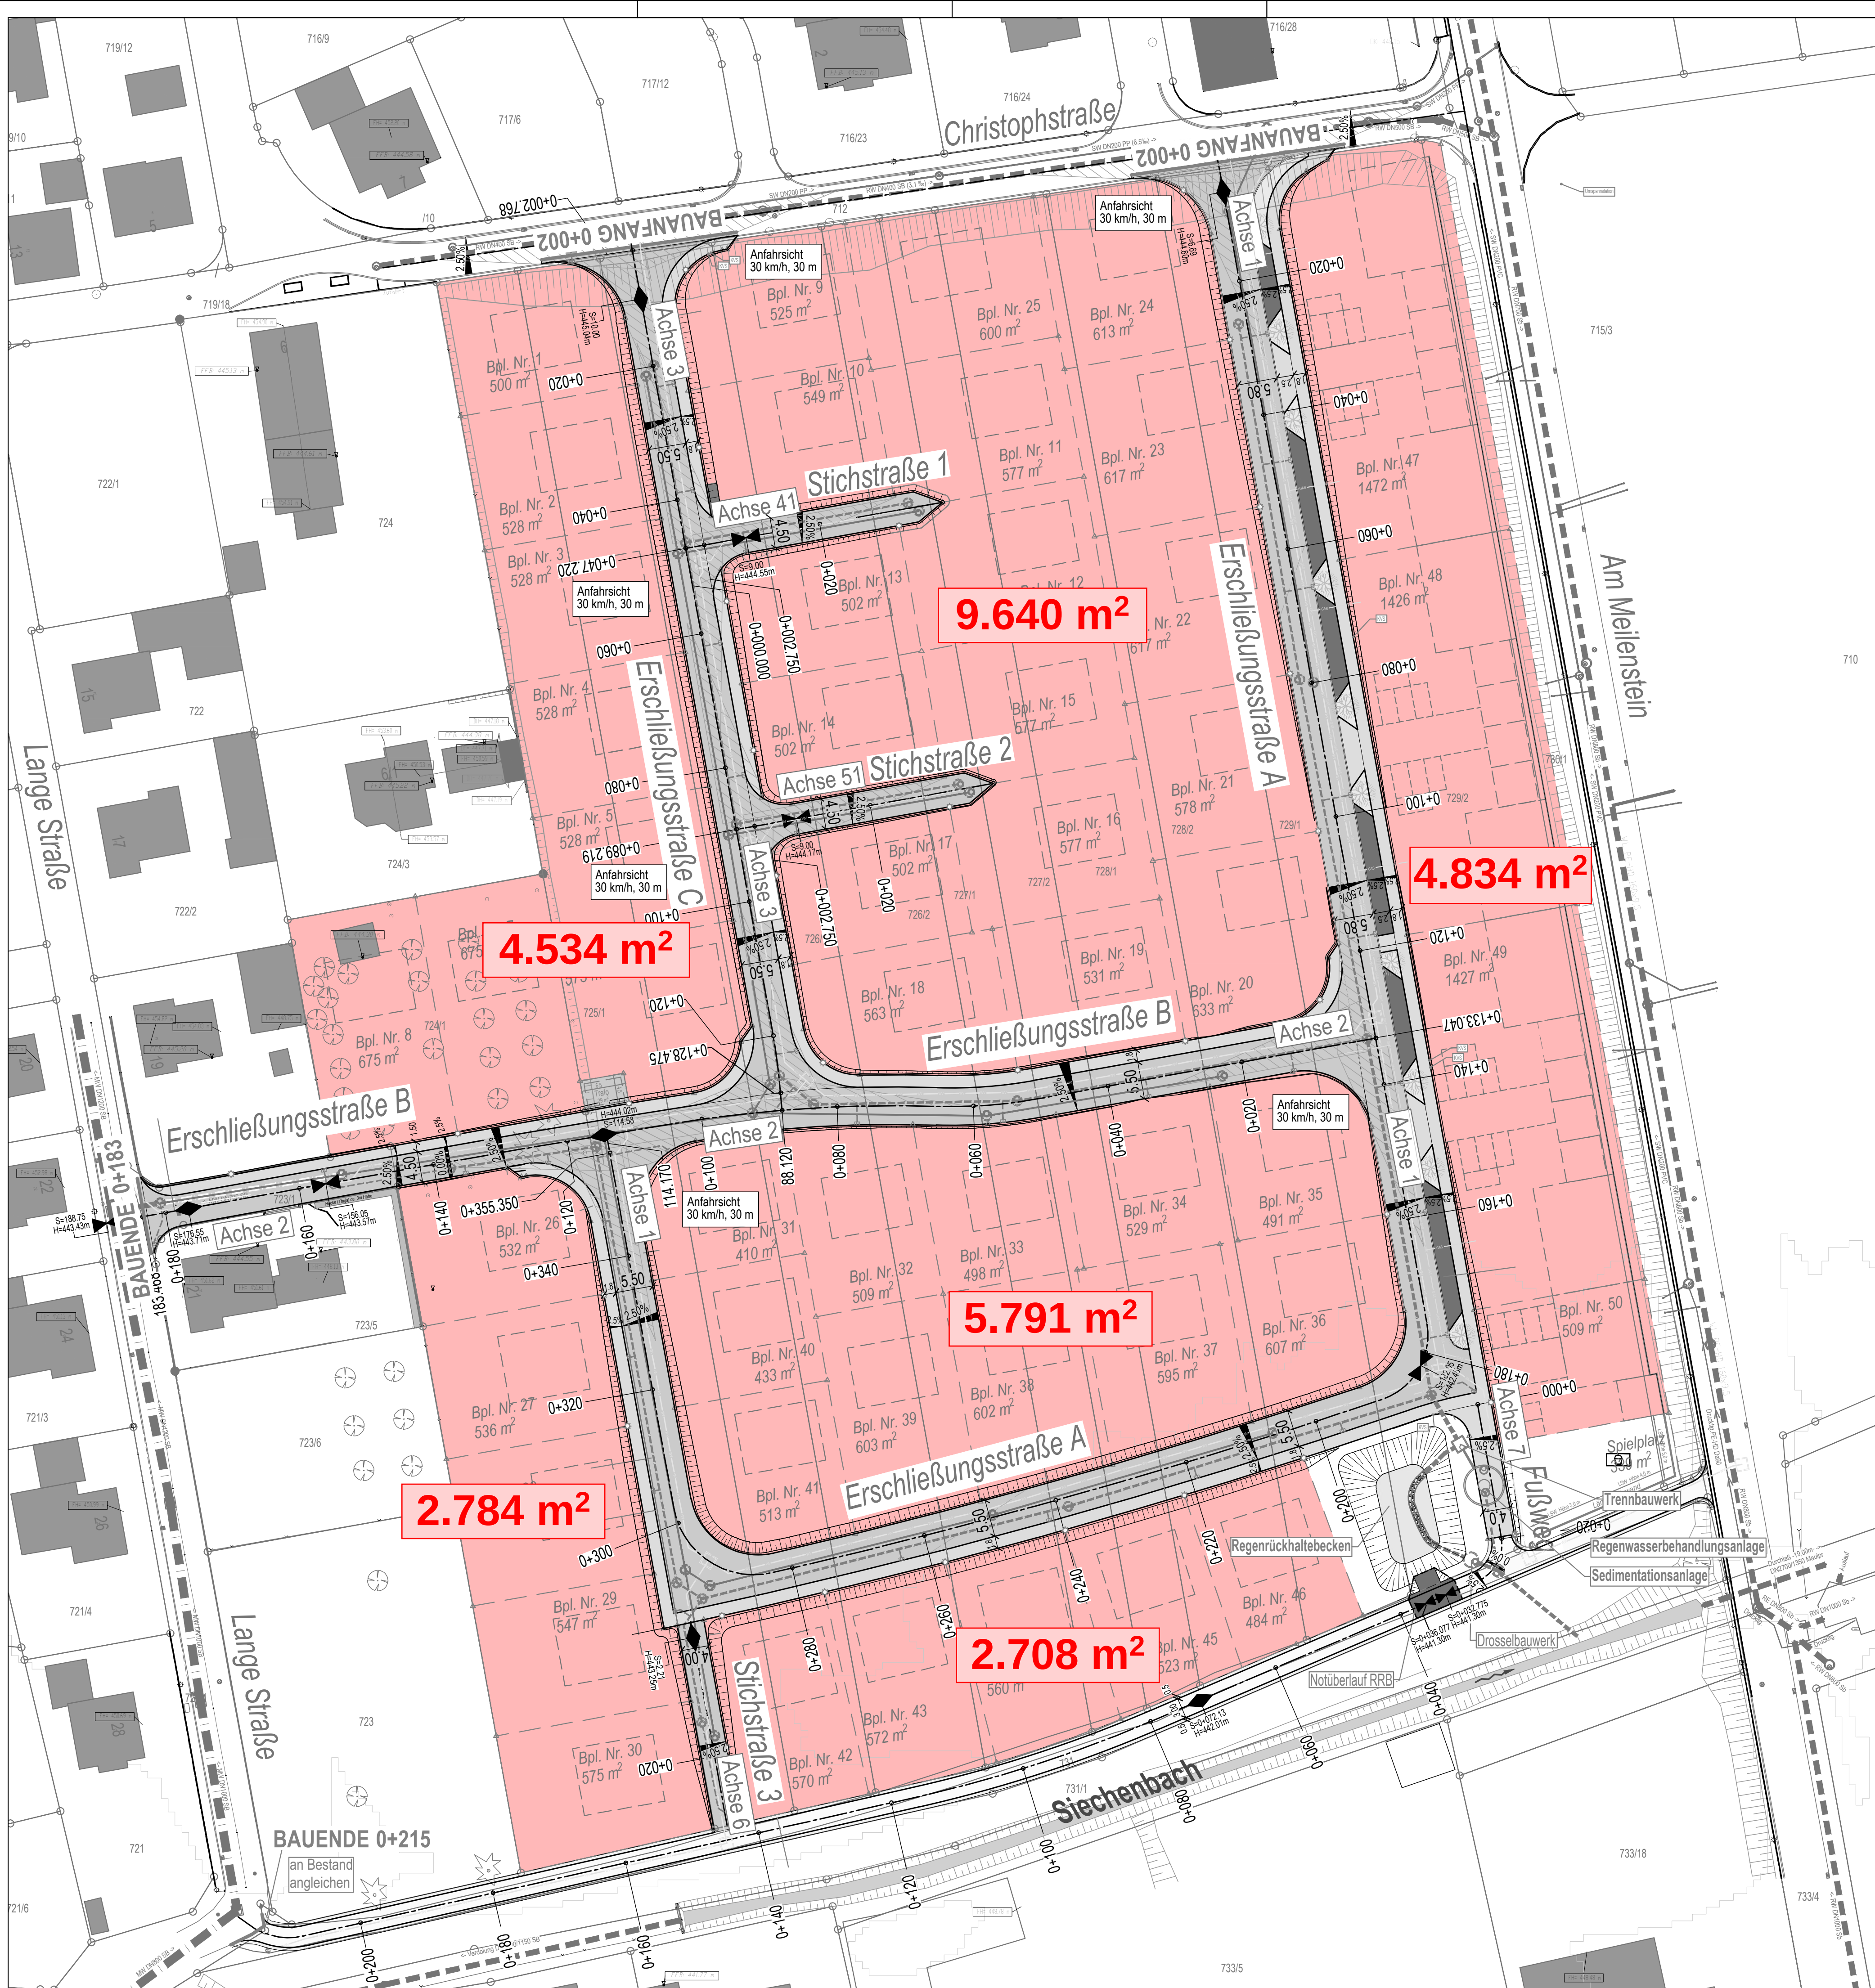


Zeichenerklärung Planung


Planung

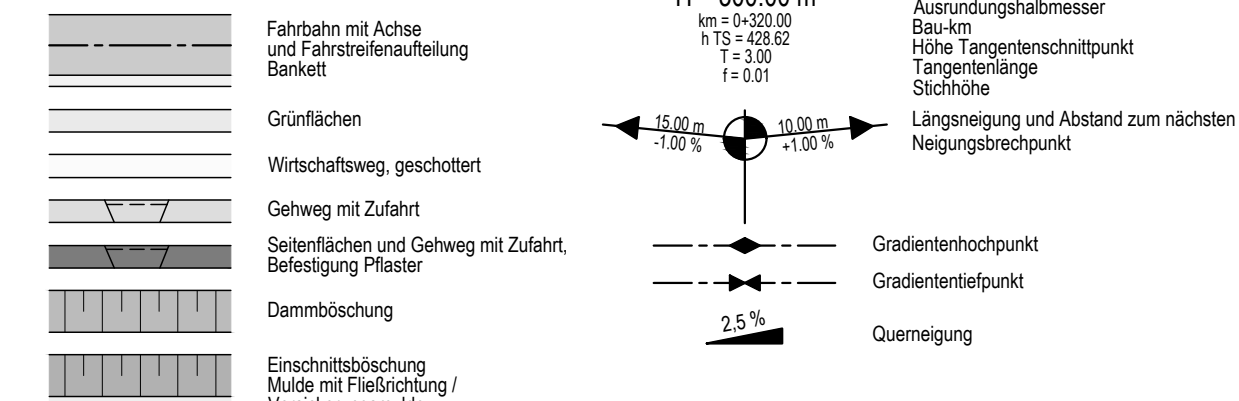


Entwässerung

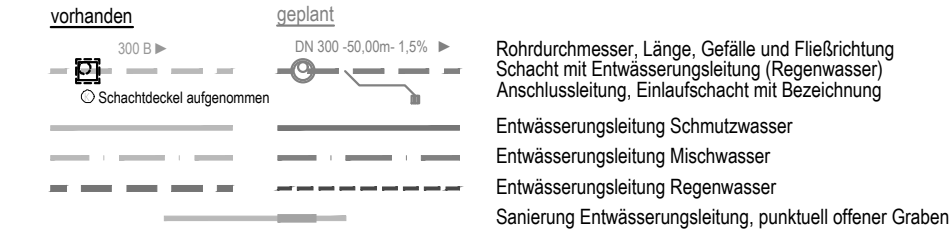

Versorgungseinrichtungen

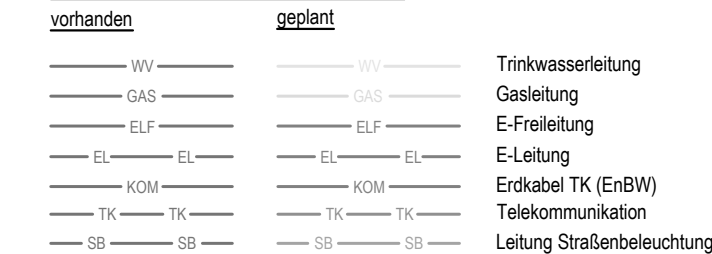

Symbole / Sonstiges

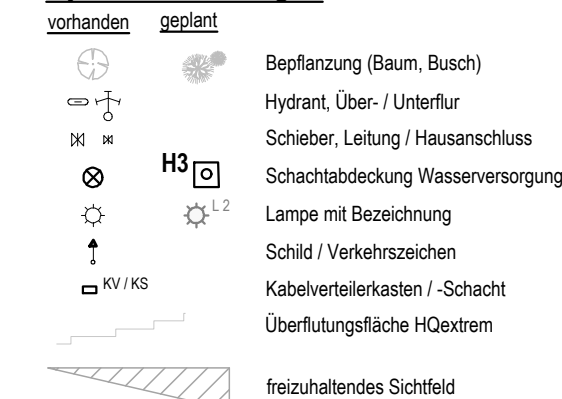

Leitungstrassen bestehender Leitungen

Darstellung bestehender Ver- und Entsorgungsleitungen nur informativ, ohne Anspruch auf Vollständigkeit sowie der genauen Lage. Vor Bauausführung Leitungsträger zwingend hinzuziehen.

Leitungstrassen geplanter Versorgungsleitungen

Darstellung geplanter Versorgungsleitungen nur informativ, ohne Anspruch auf Vollständigkeit sowie der genauen Lage. Begleitmaßnahmen / Planungen der Leitungsträger beachten. Vor Bauausführung Leitungsträger zwingend hinzuziehen.

Nettowohnbaufläche
30.291 m²
(Stand 06.11.2023)

G+H Ingenieurteam GmbH

Heidenheimer Straße 3
89537 Gengen an der Brenz
Tel 07322 / 90 490 00
Fax 07322 / 90 490 99

info@gh-ingenieurteam.de
www.gh-ingenieurteam.de

Diese Unterlage ist urheberrechtlich geschützt.
Weiterverwendung, Vervielfältigung oder sonstige Nutzung
durch unberechtigte Dritte nur nach ausdrücklicher Zu-
stimmung durch das G+H Ingenieurteam.

Datum: 25.11.2022

Geprüft / Freigegeben: J. HAA

Projekt: 21038

Bearbeitung: RS / MM

Dateiname: netto.dwg
(L.P. 01_EP_211122.pdf)



Nr.	Art der Änderung	Datum	Name

G+H Ingenieurteam GmbH - Heidenheimer Straße 3 - 89537 Gengen - Tel 07322/90 490 00 - Fax 07322/90 490 99

	Gemeinde Sontheim an der Brenz Brenzstraße 25 89567 Sontheim an der Brenz	Unterlage 3 Blatt Nr. ...
--	--	------------------------------

ENTWURFSPLANUNG

**Erschließung Baugebiet Weiherbraike II
in Sontheim**

Übersichtslageplan

Maßstab: 1 : 500

Aufgestellt:
Sontheim, den
Gemeinde Sontheim an der Brenz

Tobias Rief
Bürgermeister