


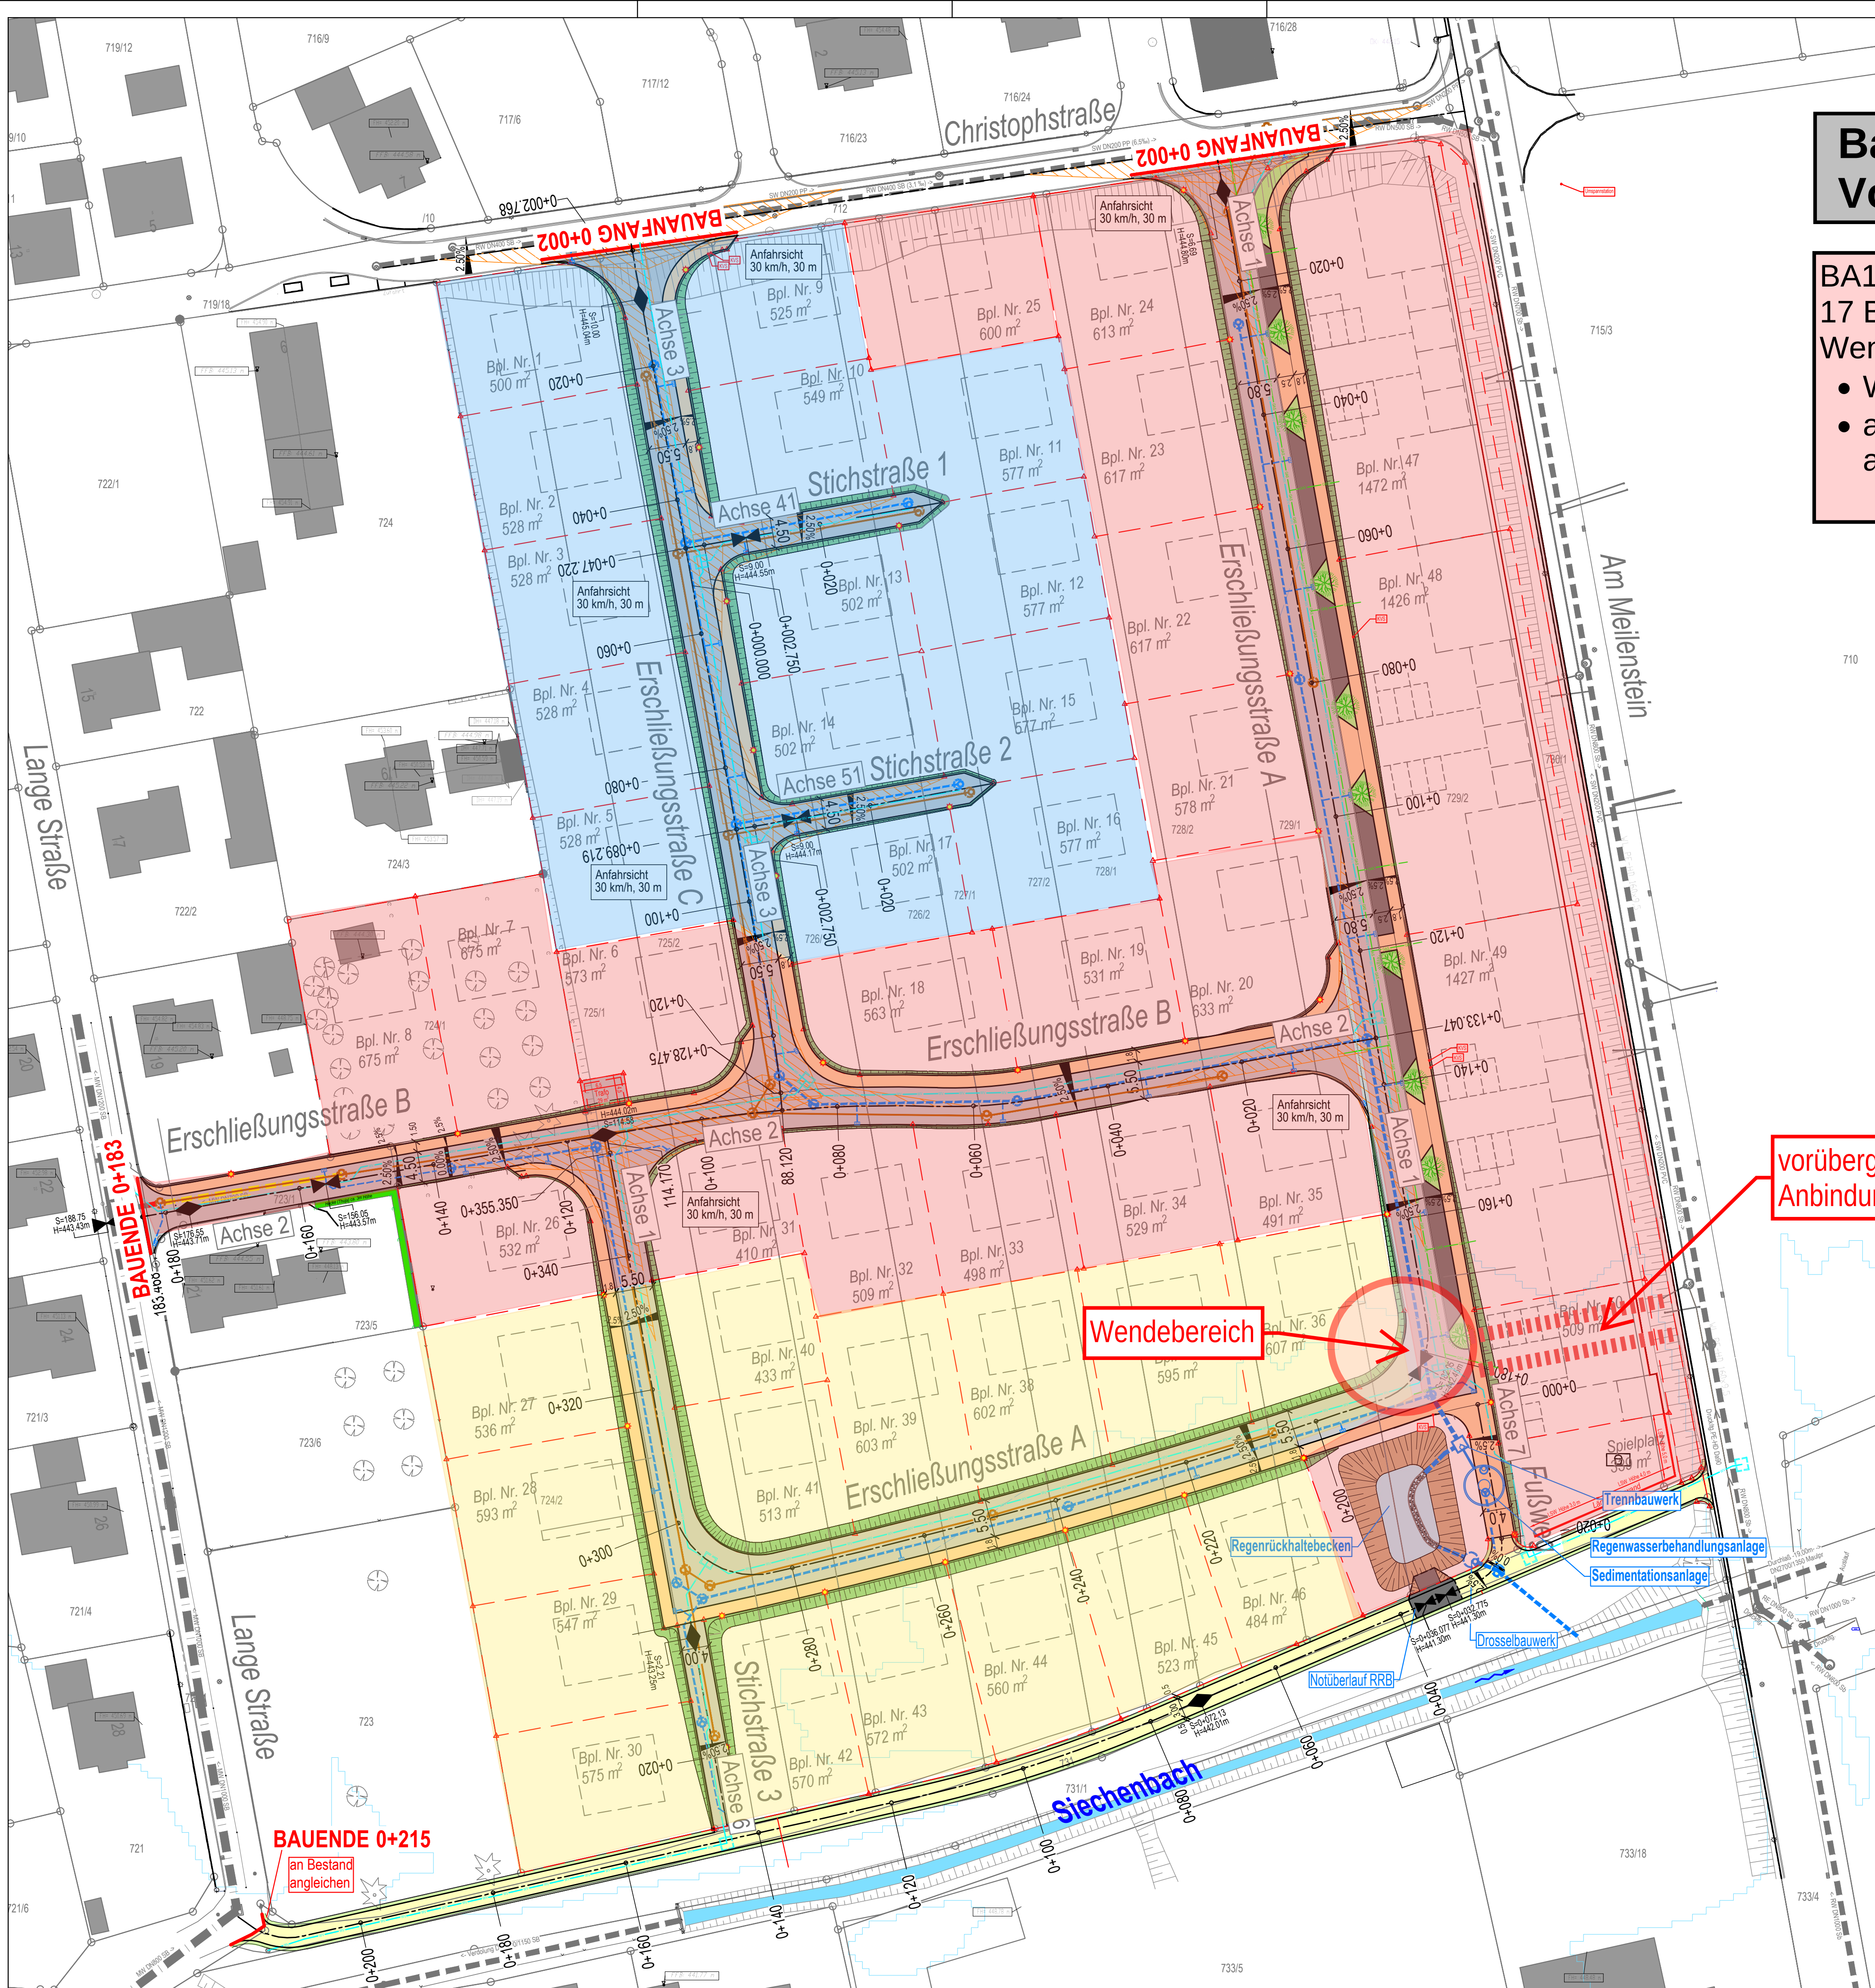

Bauabschnitte Variante 1.1 Vorschlag 30.11.2023

BA1:
17 Bauplätze + Riegelbebauung (4 Bpl.)
Wenn nur BA1 ausgeführt wird:

- Wendebereich erforderlich, empfohlen.
- alternativ prov. Anbindung über Bpl. 50 an die Straße Am Meilenstein

BA2 oder BA3:
14 Bauplätze

BA3 oder BA2:
15 Bauplätze

vorübergehende
Anbindung

Wendebereich

G+H Ingenieurteam GmbH
Heidenheimer Straße 3
89537 Gengen an der Brenz
Tel 07322 / 90 490 00
Fax 07322 / 90 490 99

Diese Unterlage ist urheberrechtlich geschützt.
Weiterverwendung, Vervielfältigung oder sonstige Nutzung
durch unberechtigte Dritte nur nach ausdrücklicher Zu-
stimmung durch das G+H Ingenieurteam.

Datum: 25.11.2022
Geprüft / Freigegeben: *J. HA*
Projekt: 21038
Bearbeitung: RS / MM
Dateiname: weibaug_01_EP_221122.pdf



Nr.	Art der Änderung	Datum	Name

G+H Ingenieurteam GmbH · Heidenheimer Straße 3 · 89537 Gengen · Tel 07322/90 490 00 · Fax 07322/90 490 99	Gemeinde Sontheim an der Brenz Brenzstraße 25 89567 Sontheim an der Brenz	Unterlage 3 Blatt Nr. ...
---	--	------------------------------

ENTWURFSPLANUNG	
Erschließung Baugebiet Weiherbraike II in Sontheim	Übersichtslageplan Maßstab: 1 : 500
Aufgestellt: Sontheim, den Gemeinde Sontheim an der Brenz	Tobias Rief Bürgermeister