


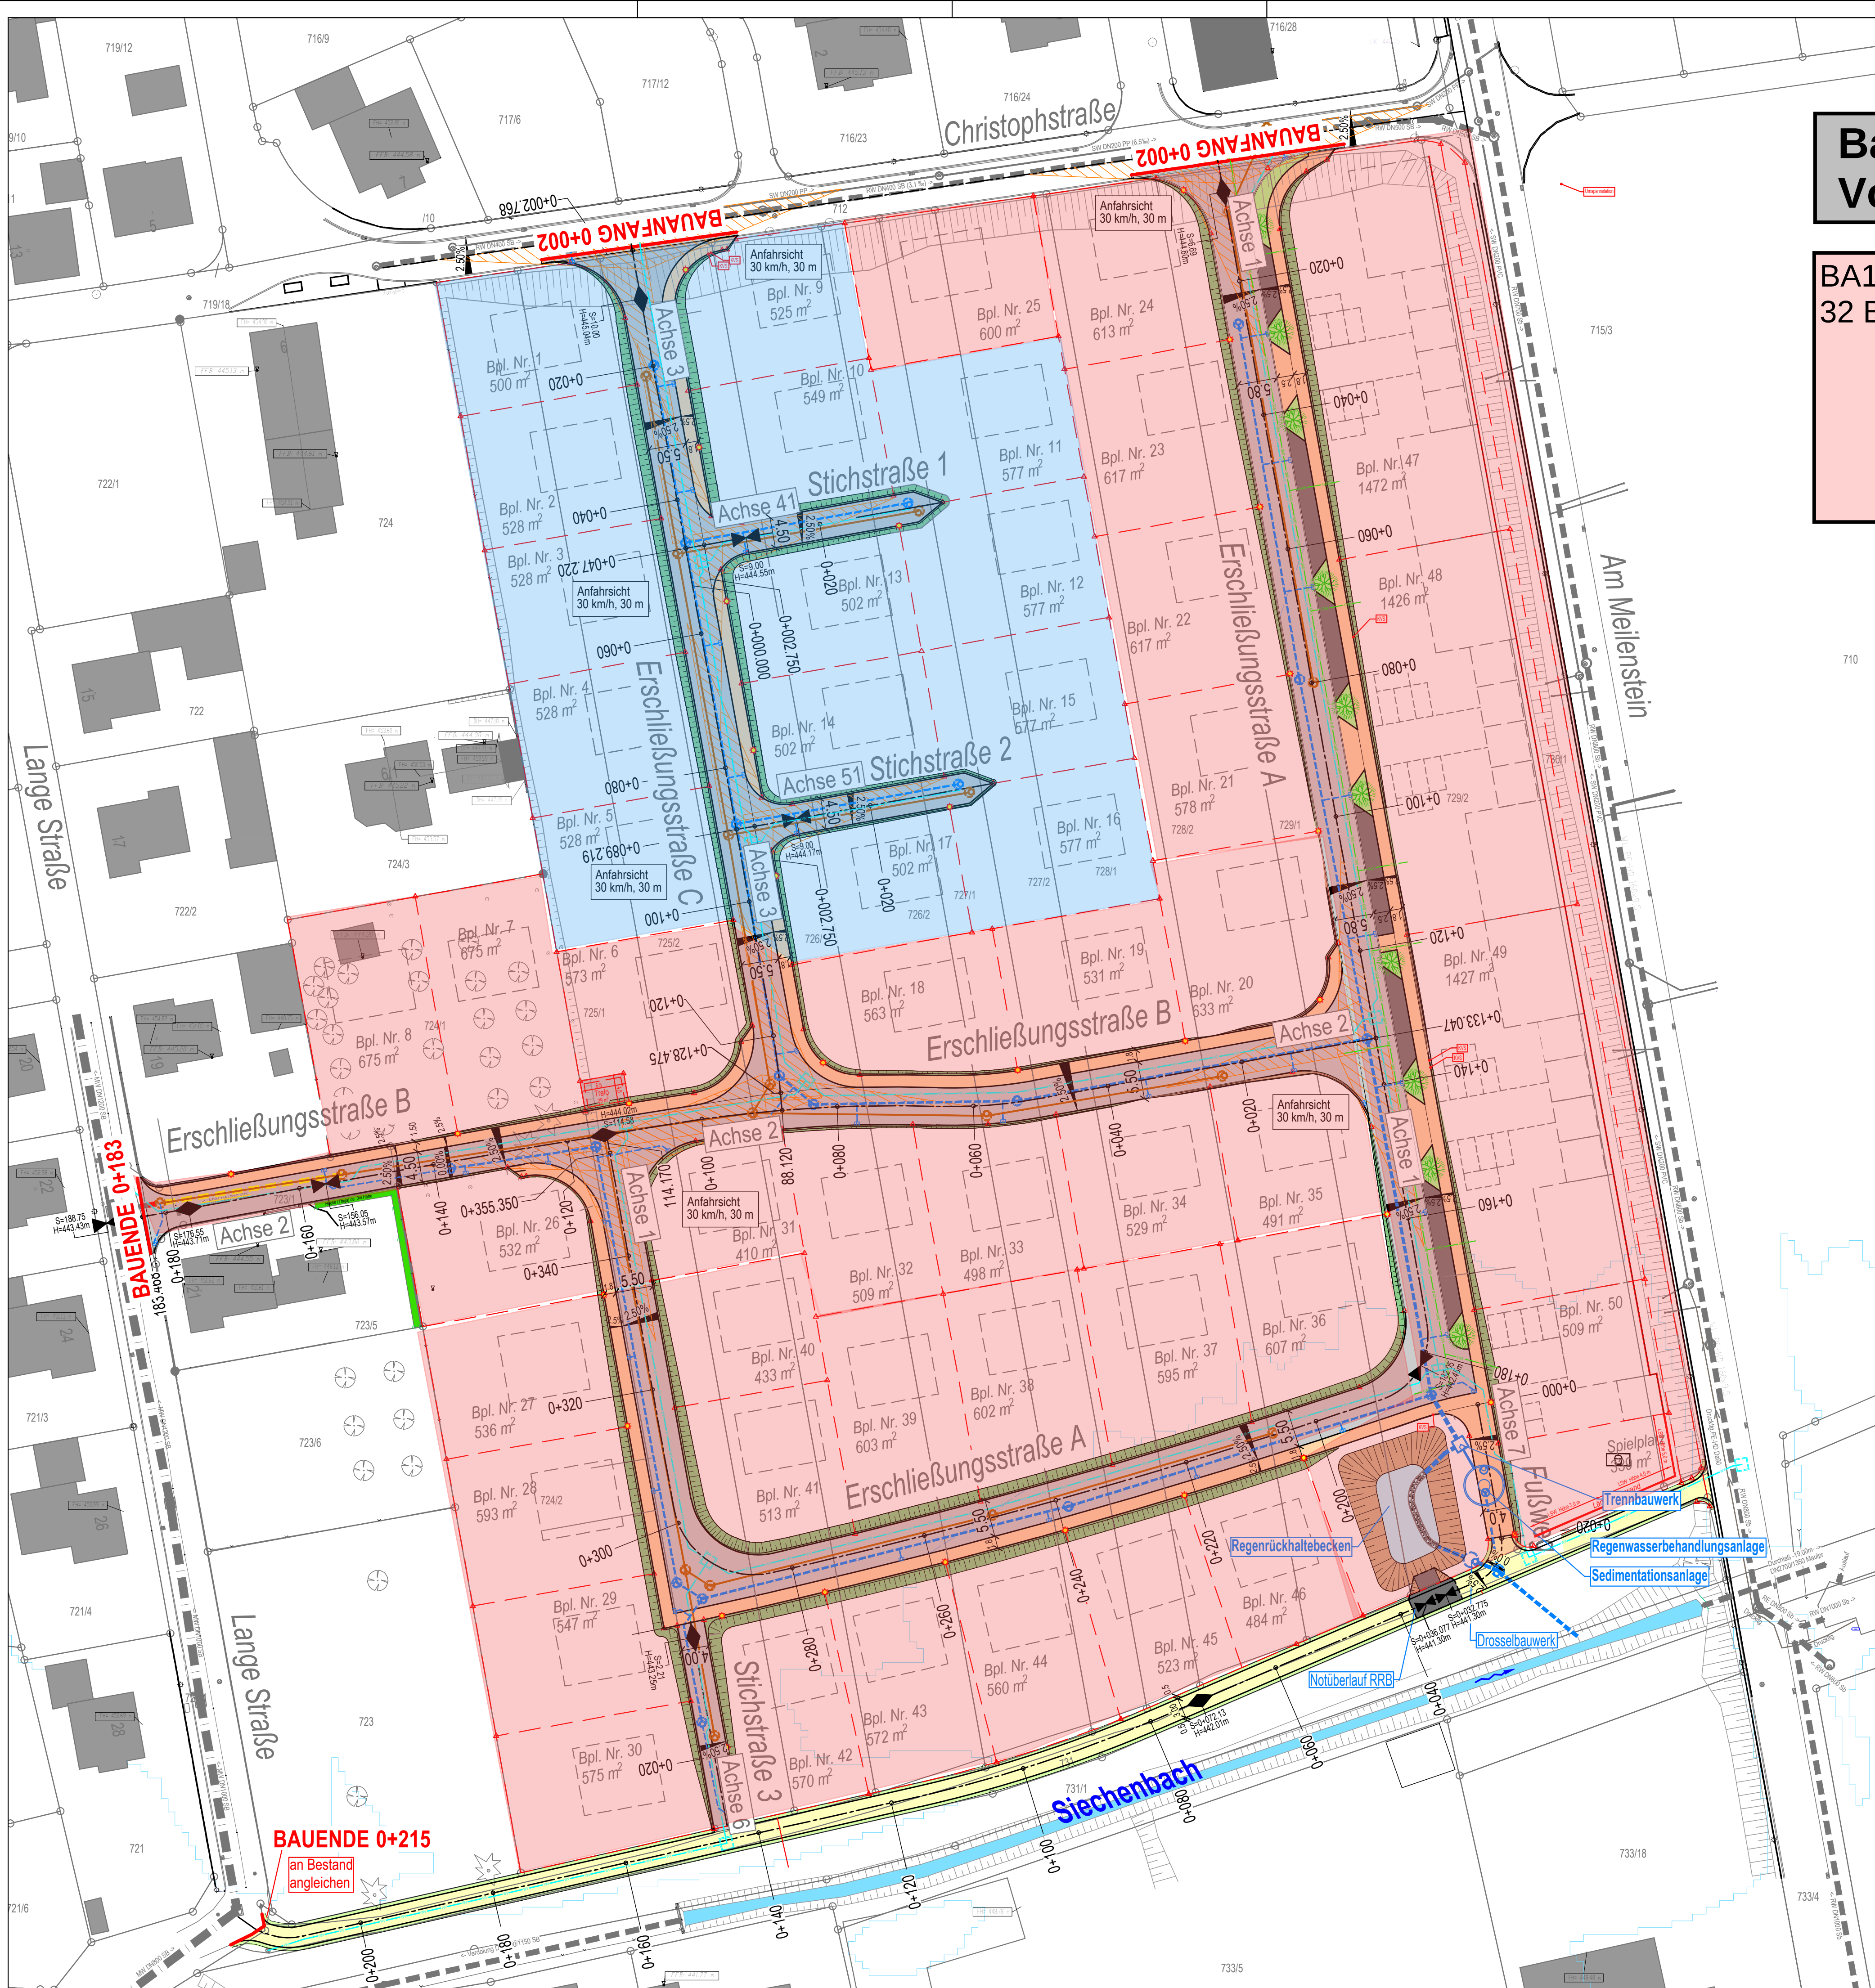

Bauabschnitte Variante 1.3 Vorschlag 30.11.2023

BA1:
32 Bauplätze + Riegelbebauung (4 Bpl.)

BA2:
14 Bauplätze

G+H Ingenieurteam GmbH
Heidenheimer Straße 3
89537 Gengen an der Brenz
Tel 07322 / 90 490 00
Fax 07322 / 90 490 99

info@gh-ingenieurteam.de
www.gh-ingenieurteam.de



Diese Unterlage ist urheberrechtlich geschützt.
Weiterverwendung, Vervielfältigung oder sonstige Nutzung
durch unberechtigte Dritte ist nach ausdrücklicher Zu-
stimmung durch das G+H Ingenieurteam.
Datum: 25.11.2022
Geprüft / Freigegeben: *[Signature]*
Projekt: 21038
Bearbeitung: RS / MM
Dateiname: weitra_dwg
(L.P. 01_EP_221122.pdf)

Nr.	Art der Änderung	Datum	Name
G+H Ingenieurteam GmbH - Heidenheimer Straße 3 - 89537 Gengen - Tel 07322/90 490 00 - Fax 07322/90 490 99			

	Gemeinde Sontheim an der Brenz Brenzler Straße 25 89567 Sontheim an der Brenz	Unterlage 3 Blatt Nr. ...
--	--	------------------------------

ENTWURFSPLANUNG	
Erschließung Baugebiet Weiherbraike II in Sontheim	Übersichtslageplan Maßstab: 1 : 500
Aufgestellt: Sontheim, den Gemeinde Sontheim an der Brenz	
Tobias Rief Bürgermeister	