



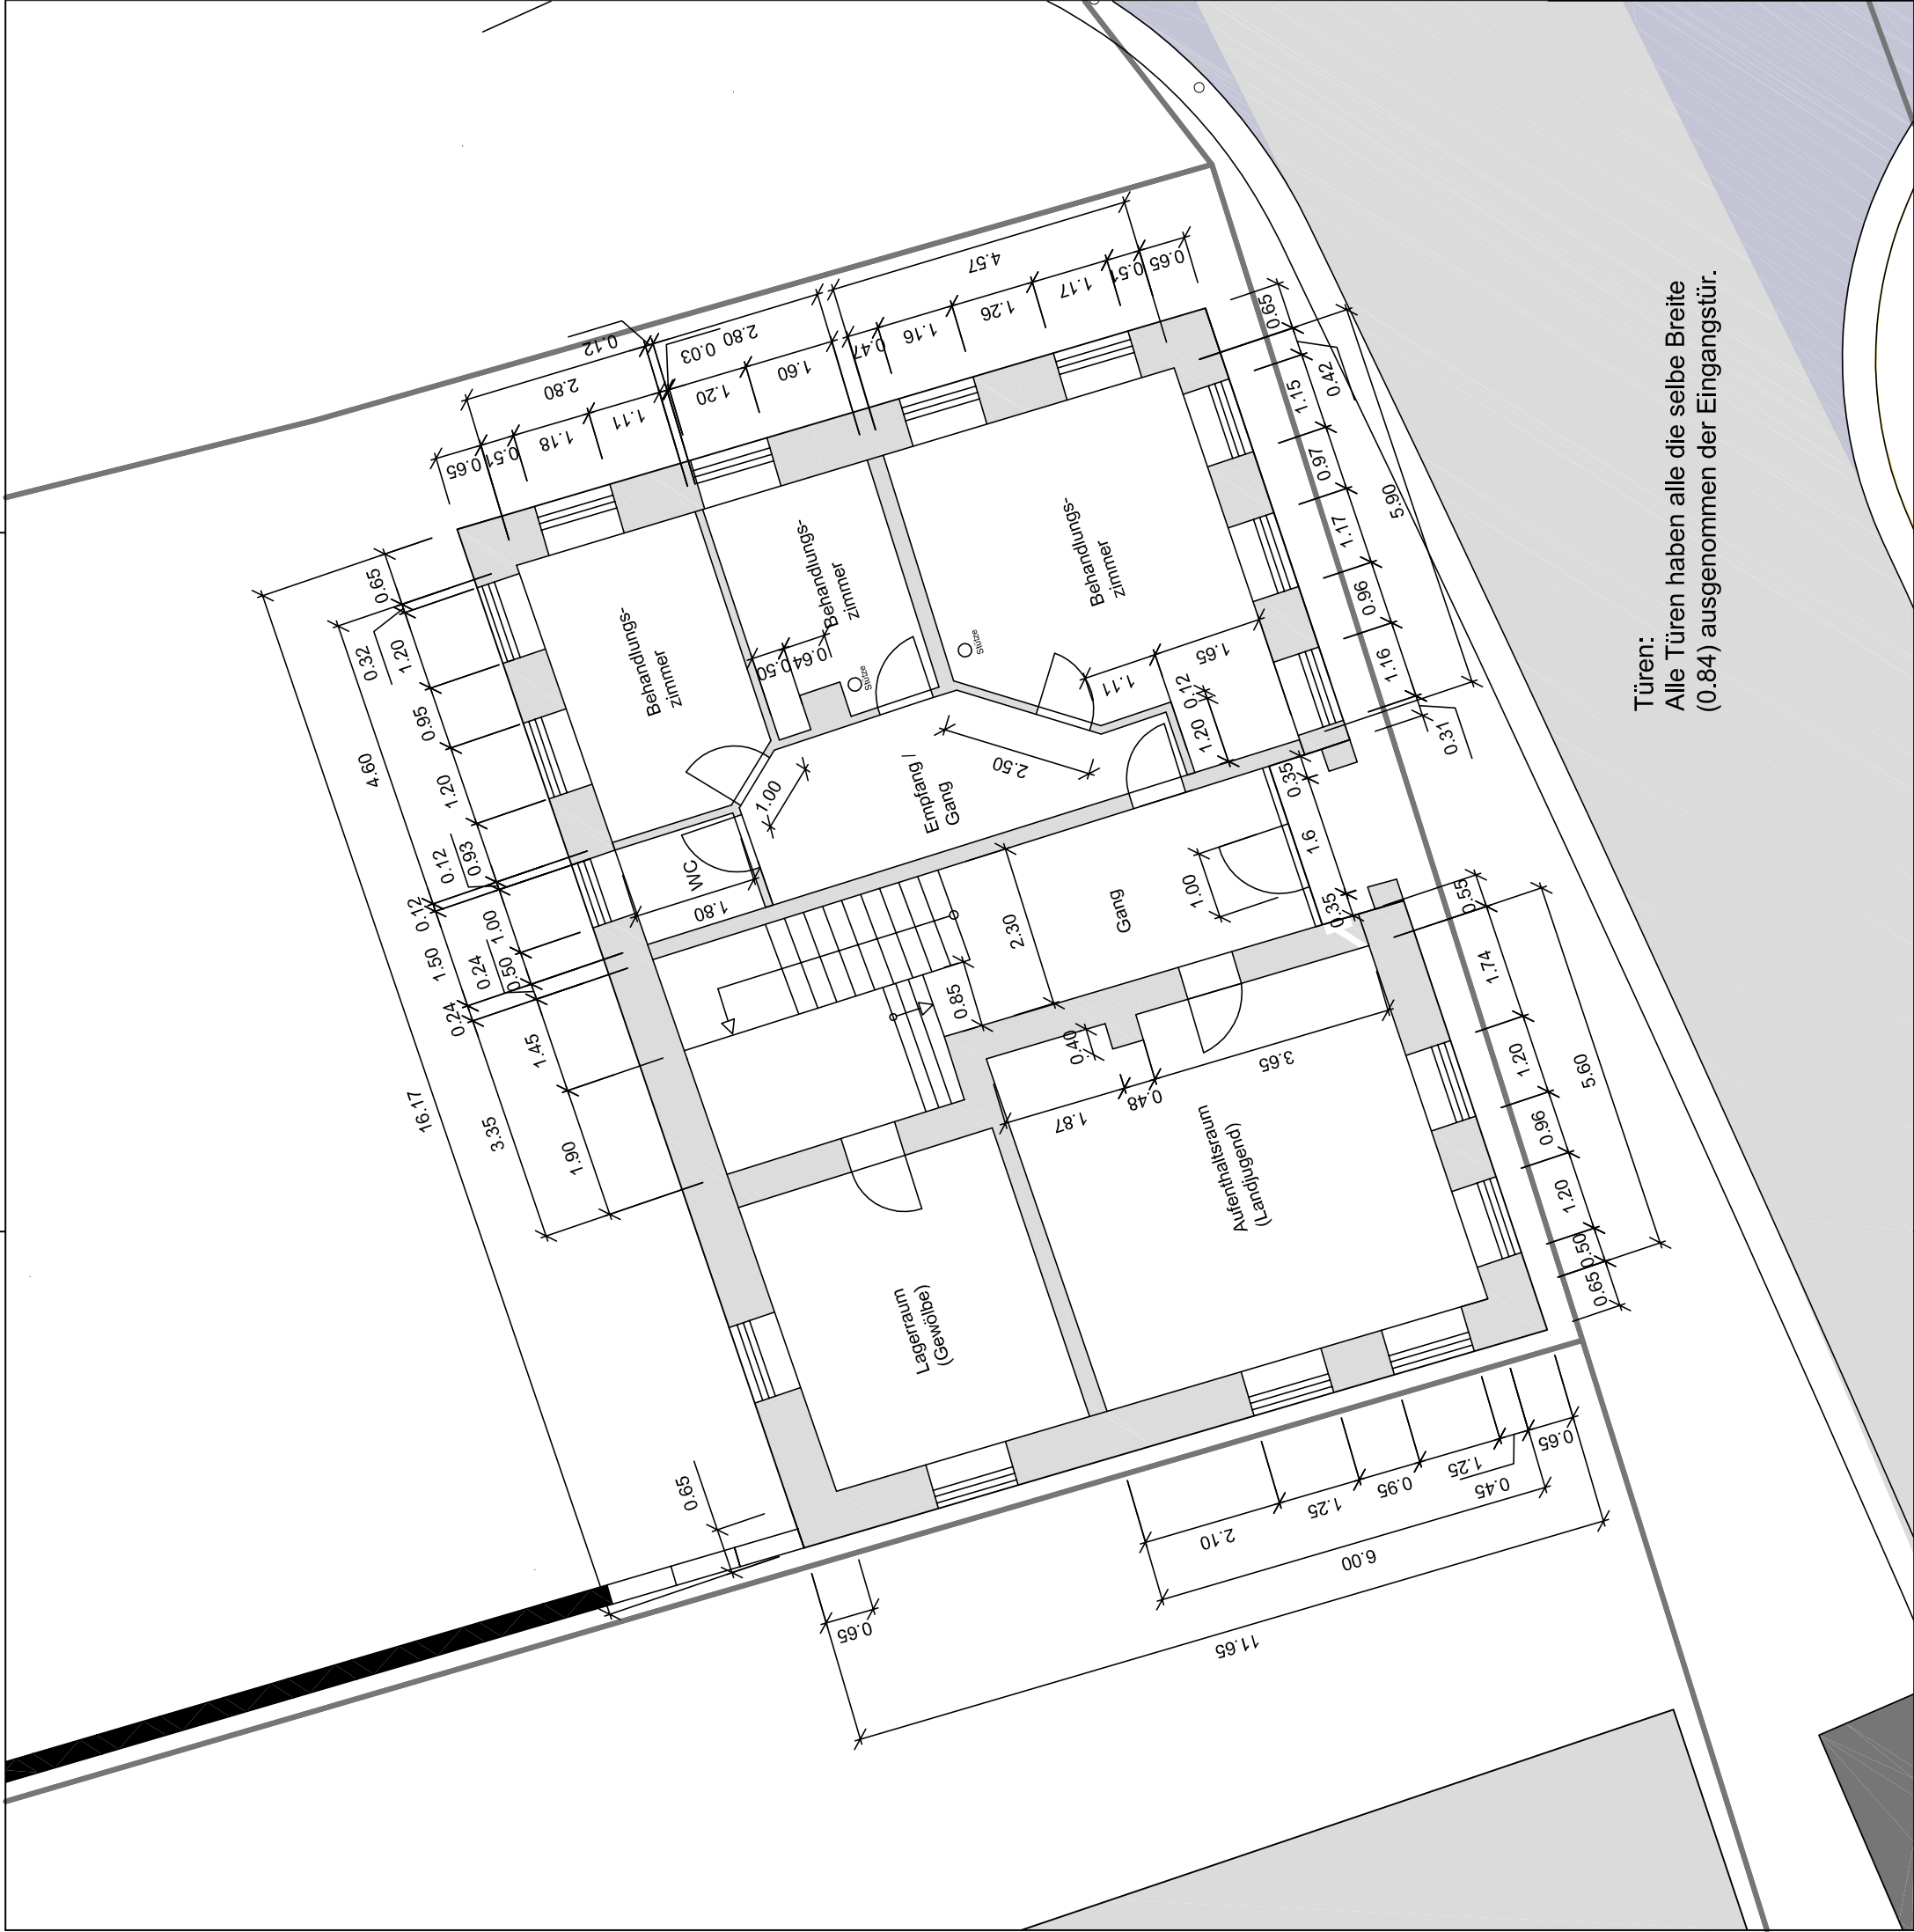

Bemerkung:
Der Gebäudegrundriss wurde aus dem Kataster übernommen, daher sind örtliche Abweichungen vom Maßstab möglich.

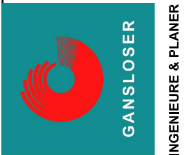

Planungsgrundlage

Altes Rathaus
Sontheim

Beratender Ingenieur, BDB,
VSVI, freier Stadtplaner
Ingenieurbüro Gansloser
GmbH & Co. KG
Industriestraße 21
07907 Schleiz

Datum 25.11.2015

Maßstab 1:100