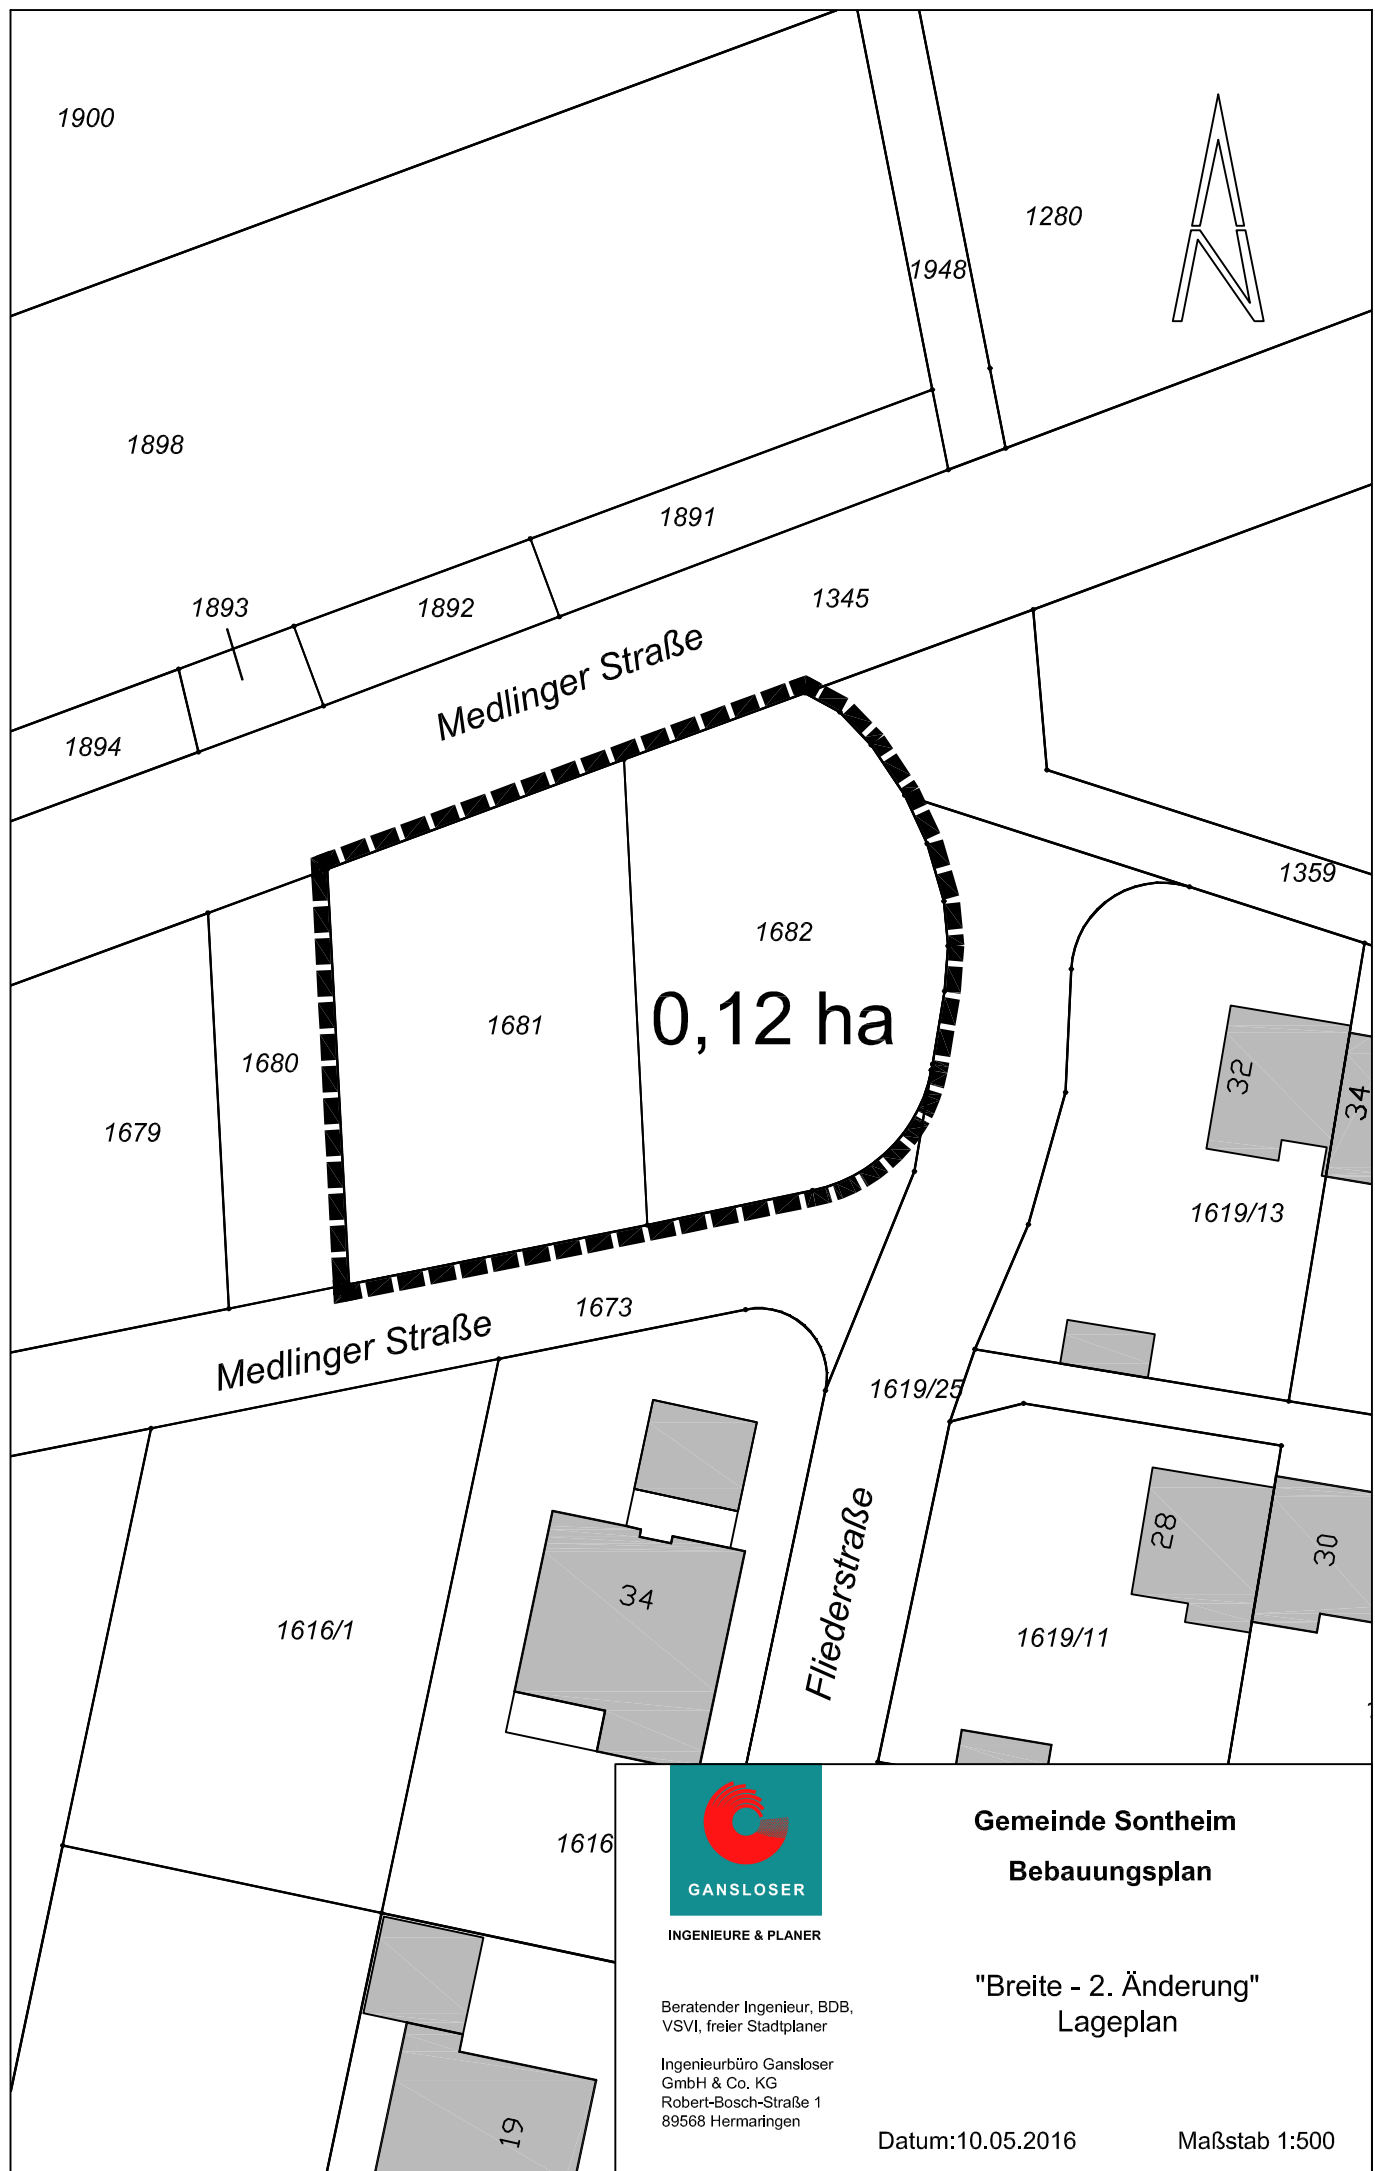


INGENIEURE & PLANER

Beratender Ingenieur, BDB,
VSVI, freier Stadtplaner

Ingenieurbüro Gansloser
GmbH & Co. KG
Robert-Bosch-Straße 1
89568 Hermaringen

Gemeinde Sontheim
Bebauungsplan

"Breite - 2. Änderung"
Lageplan

Datum: 10.05.2016

Maßstab 1:500