



Bild 1




Bild 2



Bild 3



Bild 4

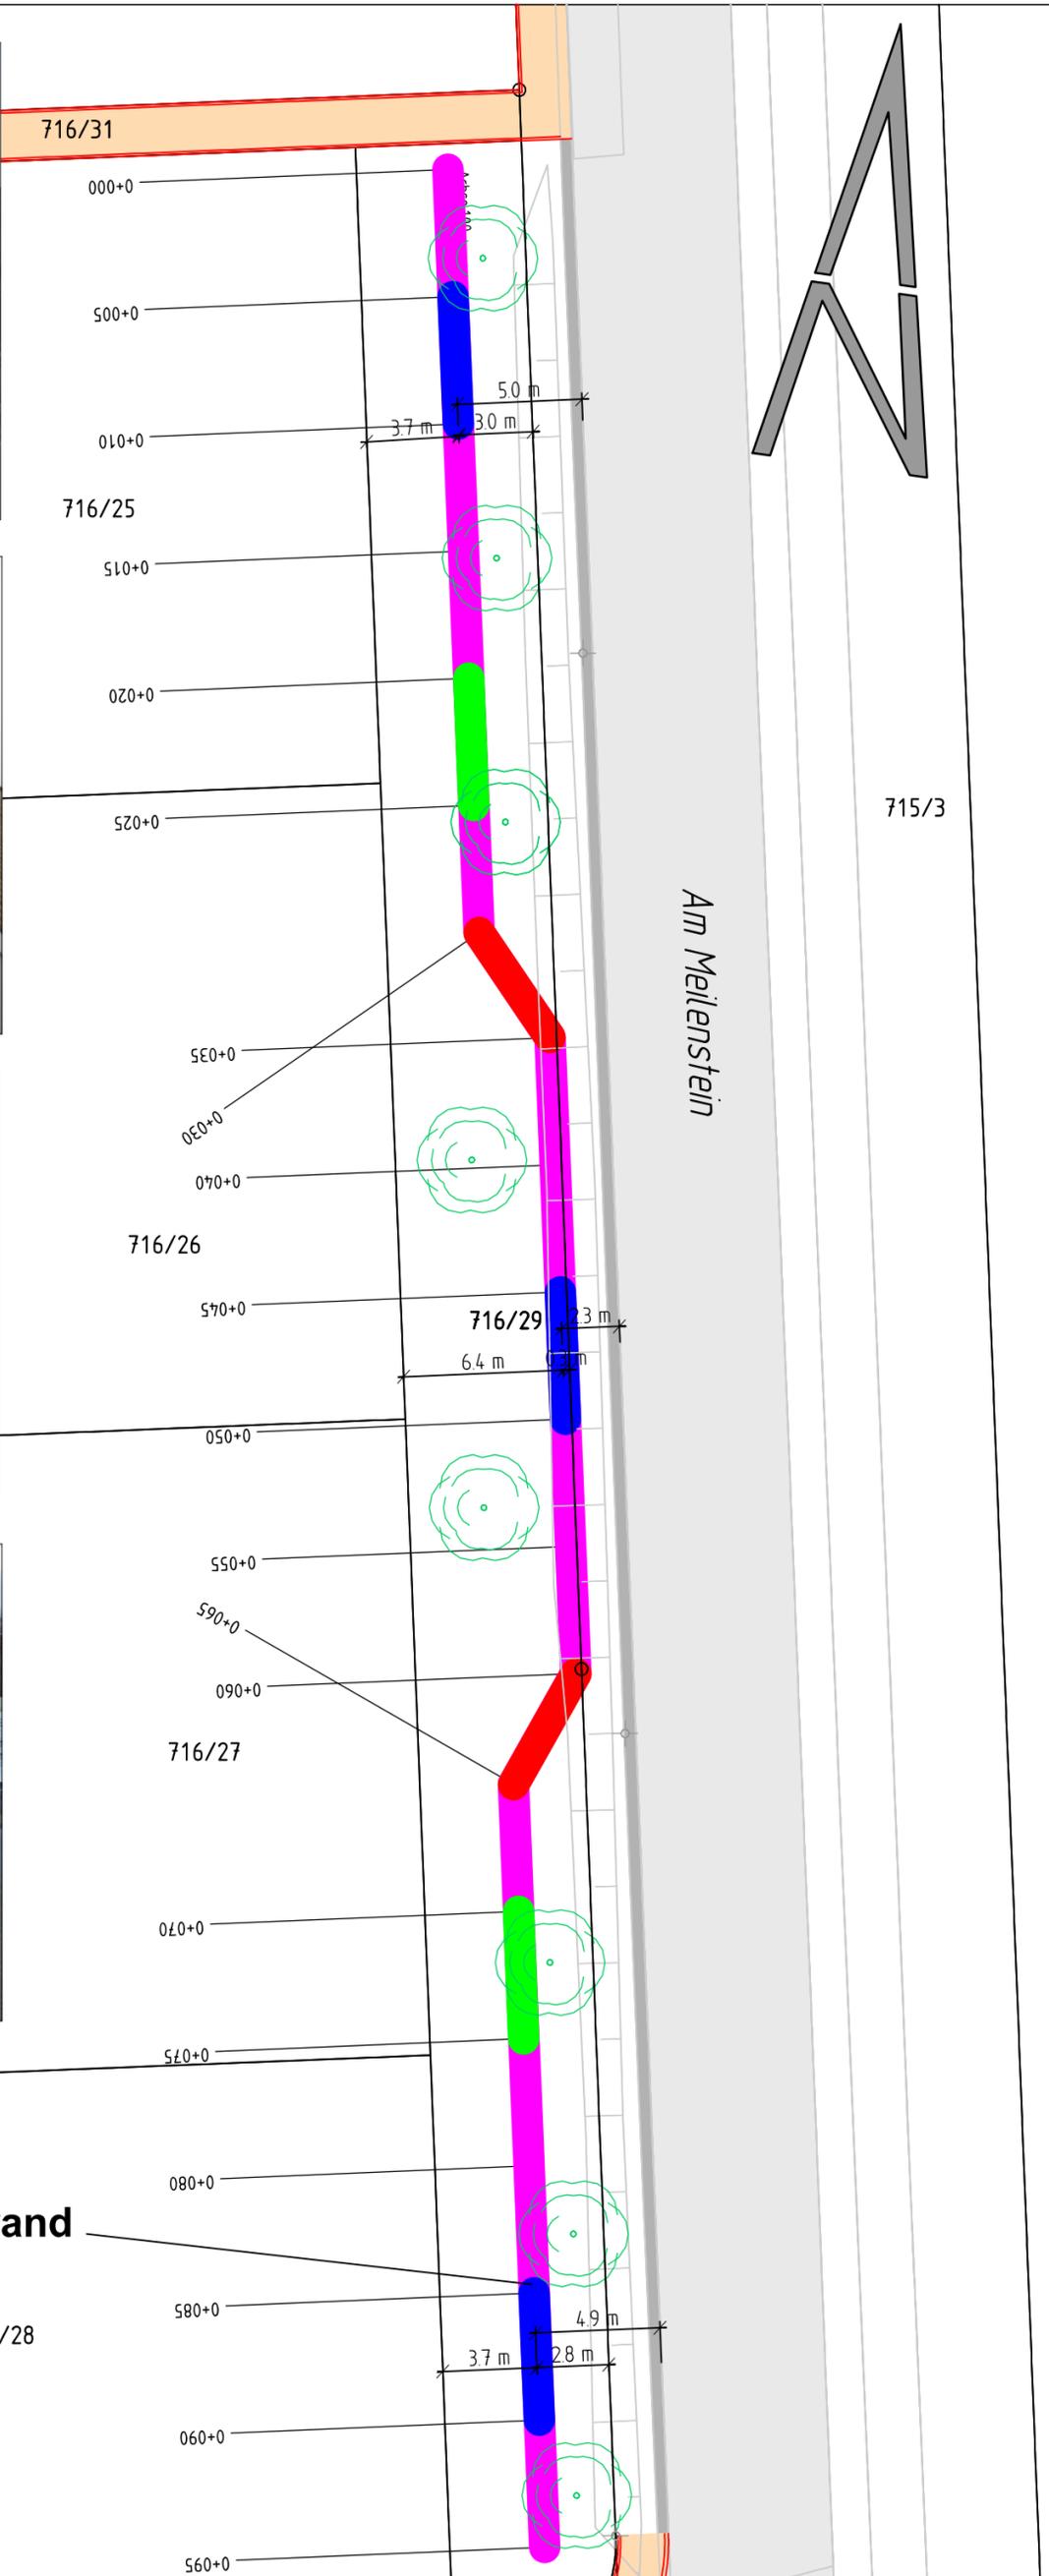

Sofienstraße

geplante
Lärmschutzwand

716/28

Christophstraße

Legende:

- senkrechte Halbrundhaltung (Bps. siehe Bild 1)
- senkrechte Halbrundhaltung mit Zusatzhaltung (Bsp. siehe Bild 2)
- Glaselement (Bsp. siehe Bild 3)
- Diagonale Halbrundhaltung (Bsp. siehe Bild 4)



INGENIEURE & PLANER

Beratender Ingenieur, BDB,
VSVI, freier Stadtplaner

Robert-Bosch-Str. 1
89568 Hermaringen

**Übersichtslageplan
Lärmschutzwand**

Gemeinde Sontheim
an der Brenz

Weierbraike

Datum: 15.03.2017

Maßstab 1:250