


Legende:

- Alte Grundstücksaufteilung
- - - - - Neue Grundstücksaufteilung
- Bestand:**
- Mischwasser
- ===== Regenwasser
- ===== Schmutzwasser
- Wasserversorgung
- Energieversorgung
- Gasversorgung

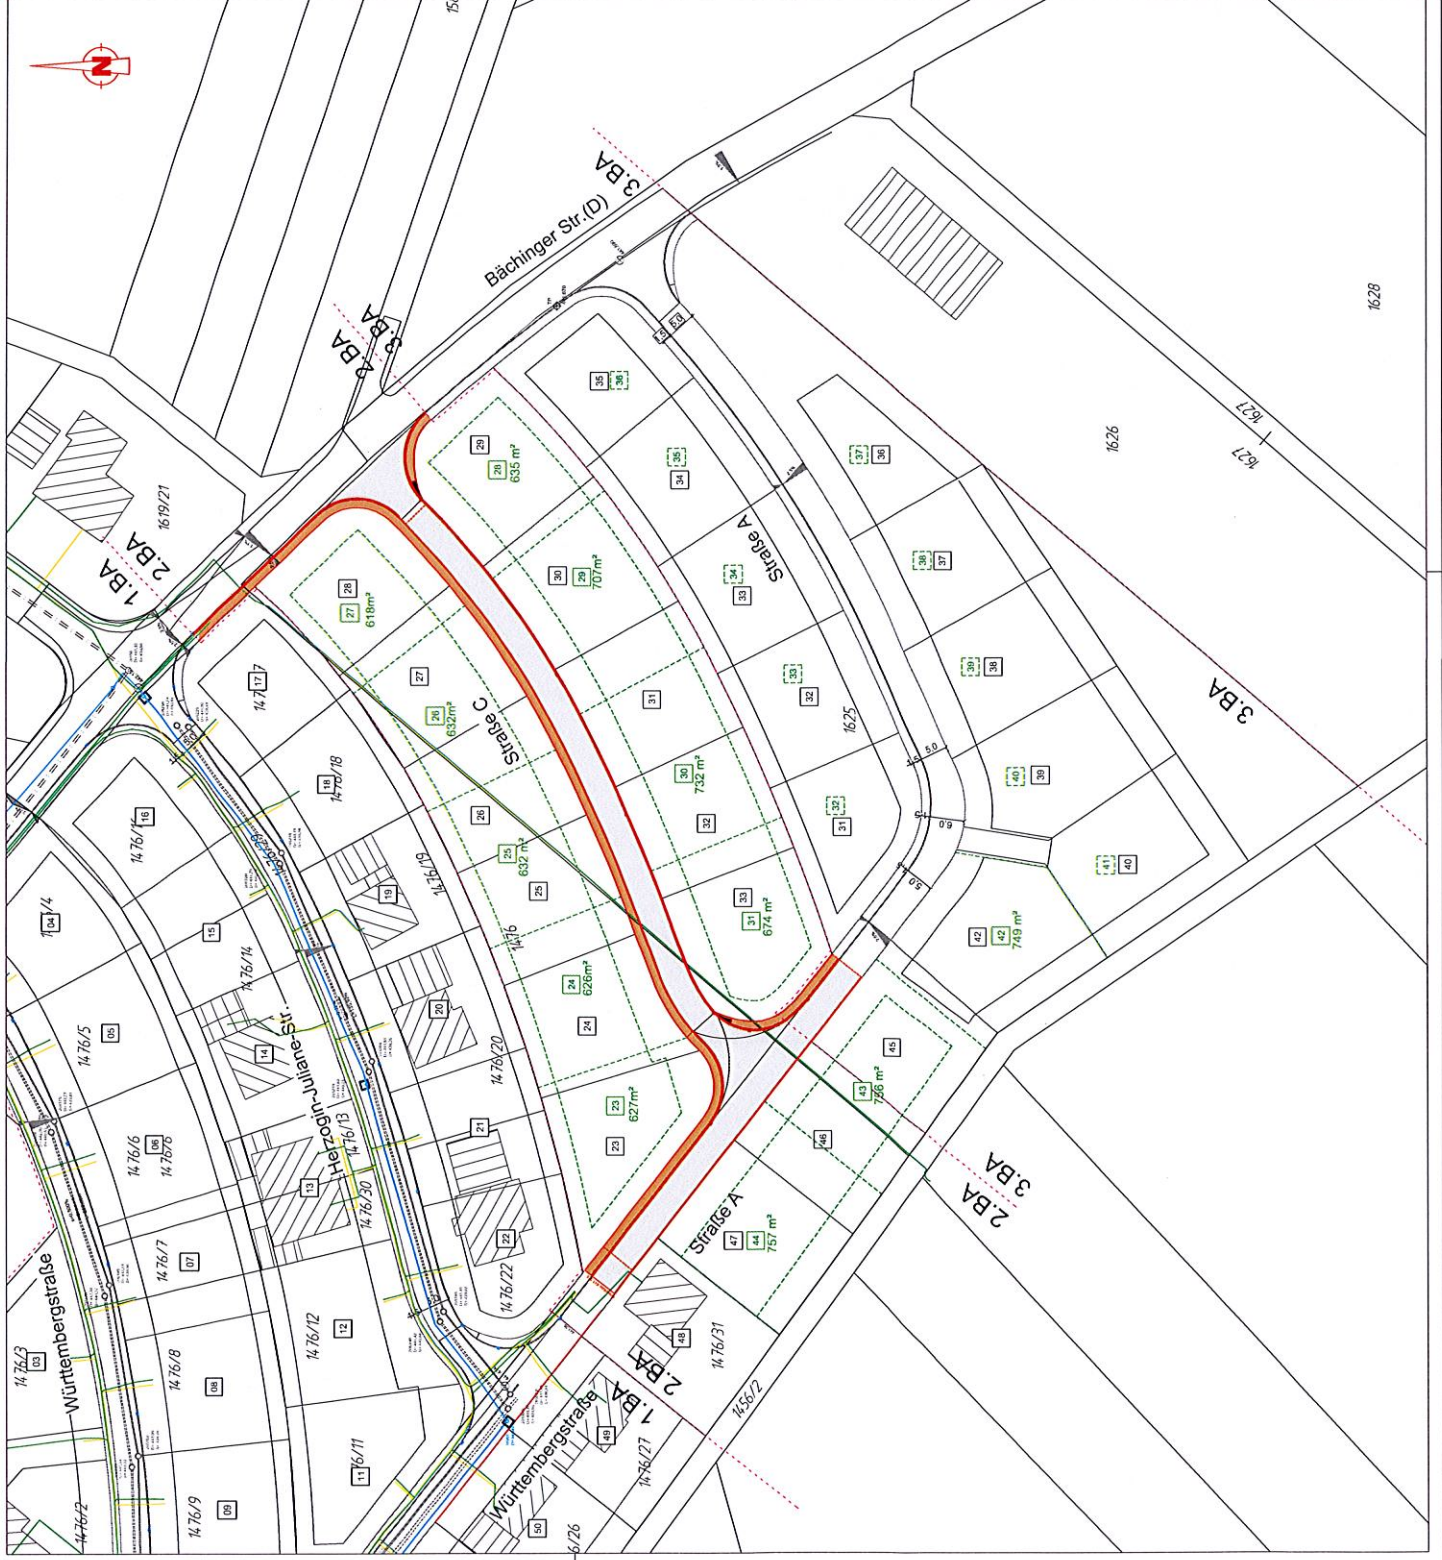

Anzahl und Größe der Bauplätze	04.05.2017/Se	Datum/Name	1811.01.17-E02
Auftraggeber:	Gemeinde Sontheim an der Brenz		
	Brenzstraße 25, D-89567 Sontheim an der Brenz		
	Telefon 07325/17-0 Telefax 07325/17-47		
Vorbereitet:	Erschließung Baugebiet		
	"Oberer Bogen BA 2"		
Darstellung:	Entwurfsplanung		
	Übersichtslageplan Grundstücksaufteilung neu		
	Index: A		
	1811.01.17-E02		
	Anlagen Nr.: -		
	Plan Nr.: 1:250		
	Maßstab: 1:250		
	Planungsstand: 27.04.2017		
	bearb. Jan. '17		
	gezeichnet April '17		
	CAD: 1811.01.17		
	Größe: 50/75		
	Datum/Name: 04.05.2017/Se		

id
degen & partner mbh
beratende ingenieure

89304 GUNZBURG
JAHNSSTRASSE 1
POSTFACH 200251
M. Gieseler/11.01.17 Sontheim, Erich Oberer Bogen, BA02, Kabinett (Intern) CAD/04/1811.01.17