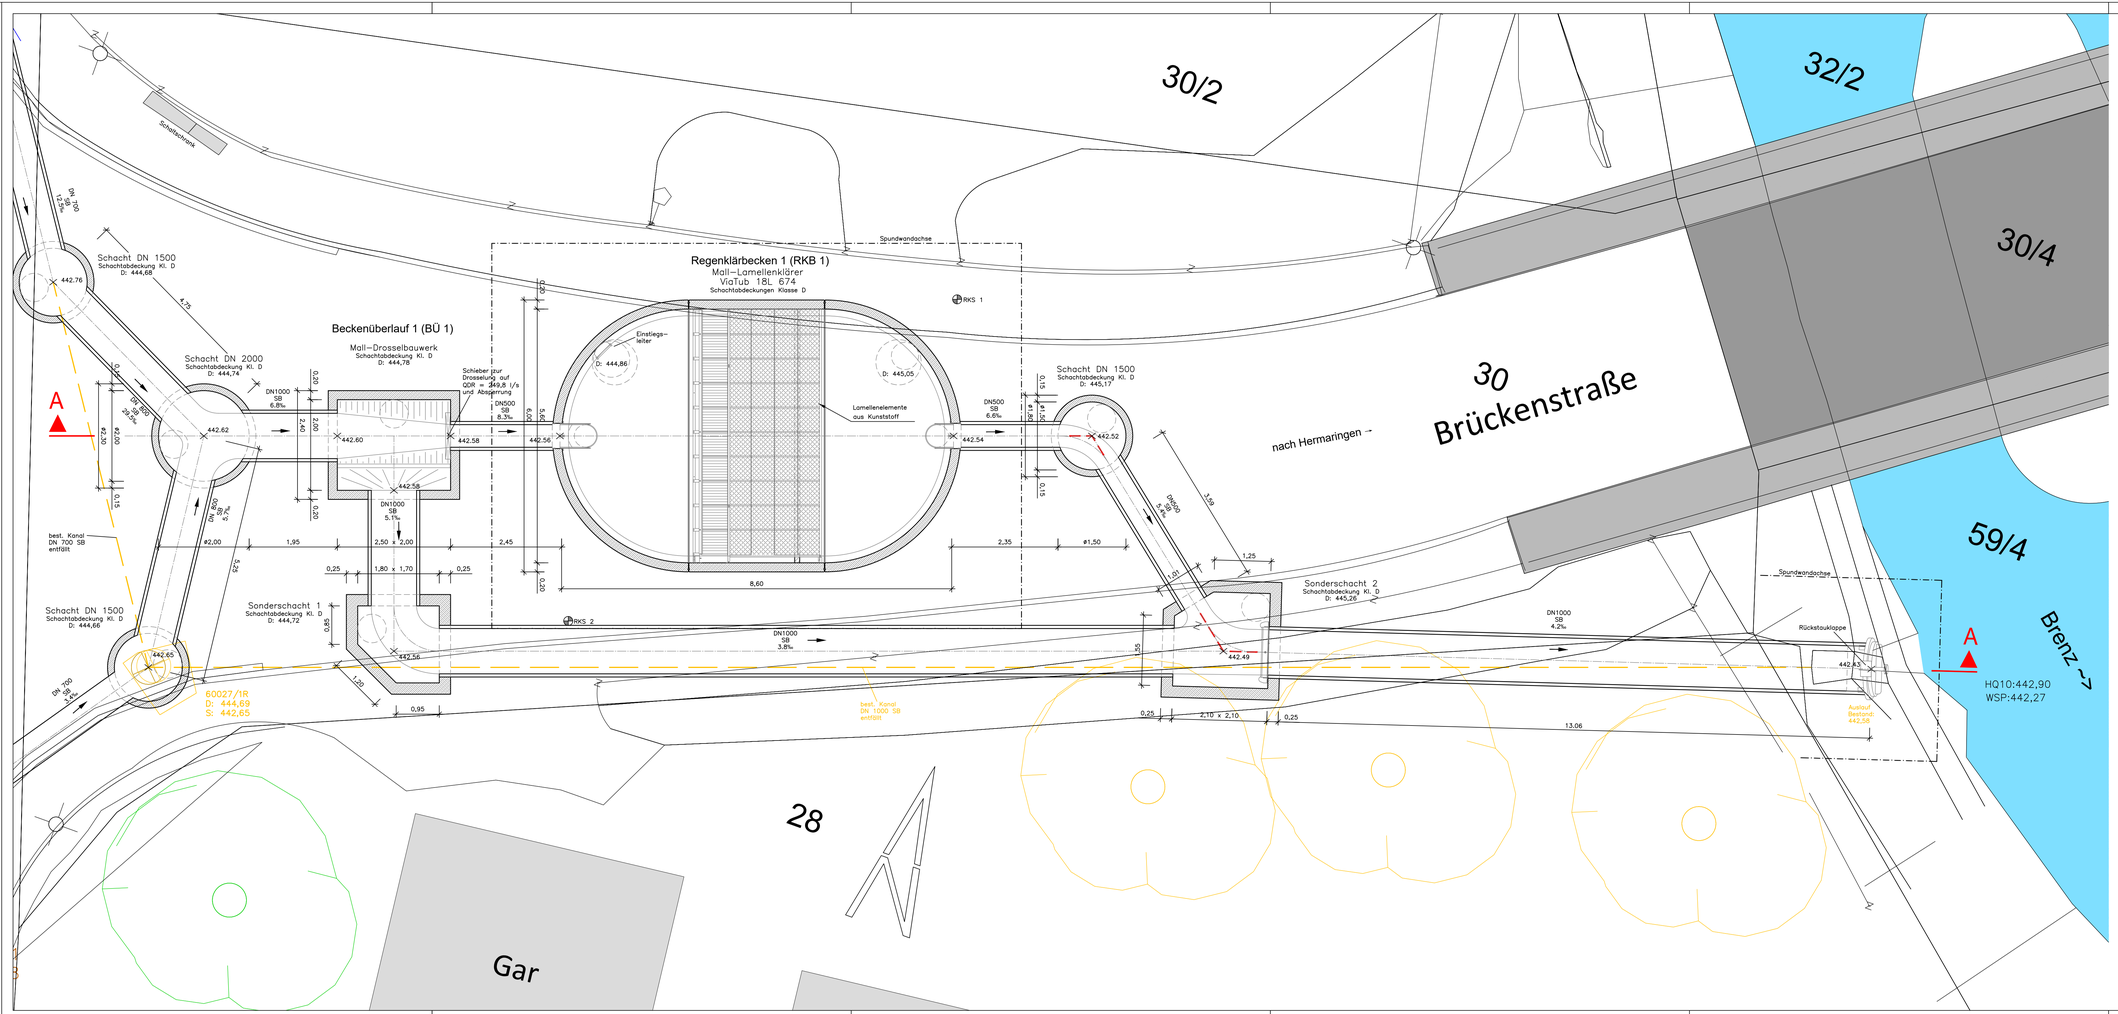

Ausführung vorbehaltlich der statischen und konstruktiven Erfordernisse sowie nach Herstellerangaben. Auftriebsberechnung und statischer Nachweis sind durch den Auftragnehmer / Hersteller zu erbringen. Gründung und Einbau nach Herstellerangaben unter Beachtung des Baugrundgutachtens.

Die Lage der Bestandsleitungen ist noch festzustellen. Die erforderlichen Maßnahmen sind mit den Versorgungsträgern abzustimmen.

1 2

GANSLOSER INGENIEURE & PLANER

Ingenieurbüro Gansloser GmbH & Co. KG
Robert-Bosch-Str. 1
89568 Hermaringen
Fon 07322 / 9622-0
Fax 07322 / 9622-50
info@gansloser.de
http://www.gansloser.de

Die Unterlage ist urheberrechtlich geschützt. Der Auftraggeber darf sie nur für den mit diesem Projektes nutzen. Anderweitige Nutzung, Verwertung, Vervielfältigung, speziell durch Dritte bedarf unserer Genehmigung.

Bearbeitung:	12.07.19	AB
Geprüft:	12.07.19	SK
Freigegeben:	Datum	
Projekt:	217.09423.00	
Zeichnung:	AB_A_DET_0101.dwg	

Nr.	Art der Änderung	Datum	Zeichen

ENTWURFSPLANUNG

Gemeinde Sontheim
Brenzer Straße 29, 89567 Sontheim/Brz.

Unterlage / Blatt-Nr.: -

Bauwerksplan RKB 1
Lageplan

PROJIS-Nr.:

Maßstab: 1:50

Neubau Regenklärbecken 1 + 2 und Regenrückhaltebecken in Bergenweiler

aufgestellt:
(Sontheim)

Kraut, Bürgermeister
Sontheim, den

BG: 1135 x 450 DIN A1 ACAD BSI: 16.07.2019