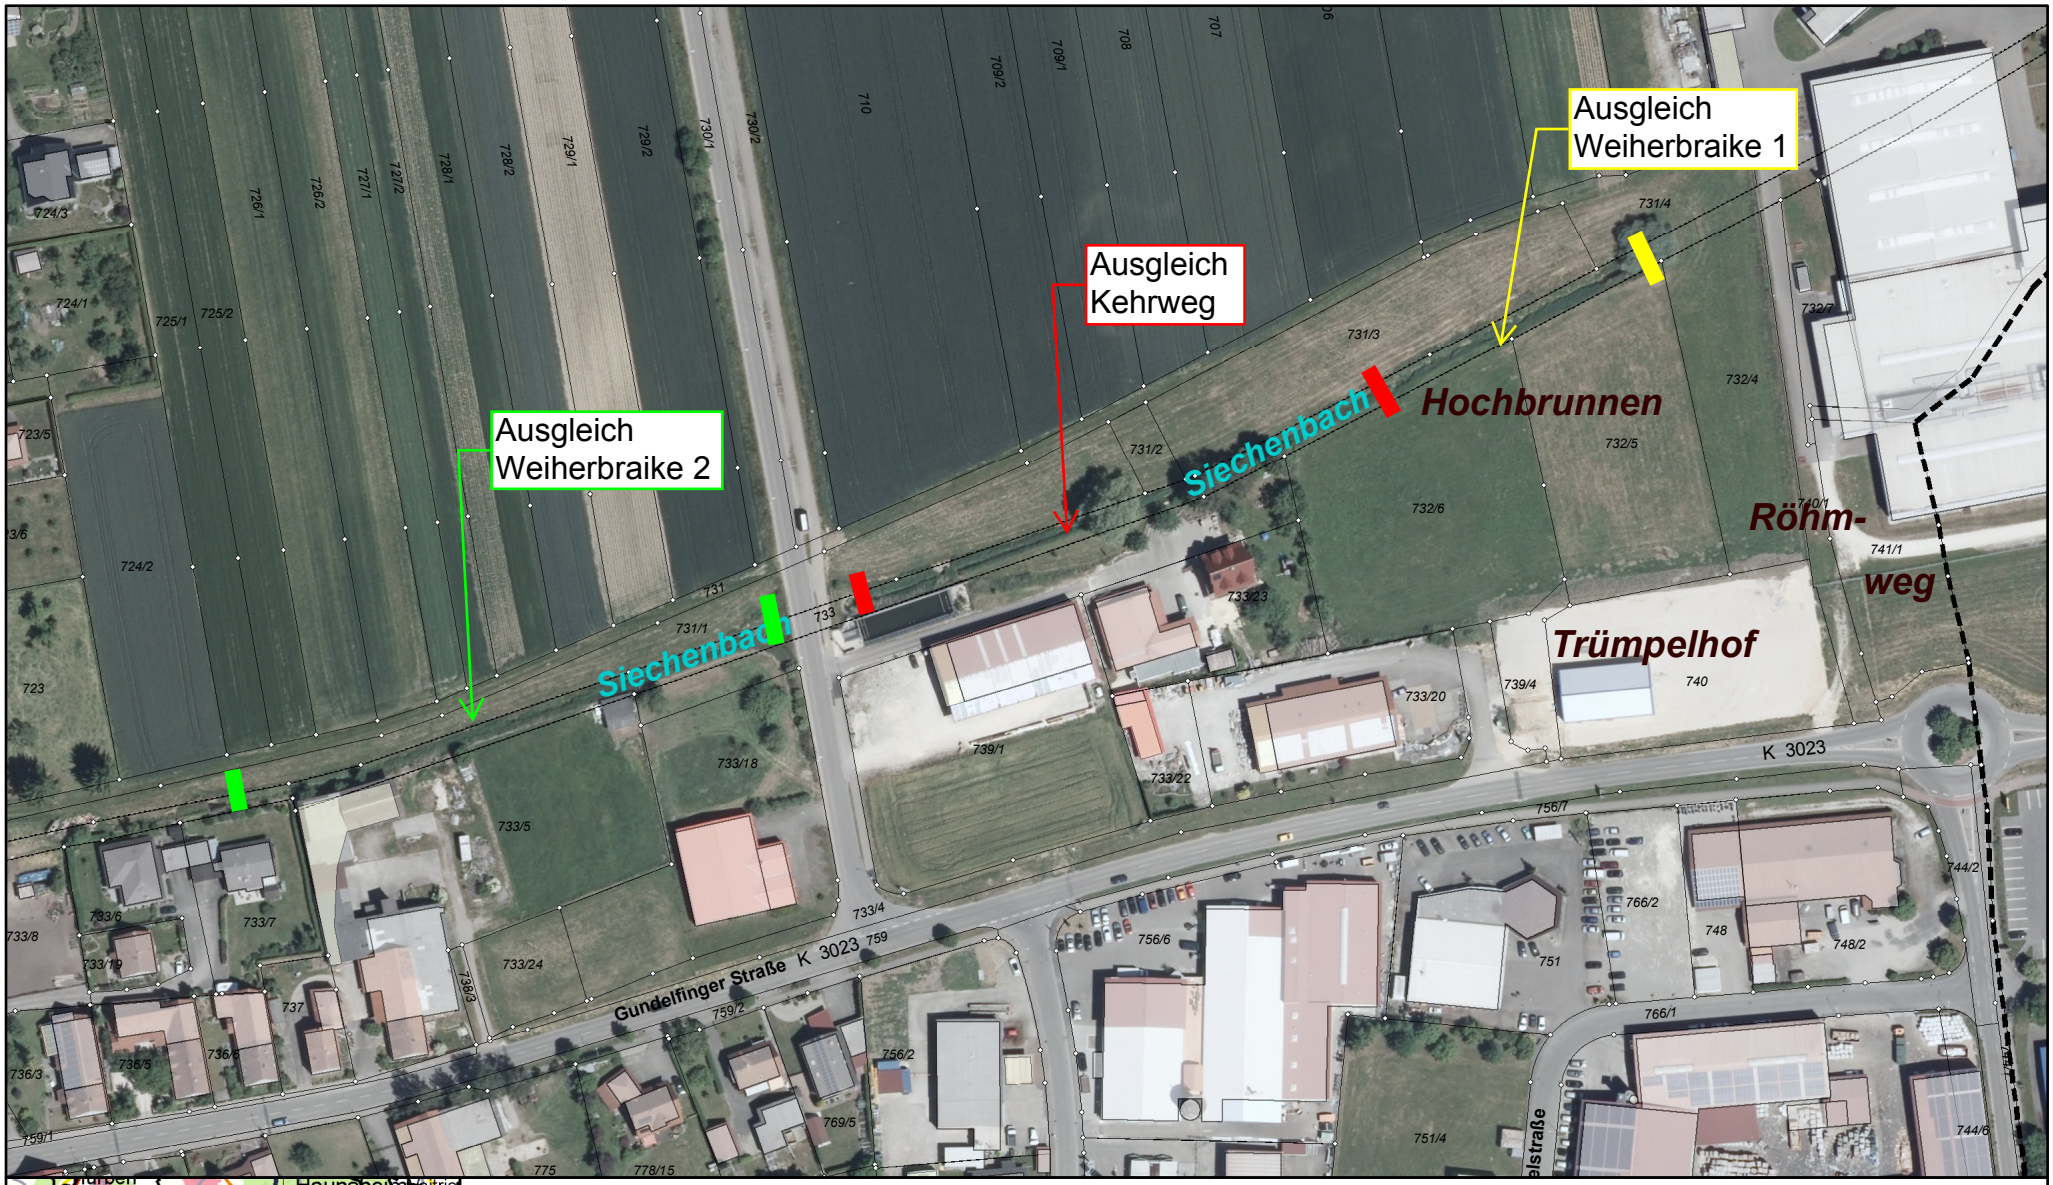

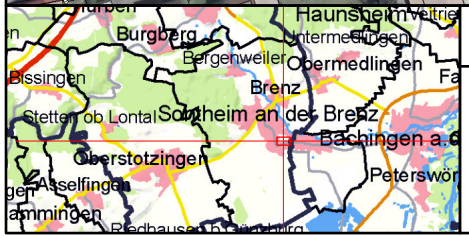

Übersichtslageplan naturschutzrechtliche Ausgleichsmaßnahmen Siechenbach

Erstellt für Maßstab 1:2000

0 0,16 km

N

Ersteller Kettner, Martin

Erstellungsdatum 11.02.2016

Gemeinde Sontheim an der Brenz
Brenzer Straße 25
D-89567 Sontheim an der Brenz
Telefon: 07325-1740