

LAGEPLAN

ZEICHN. TEIL ZUM BAUANTRAG (§ 4 LBO VVO)

STADT/GEMEINDE: Sontheim a. d. Brenz
GEMARKUNG/FLUR: Sontheim a. d. Brenz
LANDKREIS: Heidenheim a. d. Brenz



Diese Unterlage ist urheberrechtlich geschützt. Der Auftraggeber darf die Unterlage im Rahmen dieses Projekts nutzen. Anderweitige Nutzung, Verwertung, Vervielfältigung, insbesondere durch Dritte bedarf unserer Genehmigung.


Bemerkungen:

Höhen im NHN-SYSTEM (Status 160) - unterstrichene Höhen sind Planungshöhen

Unterirdische Leitungen sind durch die Baufirma bei den zuständigen Behörden zu ermitteln!


M 1:500

Datum: 05.02.2016

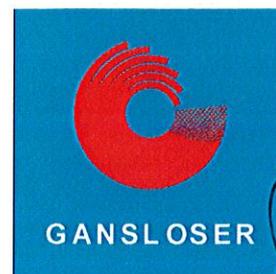

Dipl. Ing. (FH)
ULRICH MÄCK
Sachverständiger nach
§ 5 Abs. 2 LBO/VVO B-W
Robert-Bosch-Str. 1
89596 Hermingen
Tel. 07322/9622-0, Fax 9622-50
info@gansloser.de

Beratender Ingenieur
* Vermessung * BDB

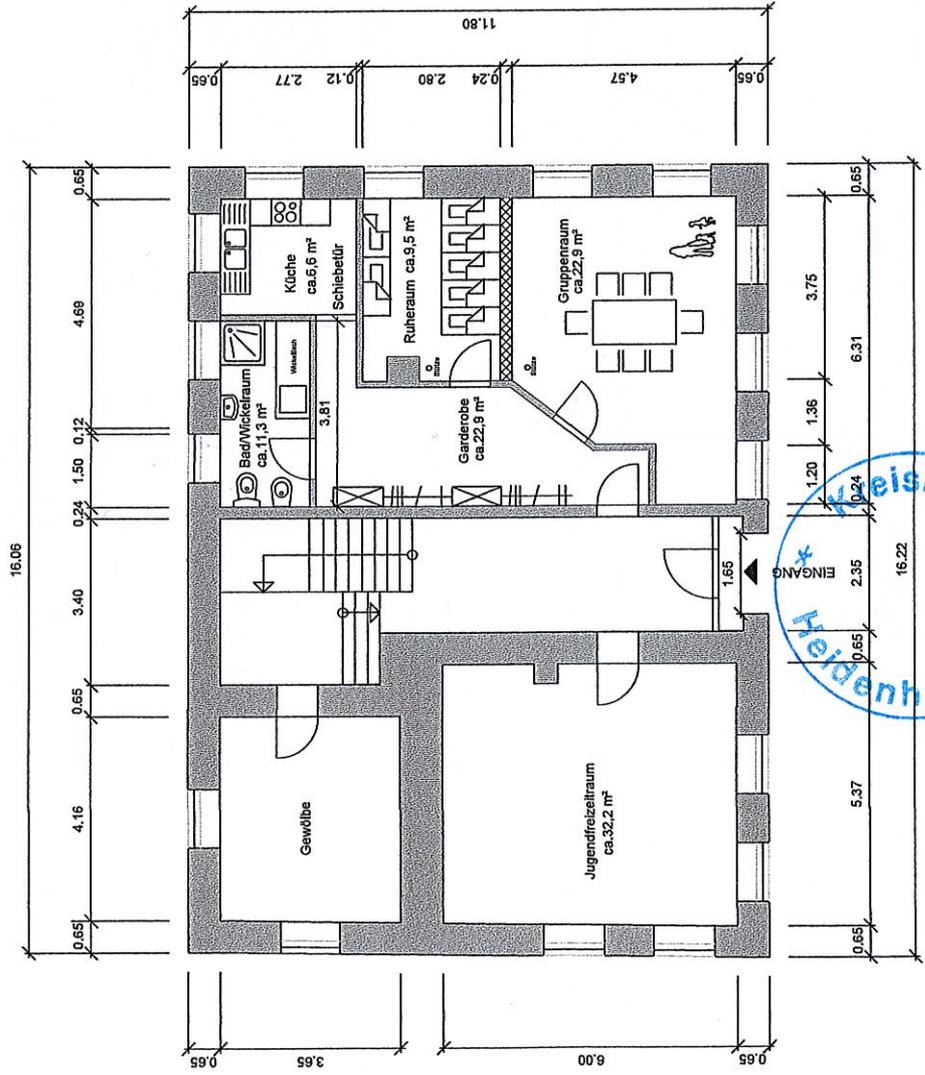

Deckblatt



Nutzungsänderung
Altes Rathaus Sontheim

Erdgeschoss

Berater: Ingridur, BDB, VSVI, freier Stadtplaner
Ingenieur: Canplaner
Industriestraße 21
07807 Schleiz

Datum: 22.04.2016/KW Maßstab: 1:100



Kraut, Bürgermeister