Schnitt D-D
Hochwasserüberlaufschwelle

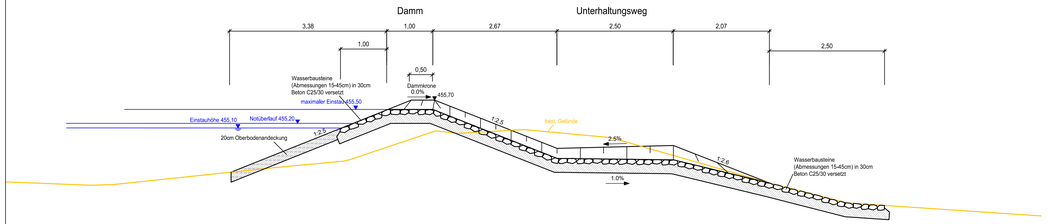

Schnitt A-A

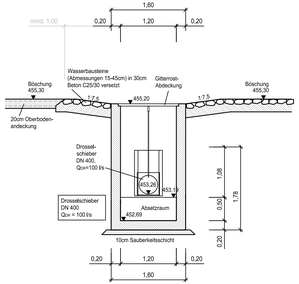

Schnitt C-C
Damm

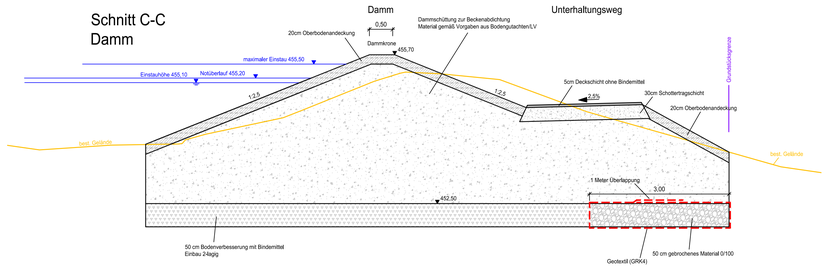

Schnitt B-B
Damm + Auslauf RRB

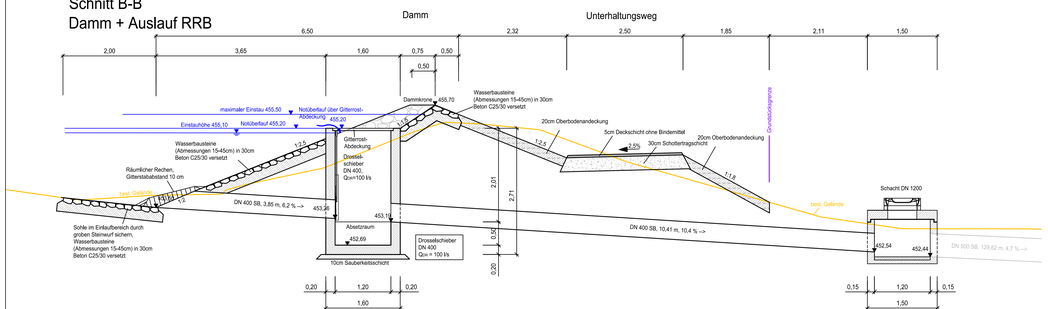

Draufsicht

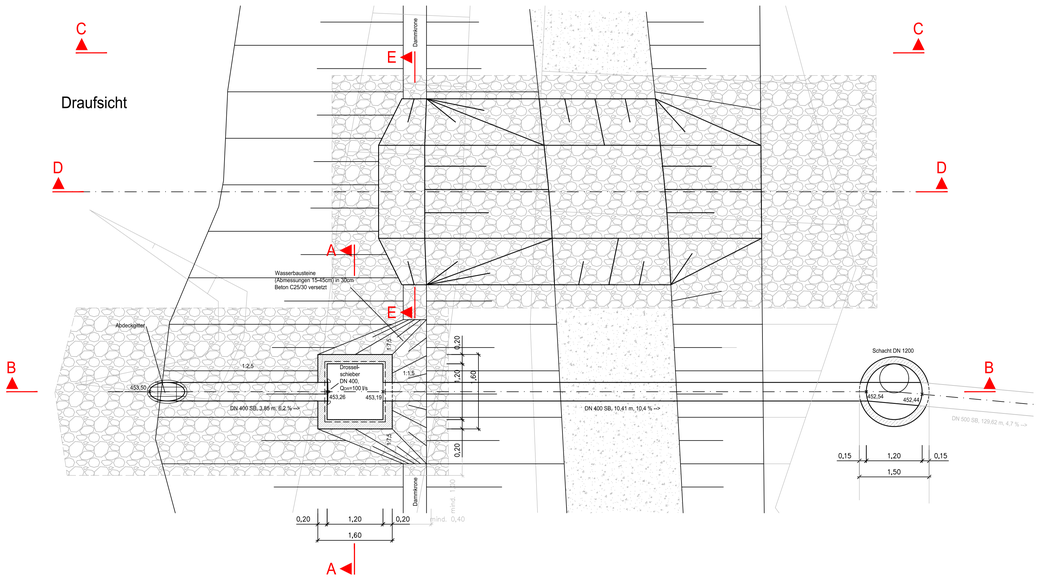

1

GANSLOSER
INGENIEURE & PLANER

Ingenieurbüro Gansloser
GmbH & Co. KG
Robert-Bosch-Str. 1
89568 Hermaringen

Fon 07322 / 9622-0
Fax 07322 / 9622-50
info@gansloser.de
http://www.gansloser.de

Die Unterlage ist urheberrechtlich geschützt. Der Auftraggeber darf Unterlagen nur im Rahmen dieses Projektes nutzen. Anderweitige Nutzung, Verwertung, Vervielfältigung, speziell durch Dritte bedarf unserer Genehmigung.

Bearbeitung:	12.07.19	ES
Geprüft:	12.07.19	SK
Freigegeben:		
Projekt:	217.09423.00	
Zeichnung:	AB_A_DET_0302	

Nr.	Art der Änderung	Datum	Zeichen

ENTWURFSPLANUNG

Gemeinde Sontheim
Brenzer Straße 25, 89567 Sontheim/Brz.

Unterlage / Blatt-Nr.:
Bauwerksplan RRB
Draufsicht / Schnitte

PROJIS-Nr.:

Maßstab: 1:50

Neubau Regenklärbecken 1 + 2 und Regenrückhaltebecken in Bergenweiler

aufgestellt:
(Sontheim)

Knut, Bürgermeister
Sontheim den

BG: 1,10 m x 0,42 m DIN A1 BSI: 15.07.19-AB