

**Gemeinderatssitzung der Gemeinde  
Sontheim an der Brenz  
am Dienstag, den 13. August 2019**

Informationen zum

- Neubau der Brenzkanalbrücke in Bergenweiler -


durch das Landratsamt Heidenheim

Herr Eisele und Herr Rill


# Neubau der Brenzkanalbrücke in Bergenweiler

## Plandarstellung Bestand - Neubau

Längsschnitt Bestand  
1:100

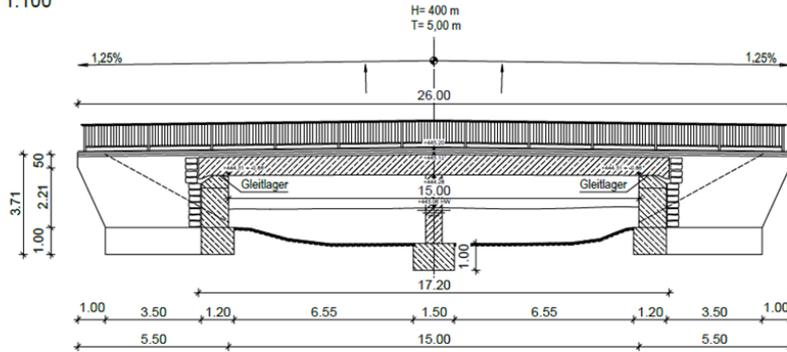


Längsschnitt neu  
1:100

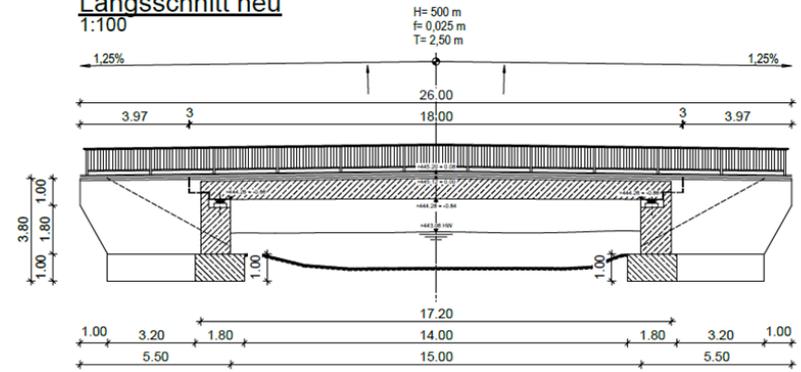

Fahrbahnbreite alt


Querschnitt Bestand  
1:50

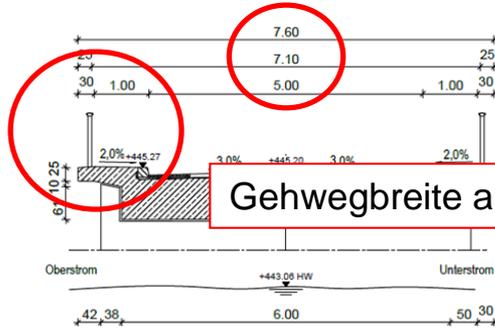

Gehwegbreite alt

Fahrbahnbreite neu


Querschnitt neu  
1:50

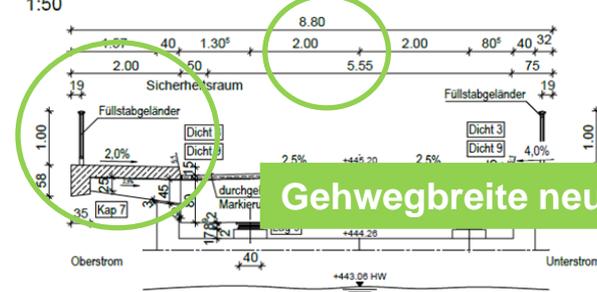

Gehwegbreite neu


# Neubau der Brenzkanalbrücke in Bergenweiler

## Ablauf der Bauphasen

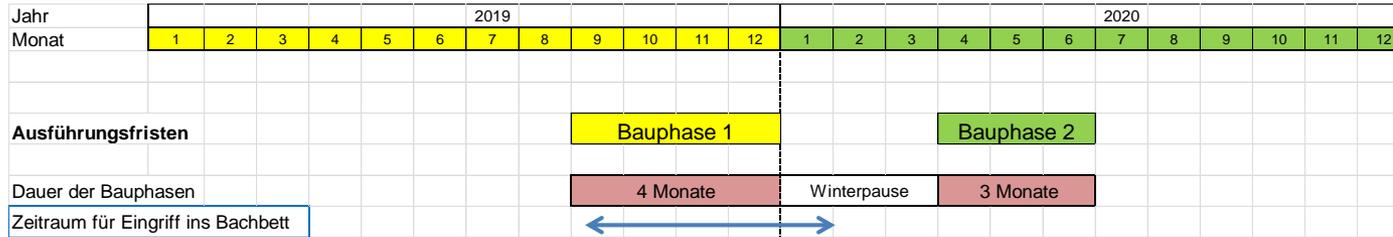


Längsschnitt Bestand  
1:100


### Abbrucharbeiten in Bauphase 1

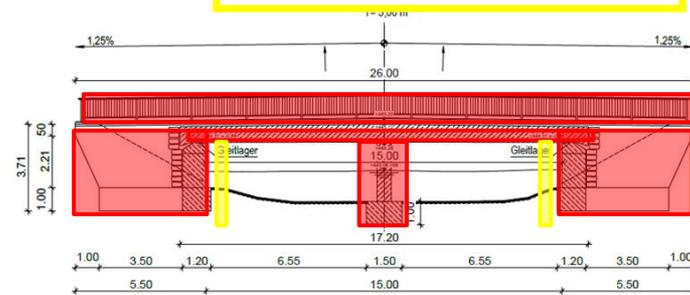

### Teilweiser Rückbau des Provisoriums (möglichst Erhalt der fußläufigen Verbindung)

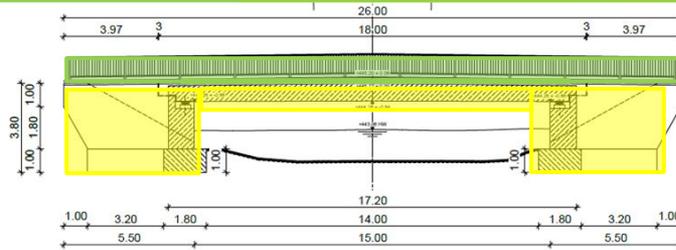

Querschnitt Bestand  
1:50

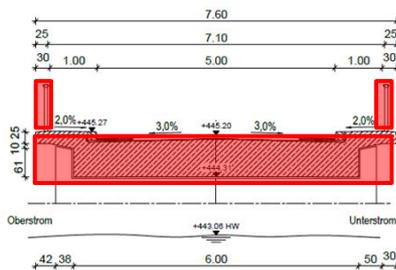

Querschnitt  
1:50




- Fahrbahnbelag
- Böschungen angleichen
- Böschungstreppe
- Markierung etc.

# Neubau der Brenzkanalbrücke in Bergenweiler


## Arbeitsbereich der Baufirma

### Mindestflächenbedarf der Baufirma

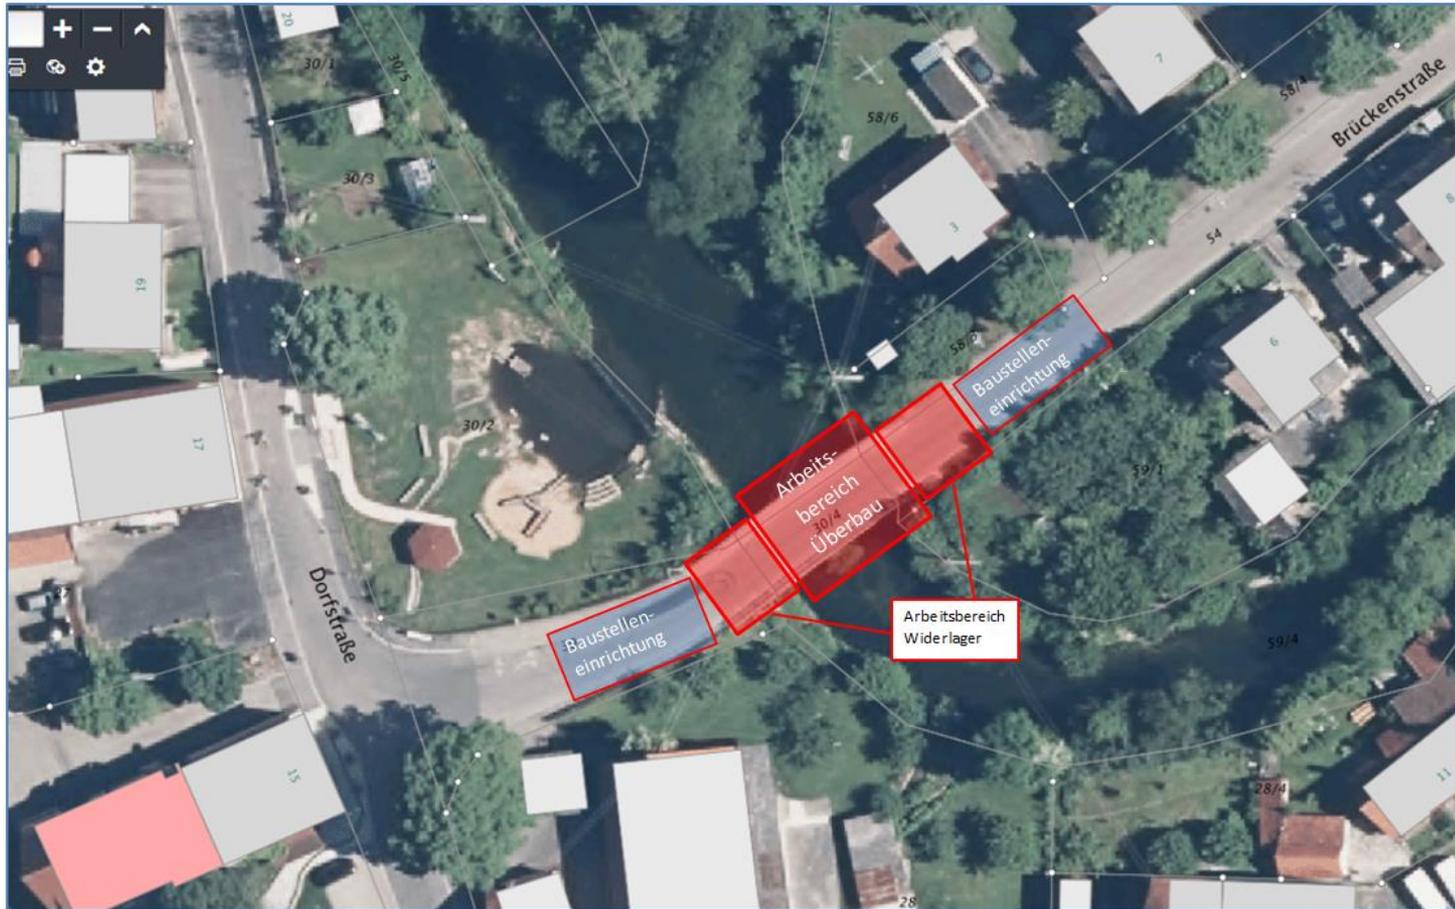

# Neubau der Brenzkanalbrücke in Bergenweiler

## Umleitungsskizze für den Zeitraum der Vollsperrung

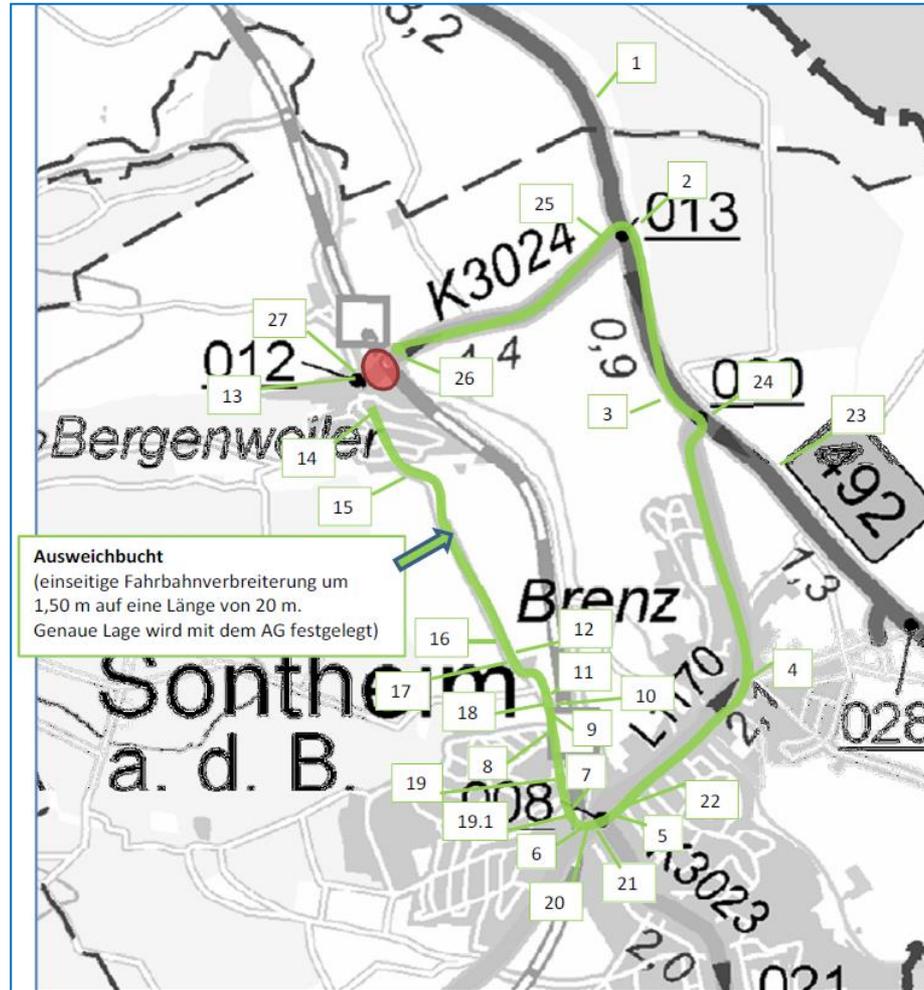

# Neubau der Brenzkanalbrücke in Bergenweiler

## Übersicht zum Brenzkanal

