




Schnitt C-C
Damm

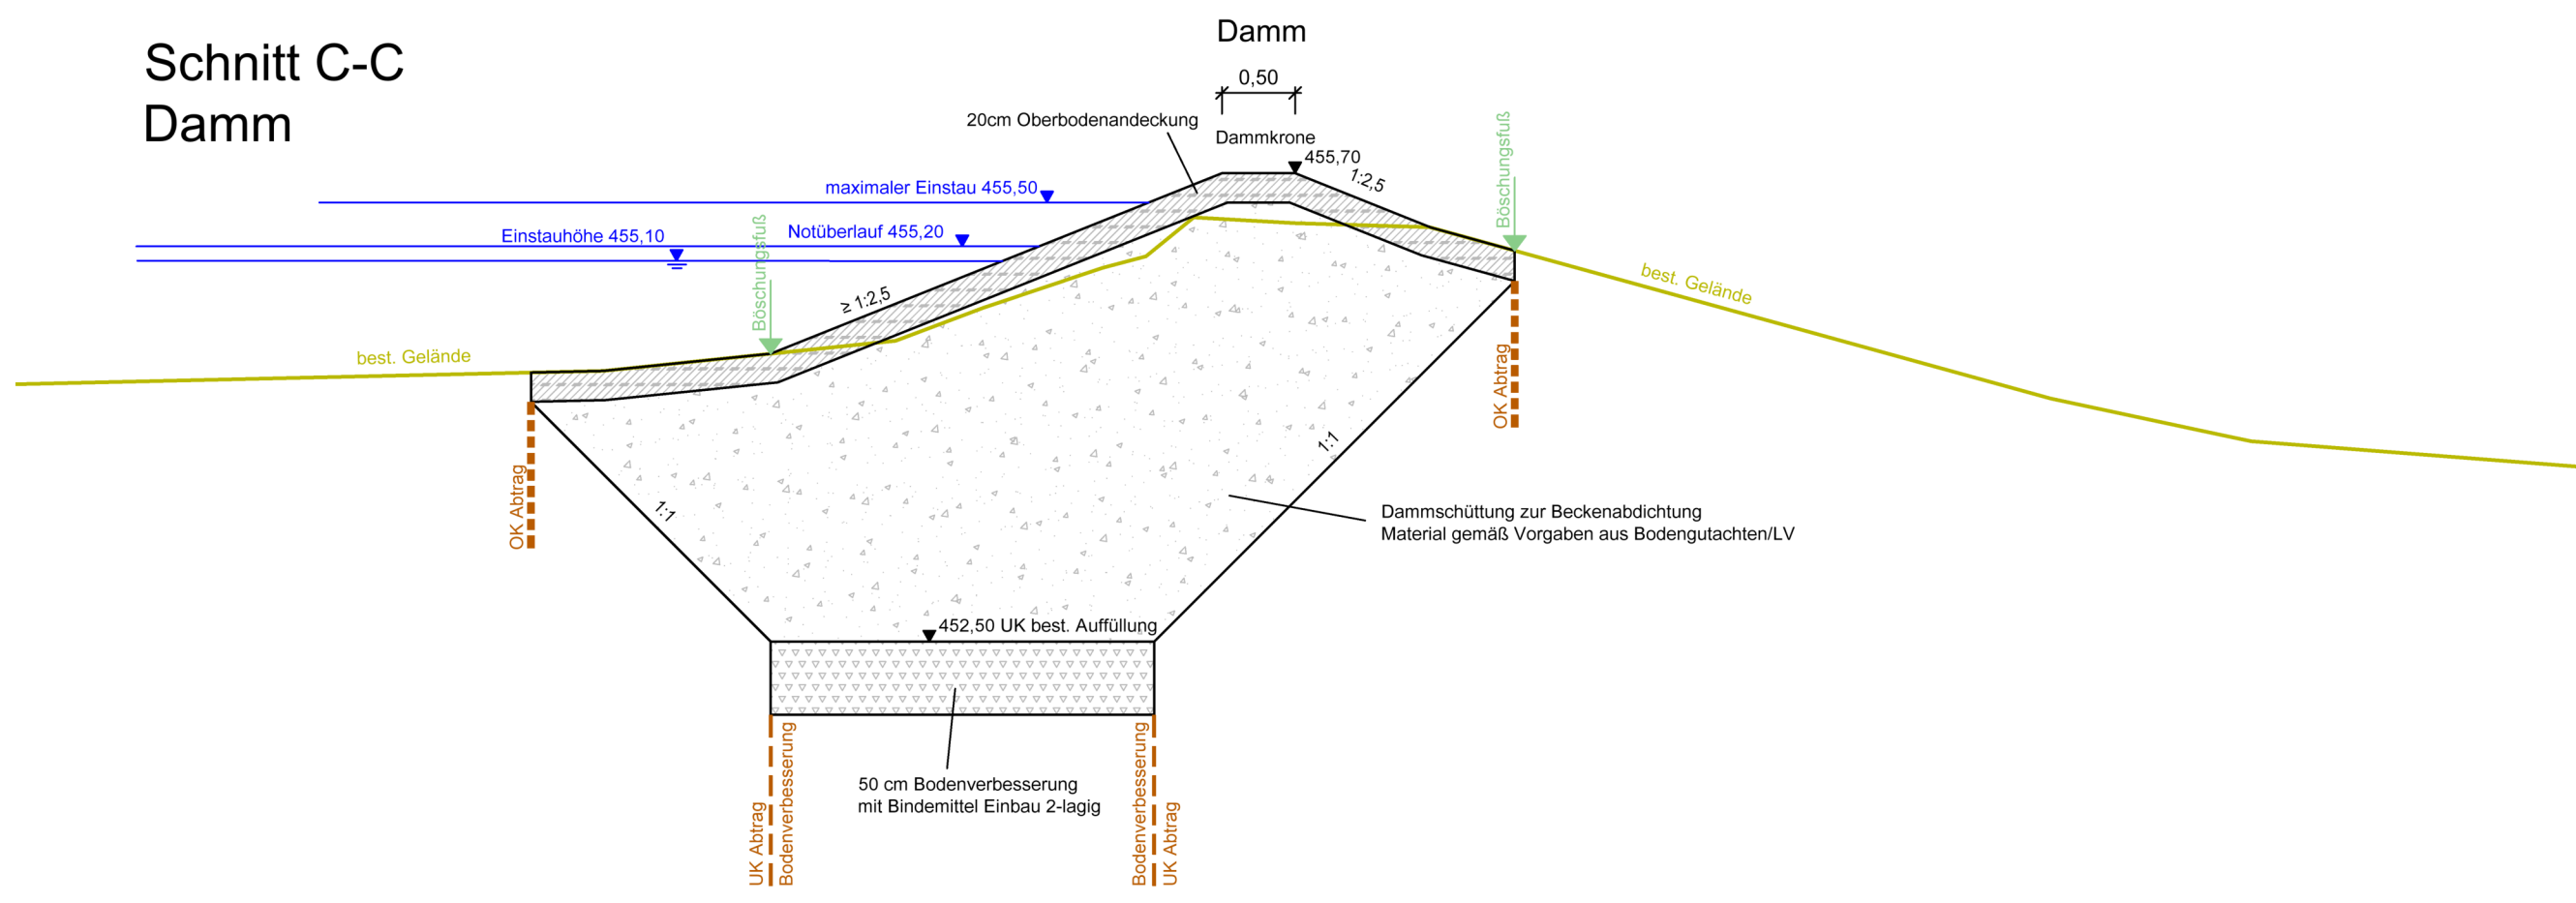


Schnitt D-D
Hochwasserüberlaufschwelle

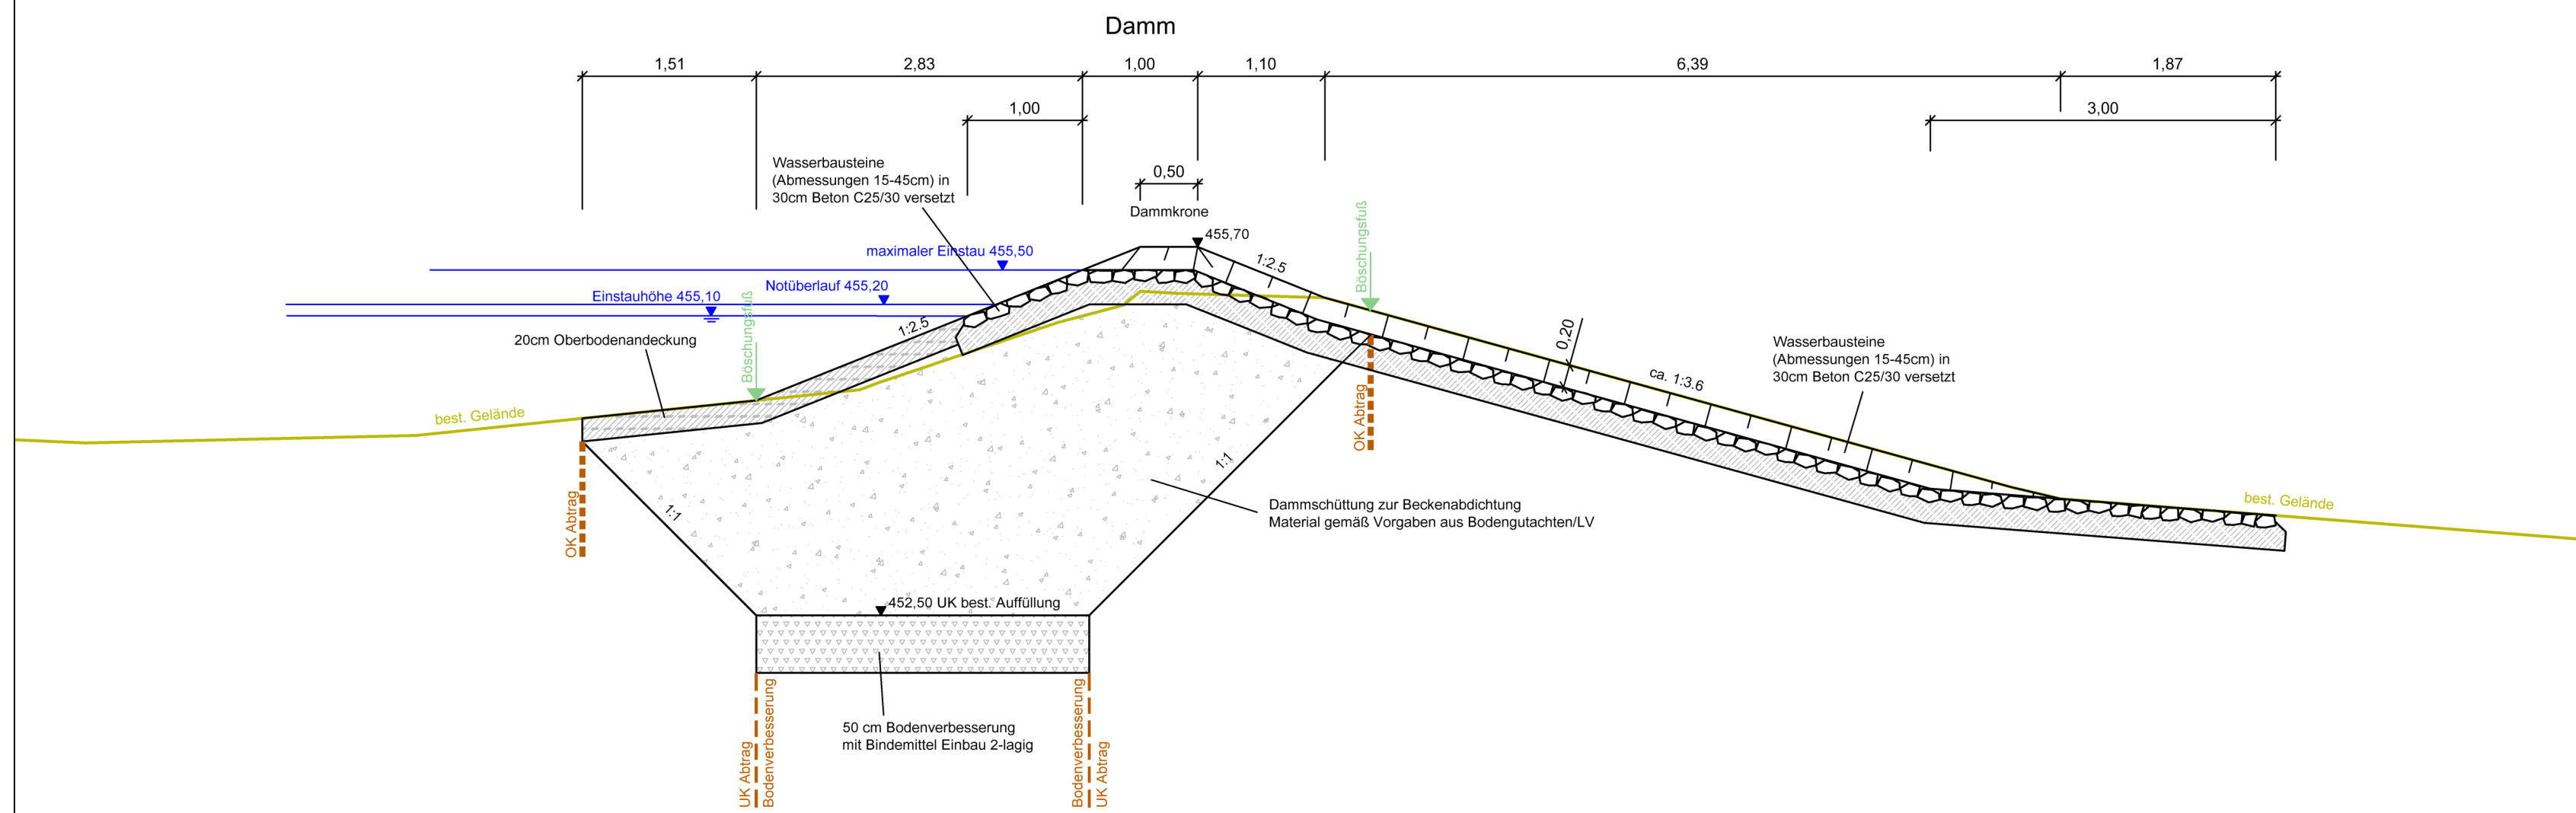


Schnitt B-B
Damm + Auslauf RRB

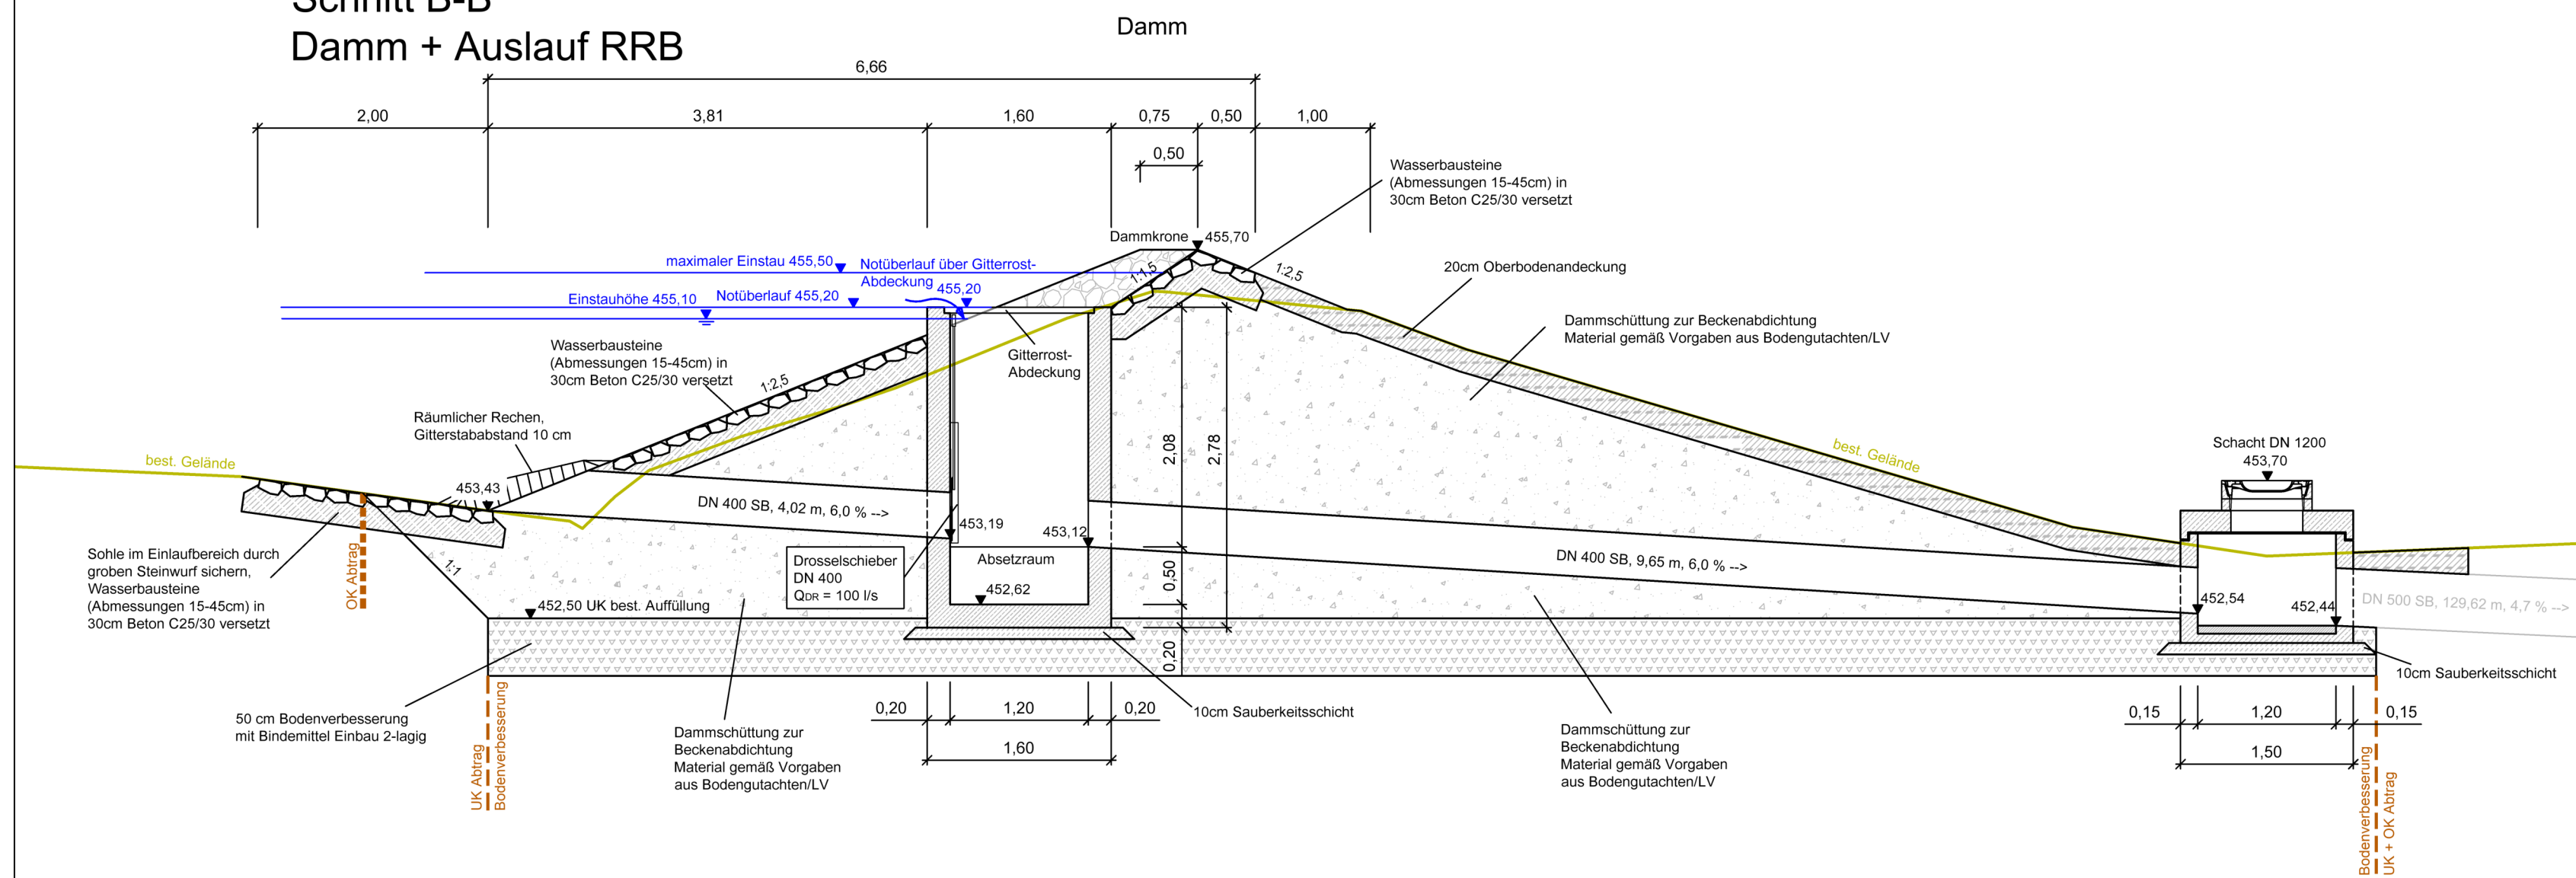


Schnitt E-E

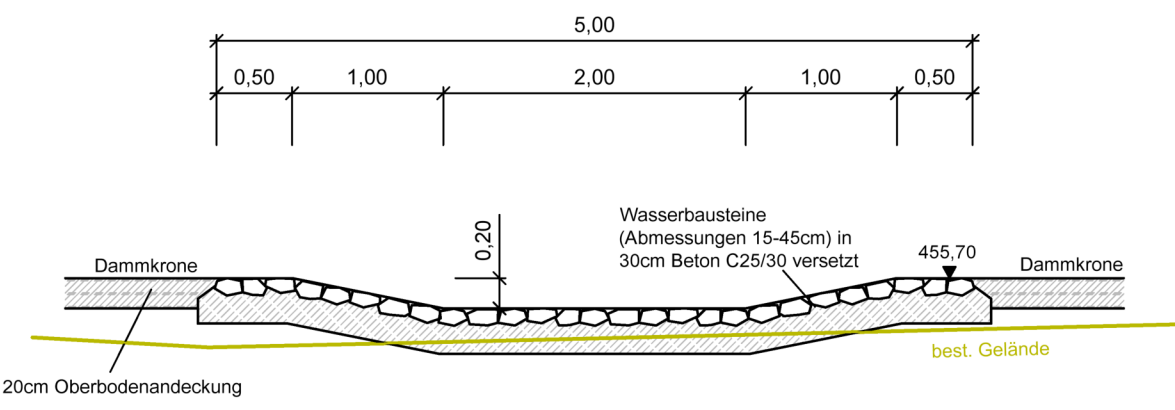

Schnitt A-A

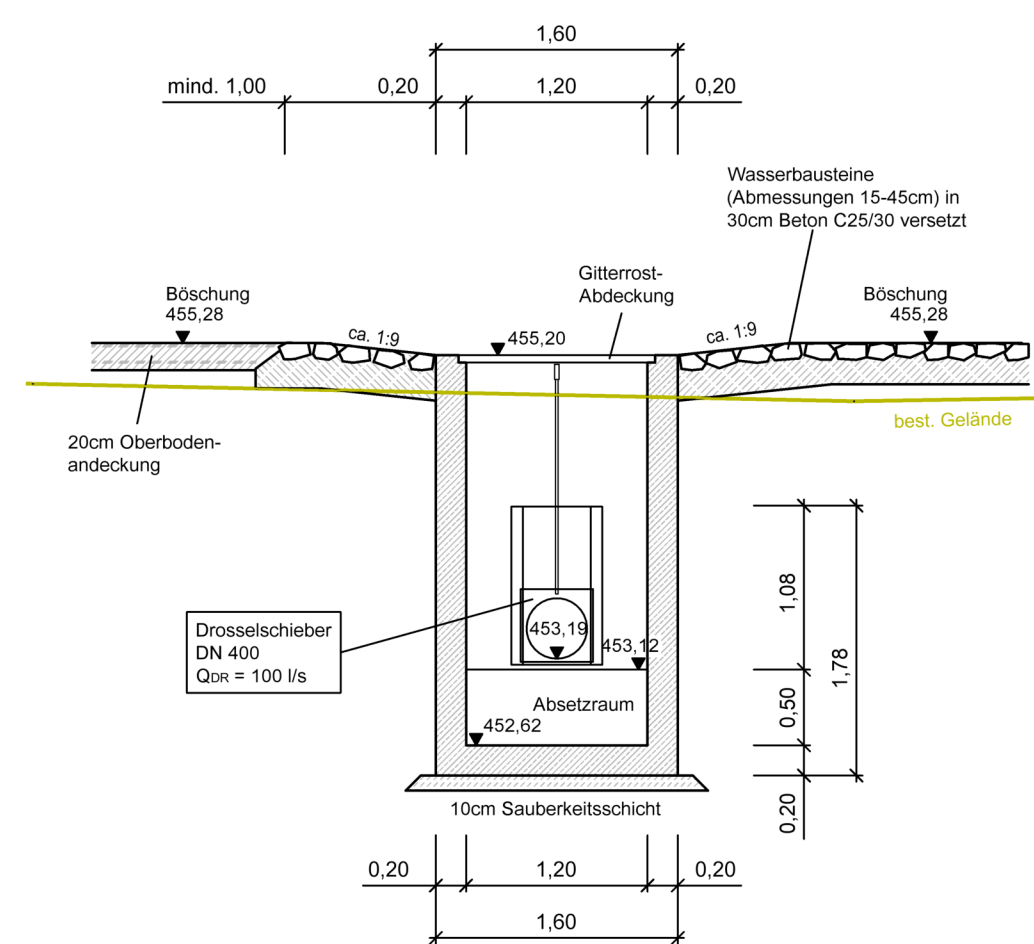

Draufsicht

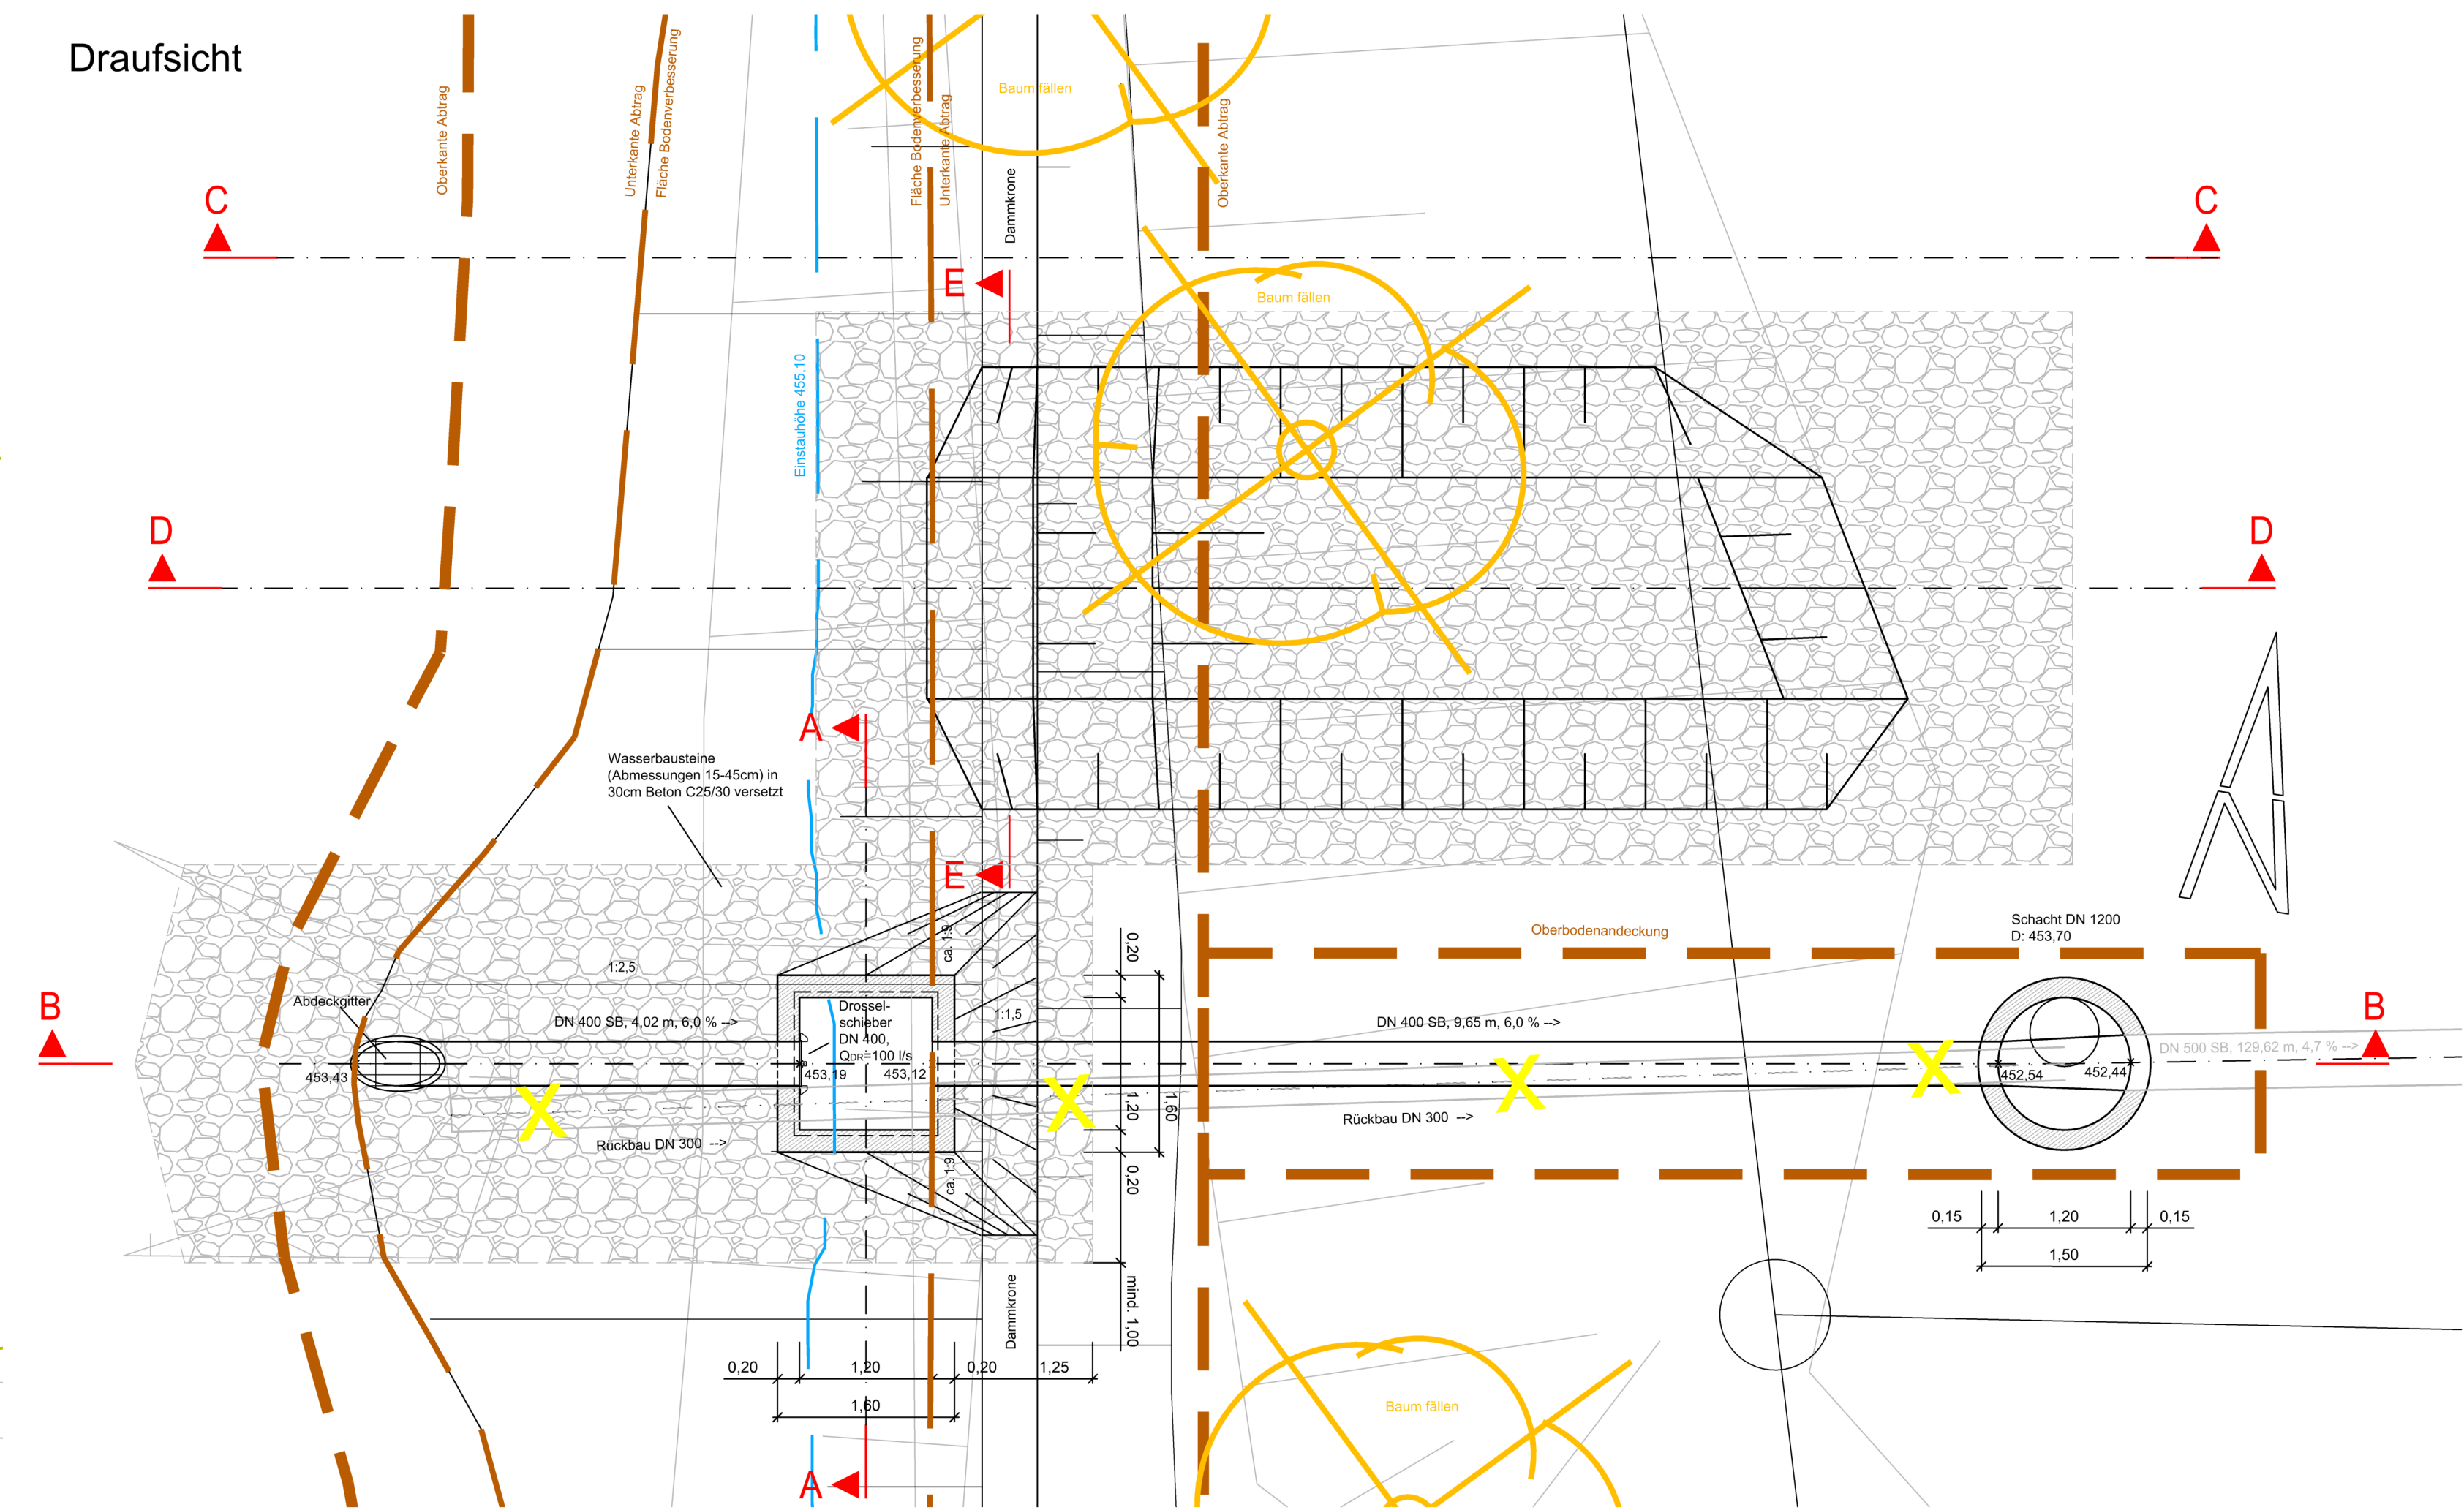

 INGENIEURE & PLANER	Ingenieurbüro Gansloser GmbH & Co. KG Robert-Bosch-Str. 1 89568 Hermingen Fon 07322 / 9622-0 Fax 07322 / 9622-50 info@gansloser.de http://www.gansloser.de	Die Unterlage ist urheberrechtlich geschützt. Der Auftraggeber darf die Unterlage im Rahmen dieses Projektes nutzen. Anderweitige Nutzung, Verwertung, Vervielfältigung, speziell durch Dritte, bedarf unserer Genehmigung.	Bearbeitet:	11.11.2019	ES / BB
			Geprüft:	11.11.2019	SK
			Freigegeben:		
			Projekt:	217.09423.00	
			Zeichnung:	AB_E_DET RRB_0303	

Nr.	Art der Änderung	Datum	Zeichen

ENTWURFSPLANUNG

 Gemeinde Sontheim Brenzer Straße 25, 89567 Sontheim/Bz. PROJIS-Nr.: aufgestellt: (Sontheim) Krauß, Bürgermeister Sontheim den	Unterlage / Blatt-Nr.: Bauwerksplan RRB Draufsicht / Schnitte Maßstab: 1:50