Ausführung vorbehaltlich der statischen und konstruktiven Erfordernisse sowie nach Herstellerangaben.
Auftriebsberechnung und statischer Nachweis sind durch den Auftragnehmer / Hersteller zu erbringen.
Gründung und Einbau nach Herstellerangaben unter Beachtung des Baugrundgutachtens.

Die Lage der Bestandsleitungen ist noch festzustellen.
Die erforderlichen Maßnahmen sind mit den Versorgungsträgern abzustimmen.

# Schnitt A-A

## Regenklärbecken 1 (RKB 1)

z.B. Mall-Lamellenklärer
ViaTub 18L 674
Schachtabdeckungen Klasse D




1 | 2 | 3


GANSLOSER
INGENIEURE & PLANER

Ingenieurbüro Gansloser GmbH & Co. KG
Robert-Bosch-Str. 1
89568 Hermaringen

Fon 07322 / 9622-0
Fax 07322 / 9622-50
info@gansloser.de
http://www.gansloser.de

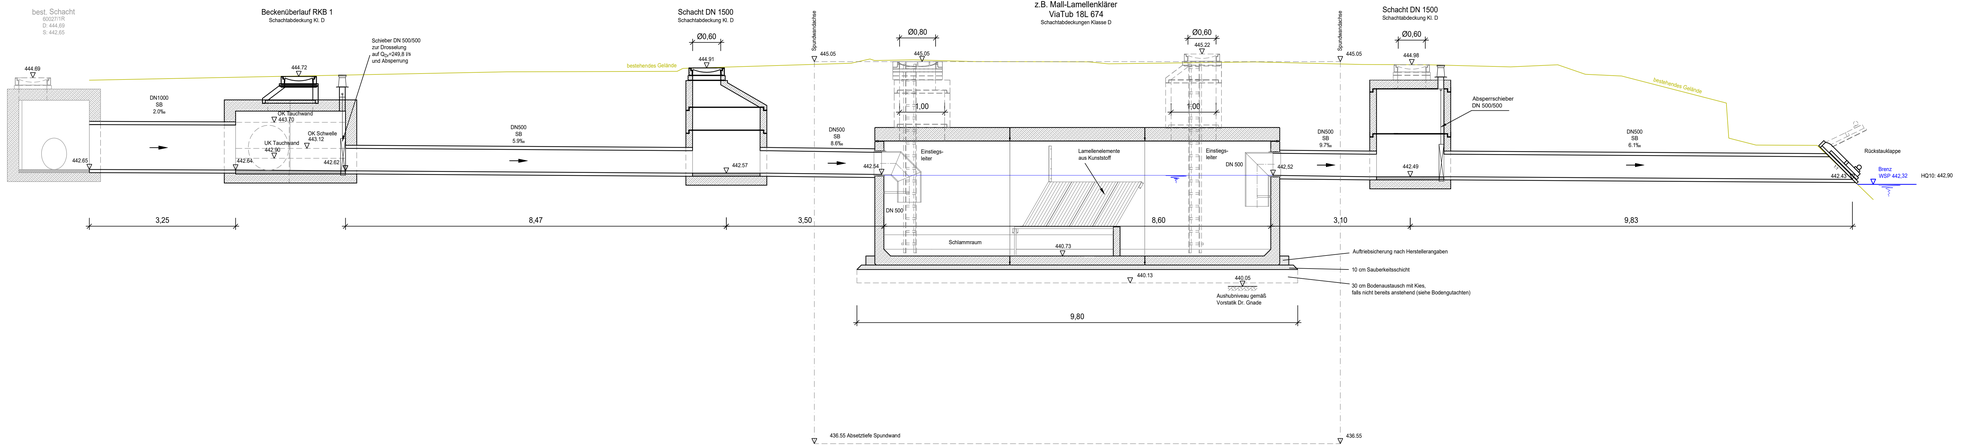

Die Unterlage ist urheberrechtlich geschützt. Der Auftraggeber darf die Unterlage im Rahmen dieses Projektes nutzen. Anderweitige Nutzung, Vervielfältigung, Weitergabe, speziell durch Dritte bedarf unserer Genehmigung.


| | | |
|---|---|---|
| Bearbeitung: | 09.12.19 | Baranyai |
| Geprüft: | 09.12.19 | Kling |
| Freigegeben: | | |
| Projekt: | 217.09423.00 | |
| Zeichnung: | AB_E_DET RKB1_0102.dwg | |

| Nr. | Art der Änderung | Datum | Zeichen |
|---|---|---|---|
| | | | |
| | | | |
| | | | |

# ENTWURFSPLANUNG

Gemeinde Sontheim
Brenzer Straße 25, 89567 Sontheim/Brz.

Unterlage / Blatt-Nr.: -

**Bauwerksplan RKB 1**
**Schnitt A-A**

PROJIS-Nr.:

Maßstab: 1:50

**Neubau Regenklärbecken 1 + 2 und Regenrückhaltebecken in Bergenweiler**

aufgestellt:
(Sontheim)

Kraut, Bürgermeister
Sontheim, den

BG: 1135 x 297 DIN A2 BRICSCAD BSI: 06.12.2019