




Containerbau Standort Basketballplatz (Wendeplatte) M 1:500

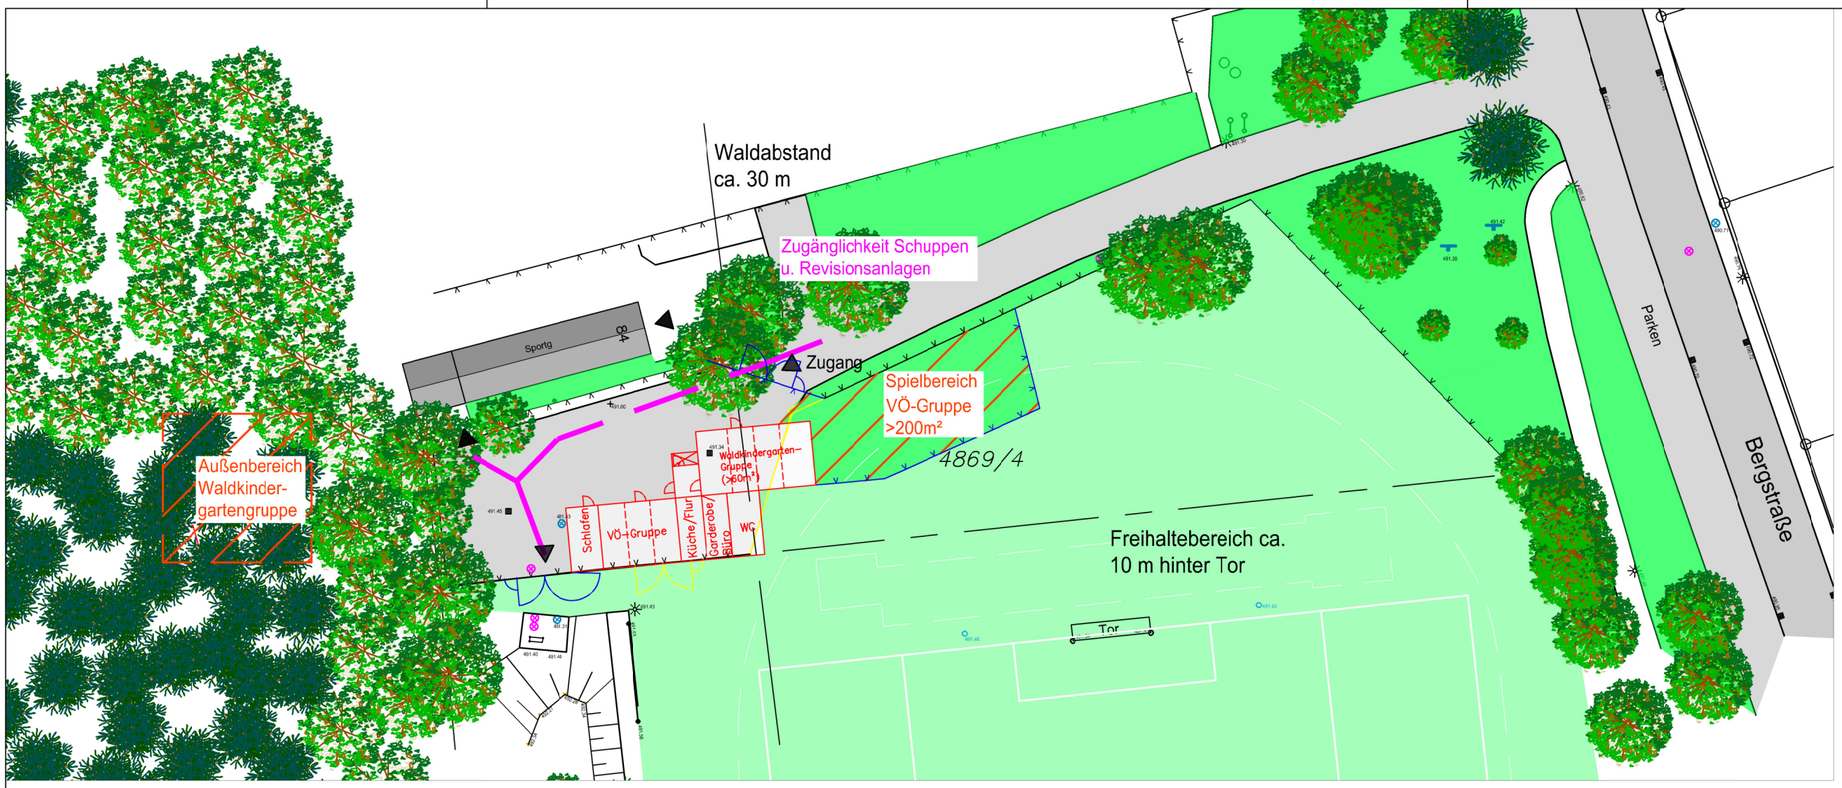

Darstellung Flächeninanspruchnahme
M 1:1000

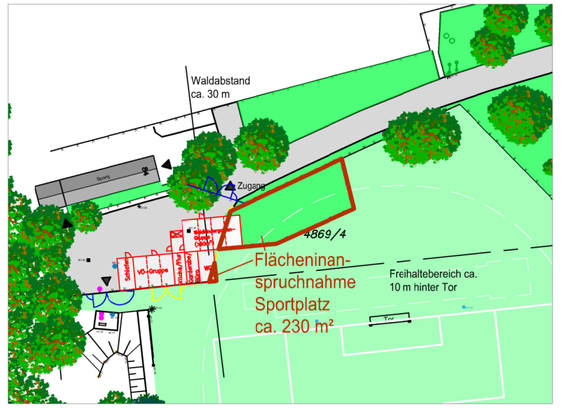

Containerbau Standort an Bergstraße M 1:500

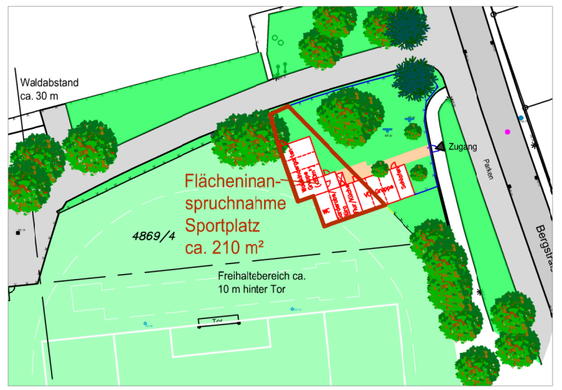

Darstellung Flächeninanspruchnahme
M 1:1000

GANSLOSER
Ingenieure | Planer | Architekten

Ingenieurbüro Gansloser
GmbH & Co. KG
Robert-Bosch-Straße 1

89568 Hermaringen

Gemeinde Sontheim

Planung Kindertageseinrichtung

Integrierter Waldkindergarten
-Containerbauweise- (Var.1)
Standortvarianten

Datum 17.06.21 Maßstab 1:500 /1000