





Modulbauweise Standort Basketballplatz (Wendeplatte) M 1:500

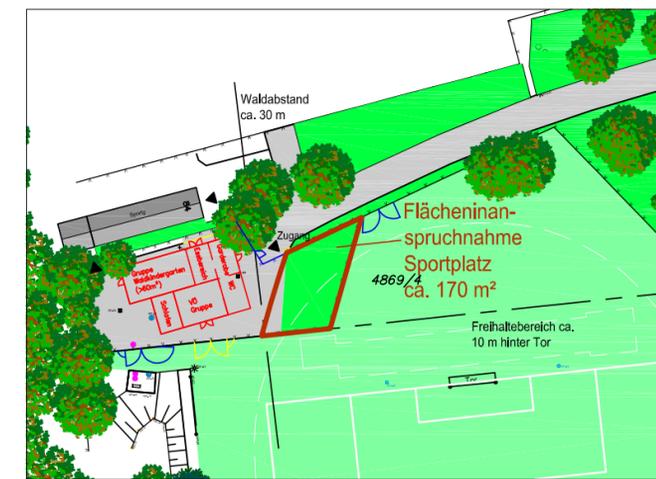

Darstellung Flächeninanspruchnahme M 1:1000



Modulbauweise Standort an Bergstraße M 1:500

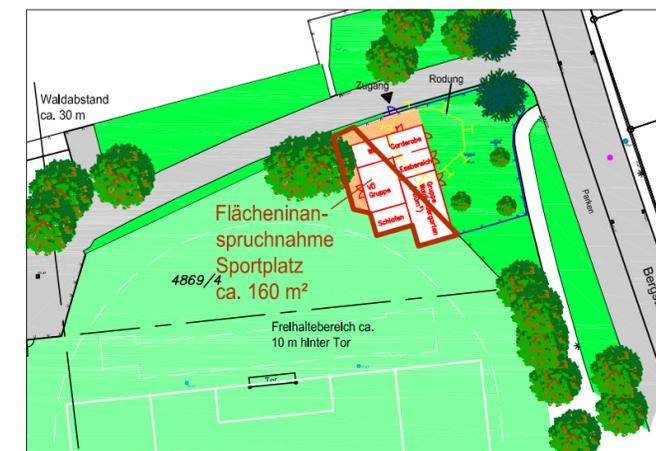

Darstellung Flächeninanspruchnahme M 1:1000



GANSLOSER
Ingenieure | Planer | Architekten

Ingenieurbüro Gansloser
GmbH & Co. KG
Robert-Bosch-Straße 1

89568 Hermingen

Gemeinde Sontheim

Planung Kindertageseinrichtung

Integrierter Waldkindergarten
-Modulbauweise- (Var.2)
Standortvarianten

Datum 17.06.21 Maßstab 1:500 /1000