



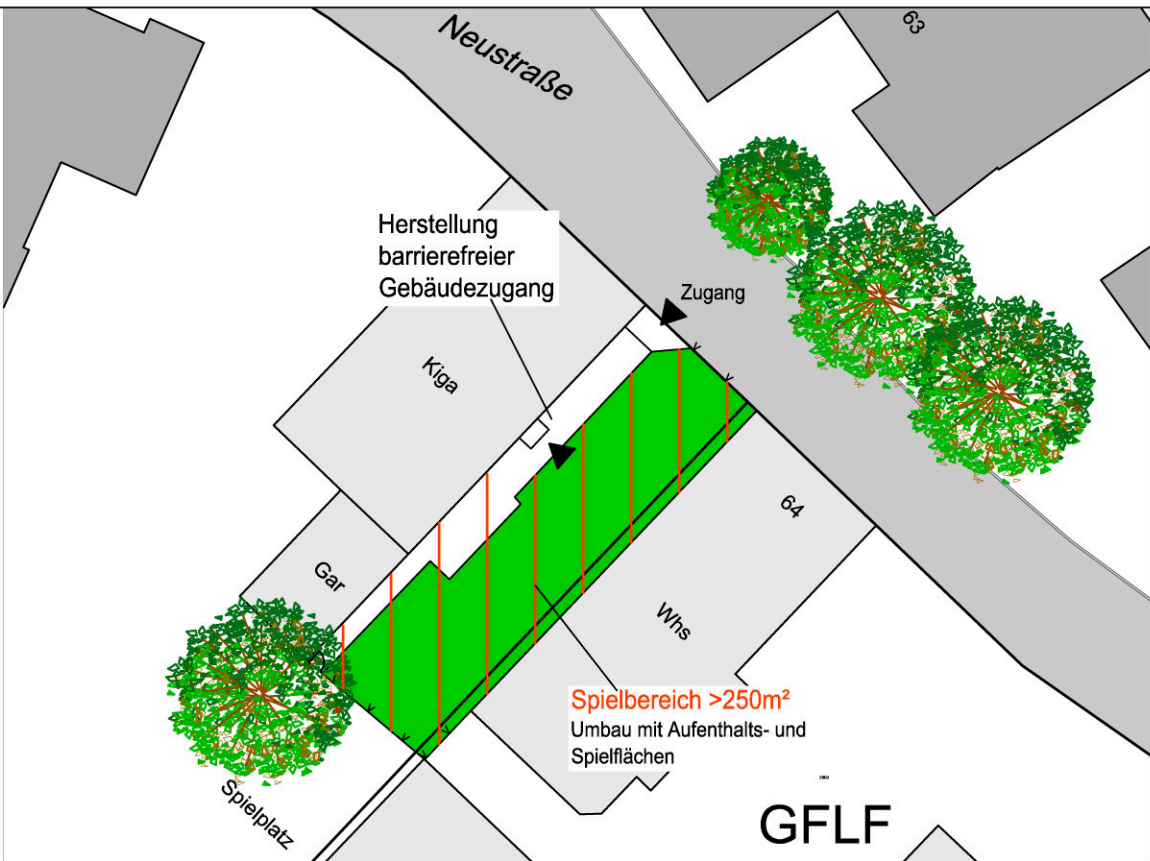

Umbau Georgskindergarten für VÖ-Gruppe M 1:500

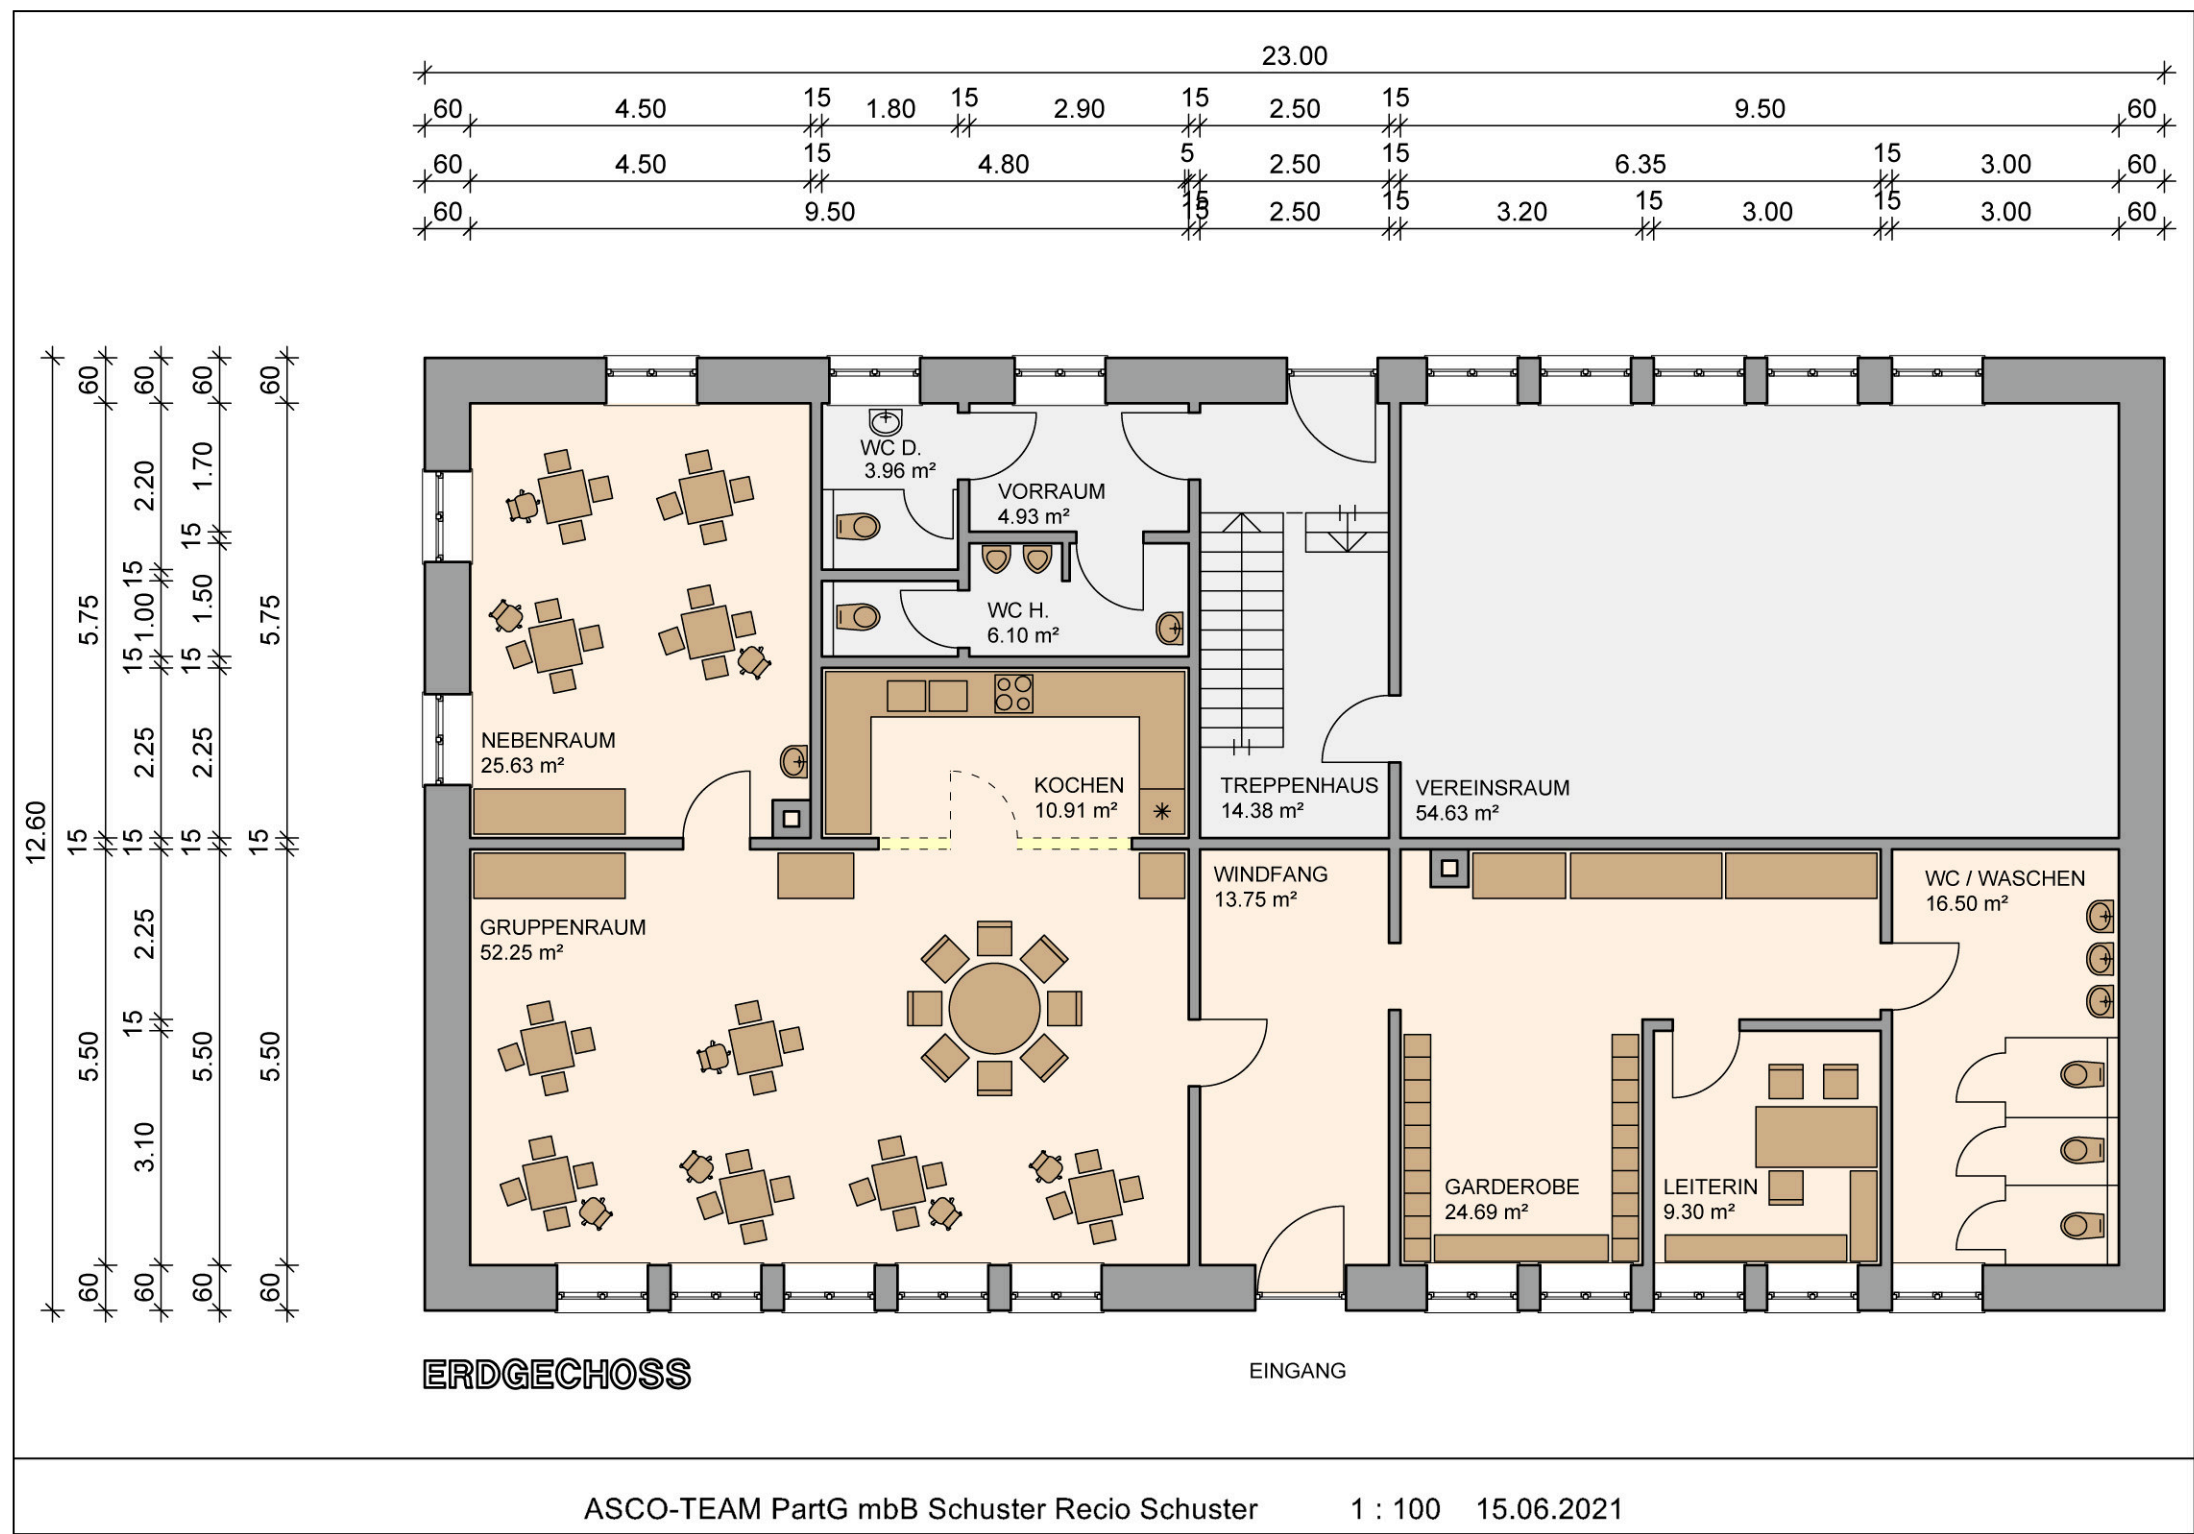

Bauwagen für Waldkindergarten, Standort Basketballplatz M 1:500