
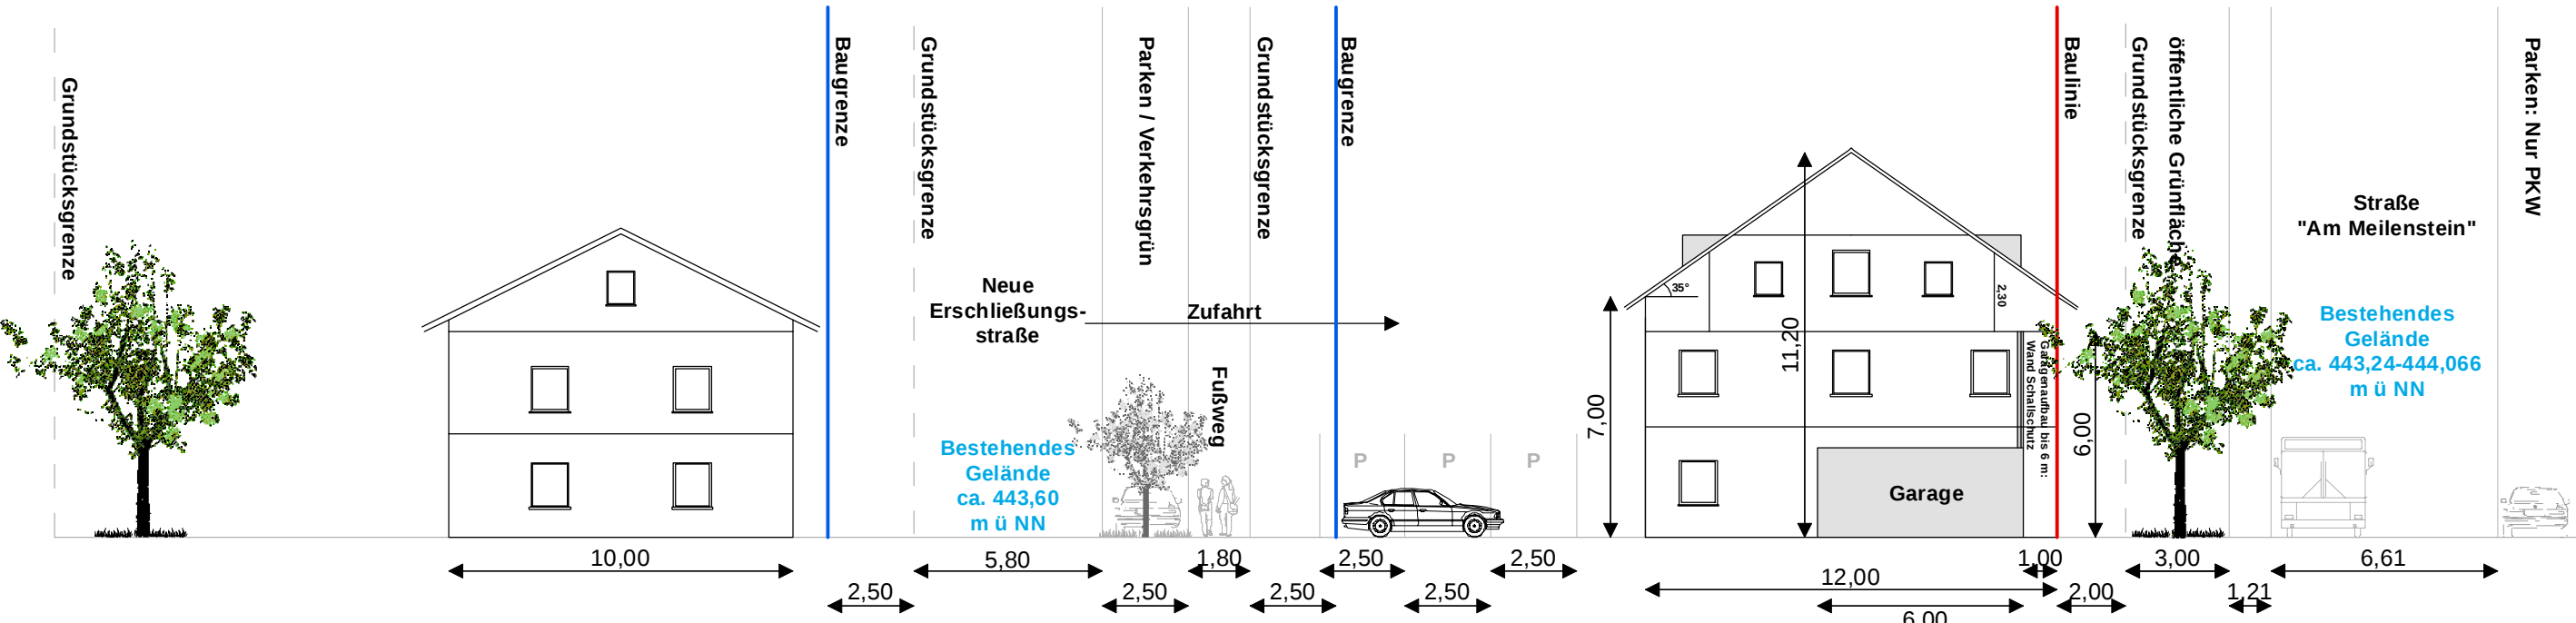


Variante 1.2 mit Gebäuderiegel

Systemschnitt
Blickrichtung Nord
Bebauungsplan "Weiherbraike II"
in Sontheim a.d. Brenz

M 1:200

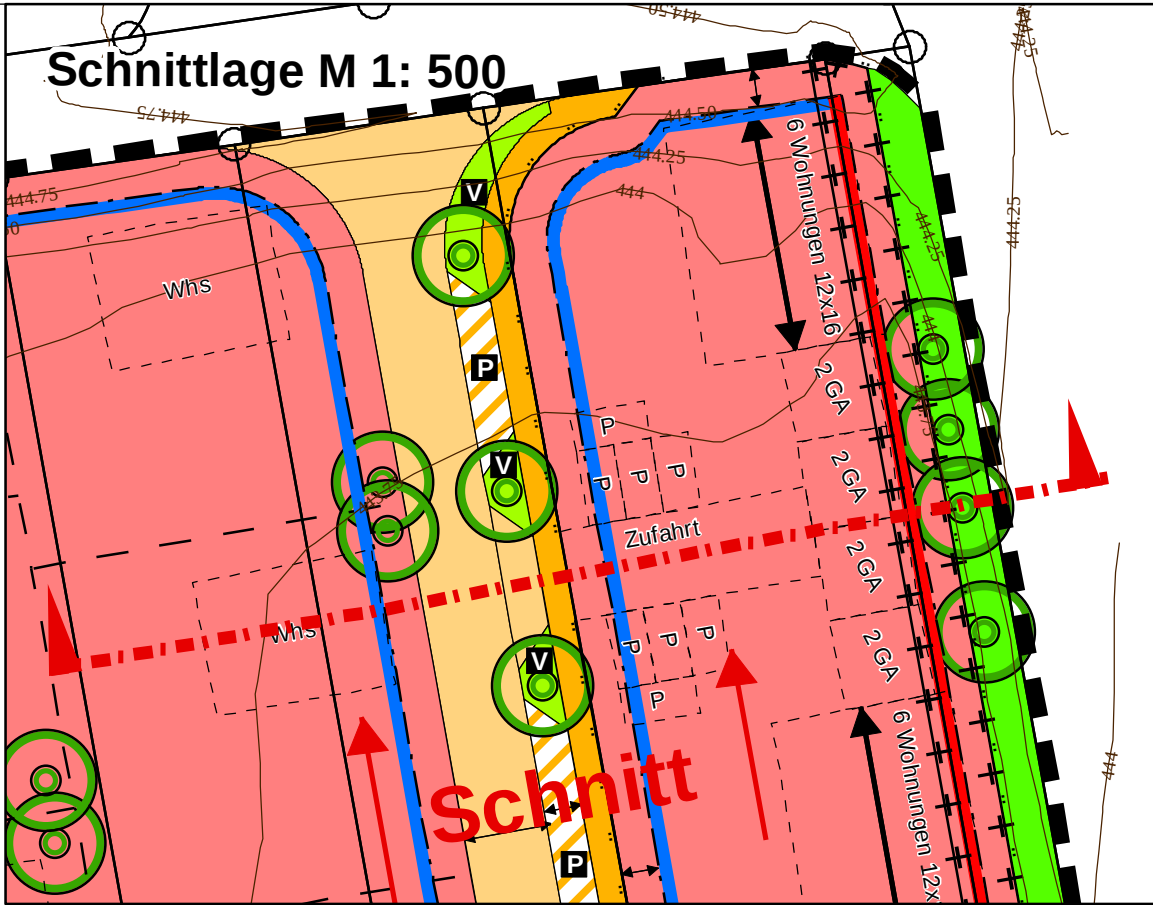

Giengen an der Brenz, den 25.01.2022