



 Abgrenzungsvorschlag förmlich festzulegendes
Sanierungsgebiet im Bereich "Südliche Hauptstraße"
ca. 11,17 ha

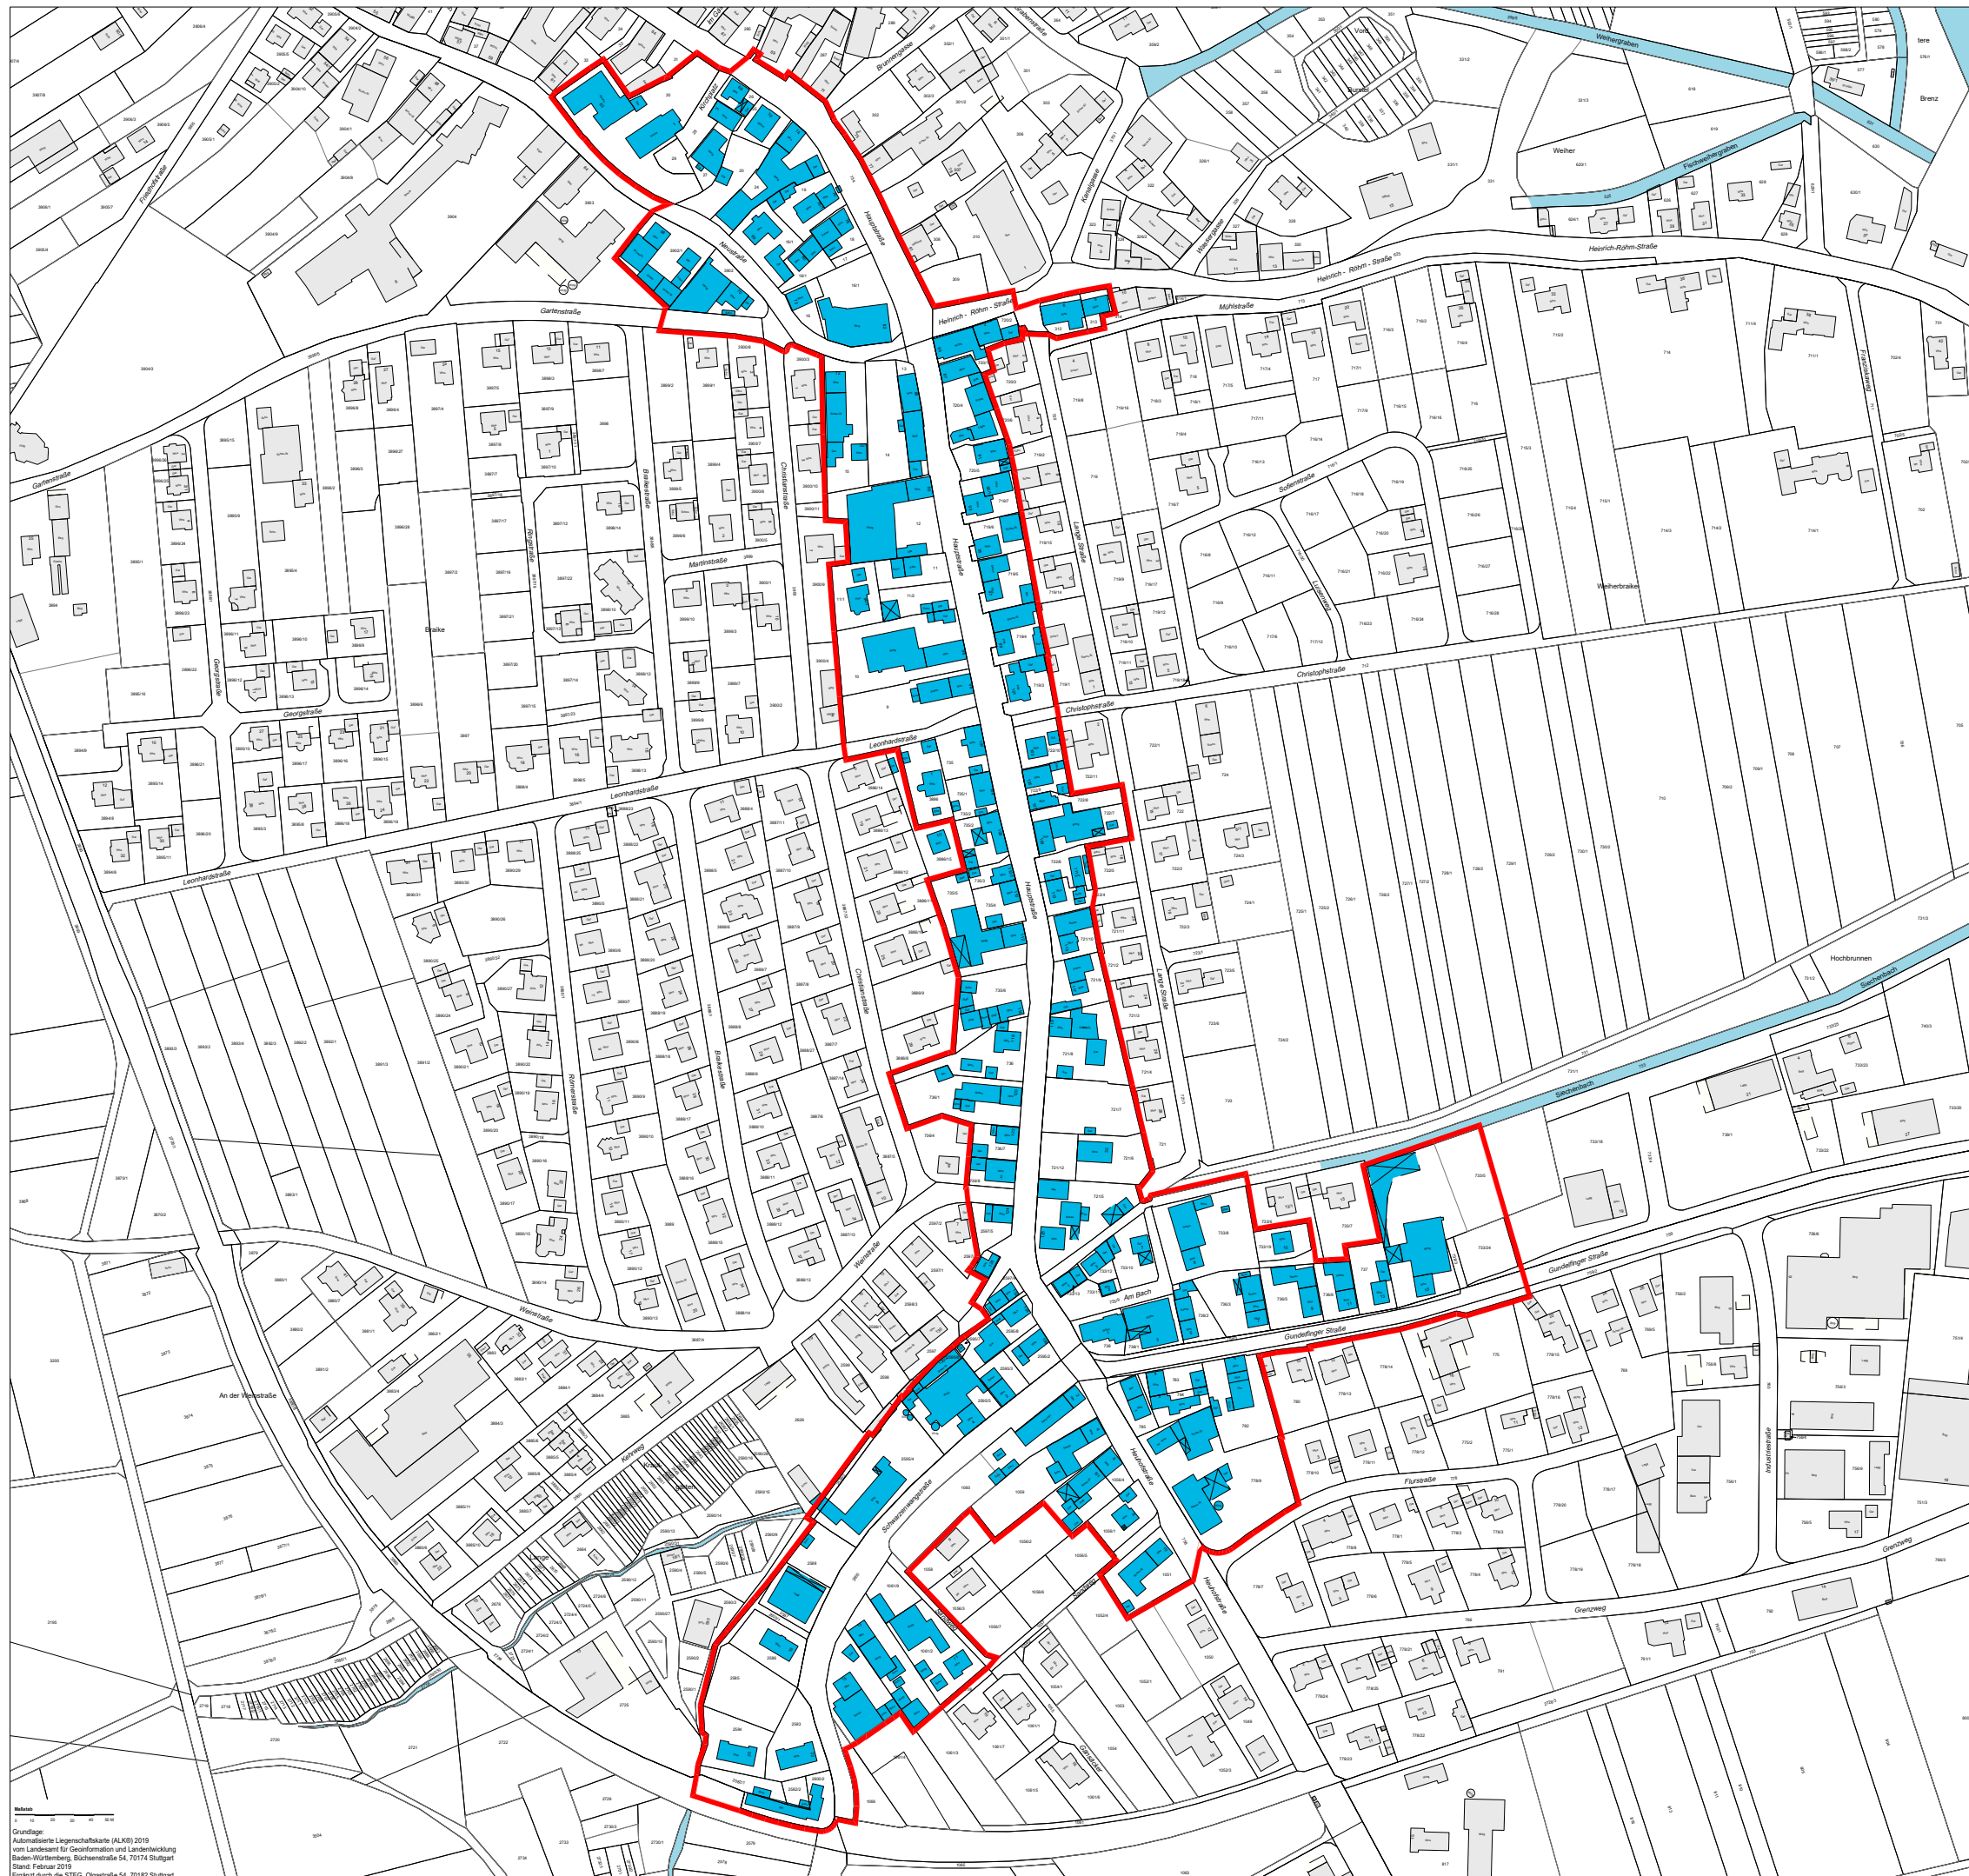

Integriertes Entwicklungskonzept -
Vorbereitende Untersuchungen
"Südliche Hauptstraße"

Projekt Nr. 10677
13.01.2022/ht
28.01.2022/ht

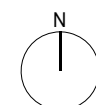

die STEG
Stadtentwicklung GmbH
Standort Stuttgart
Olgastraße 54, 70182 Stuttgart