


LAGEPLAN

ABSTANDSFLÄCHENPLAN (§ 4 LBO VVO)

STADT/GEMEINDE:
GEMARKUNG/FLUR:
LANDKREIS:

Sontheim a.d. Brenz
Bergenweiler
Heidenheim

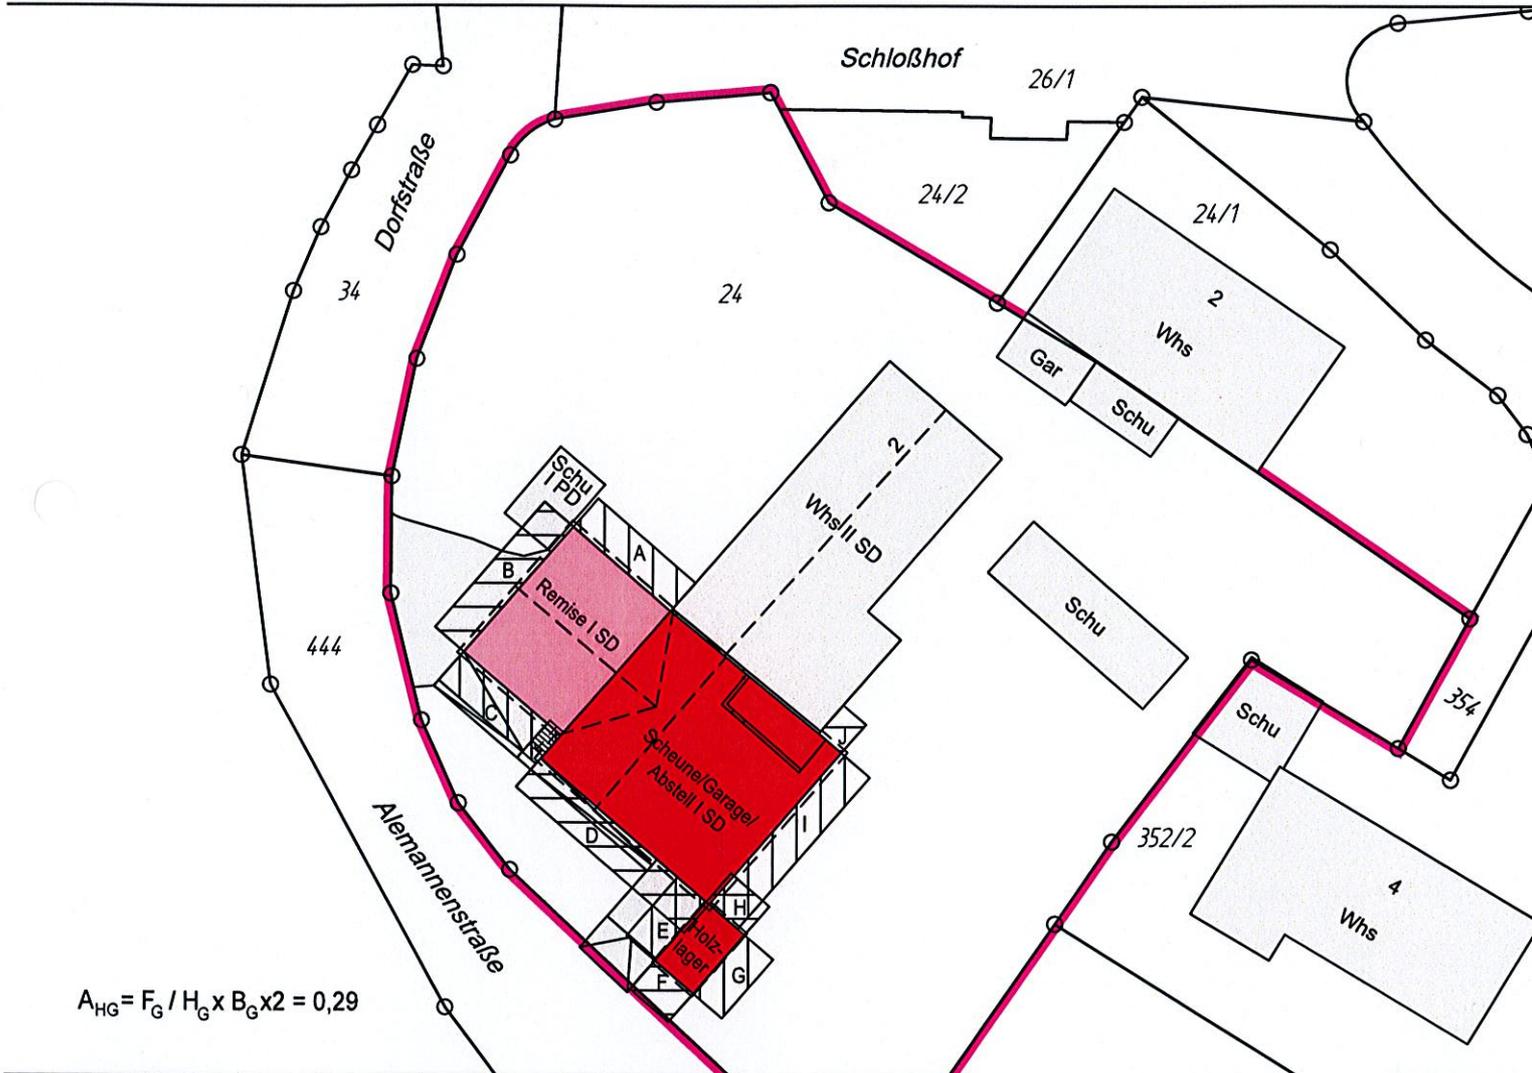

$$A_{HG} = F_G / H_G \times B_G \times 2 = 0,29$$

Flächenbezeichnung	Berechnung der Abstandsfläche	Tiefe der Abstandsfläche	Mindesttiefe 2,5 m	Flächenbezeichnung	Berechnung der Abstandsfläche	Tiefe der Abstandsfläche	Mindesttiefe 2,5 m
A	$(3,90+3,90)/2 \times 0,4$	1,56	2,50	G	$(3,44+3,65)/2 \times 0,4$	1,42	2,50
B	$((3,90+3,90)/2) + 3,08/4 \times 0,4$	1,87	2,50	H	$(3,65+1,81)/2 \times 0,4$	1,09	2,50
C	$(2,70+2,70)/2 \times 0,4$	1,08	2,50	I	$(3,16+3,20)/2 \times 0,4$	1,27	2,50
D	$((2,70+2,43)/2) + 0,29 \times 4,20 \times 0,4$	1,51	2,50	J	$(3,16+3,16)/2 \times 0,4$	1,26	2,50
E	$(1,81+1,81)/2 \times 0,4$	0,72	2,50	K			
F	$(1,81+3,02)/2 \times 0,4$	0,97	2,50	L			

Diese Unterlage ist urheberrechtlich geschützt. Der Auftraggeber darf die Unterlage im Rahmen dieses Projekts nutzen. Anderweitige Nutzung, Verwertung, Vervielfältigung, insbesondere durch Dritte bedarf unserer Genehmigung.

Bemerkungen:

Höhen im DHHN2016-SYSTEM (Status 170) - unterstrichene Höhen sind Planungshöhen



GANSLOSER
Ingenieure | Planer | Architekten

Dipl. Ing. (FH)
ULRICH MÄCK
Sachverständiger nach
§ 5 Abs. 2 LBOVVO B-W
Robert - Bosch - Straße 1
89568 Hermingen
Tel. 07322/9622-0, Fax 9622-50
info@gansloser.de

Berater Ingenieur
* Vermessung * BDB

M 1:500

Datum: 16.03.2022