



Bauamt

Vorlage: Baugesuche Ergänzung
oD/032/2022
AZ:

Tagesordnungspunkt

Baugesuch 10

-Erhöhung der bestehenden Garage

Darstellung des Sachverhalts

Bebauungsplan: Ölberg Süd westlicher Teil

Planungsrecht: Beurteilung nach § 30 BauGB, innerhalb Ortsteile


Befreiungen: -keine-

Die Bauherrschaft plant eine Erhöhung der bestehenden Garage

Aus Sicht der Verwaltung entspricht das Bauvorhaben den baulichen Anforderungen, so dass das gemeindliche Einvernehmen erteilt werden kann.

Gemarkung/Flur: Bergenweiler

zeichnerischer Teil - zum Bauantrag
(§4 LBOVVO)

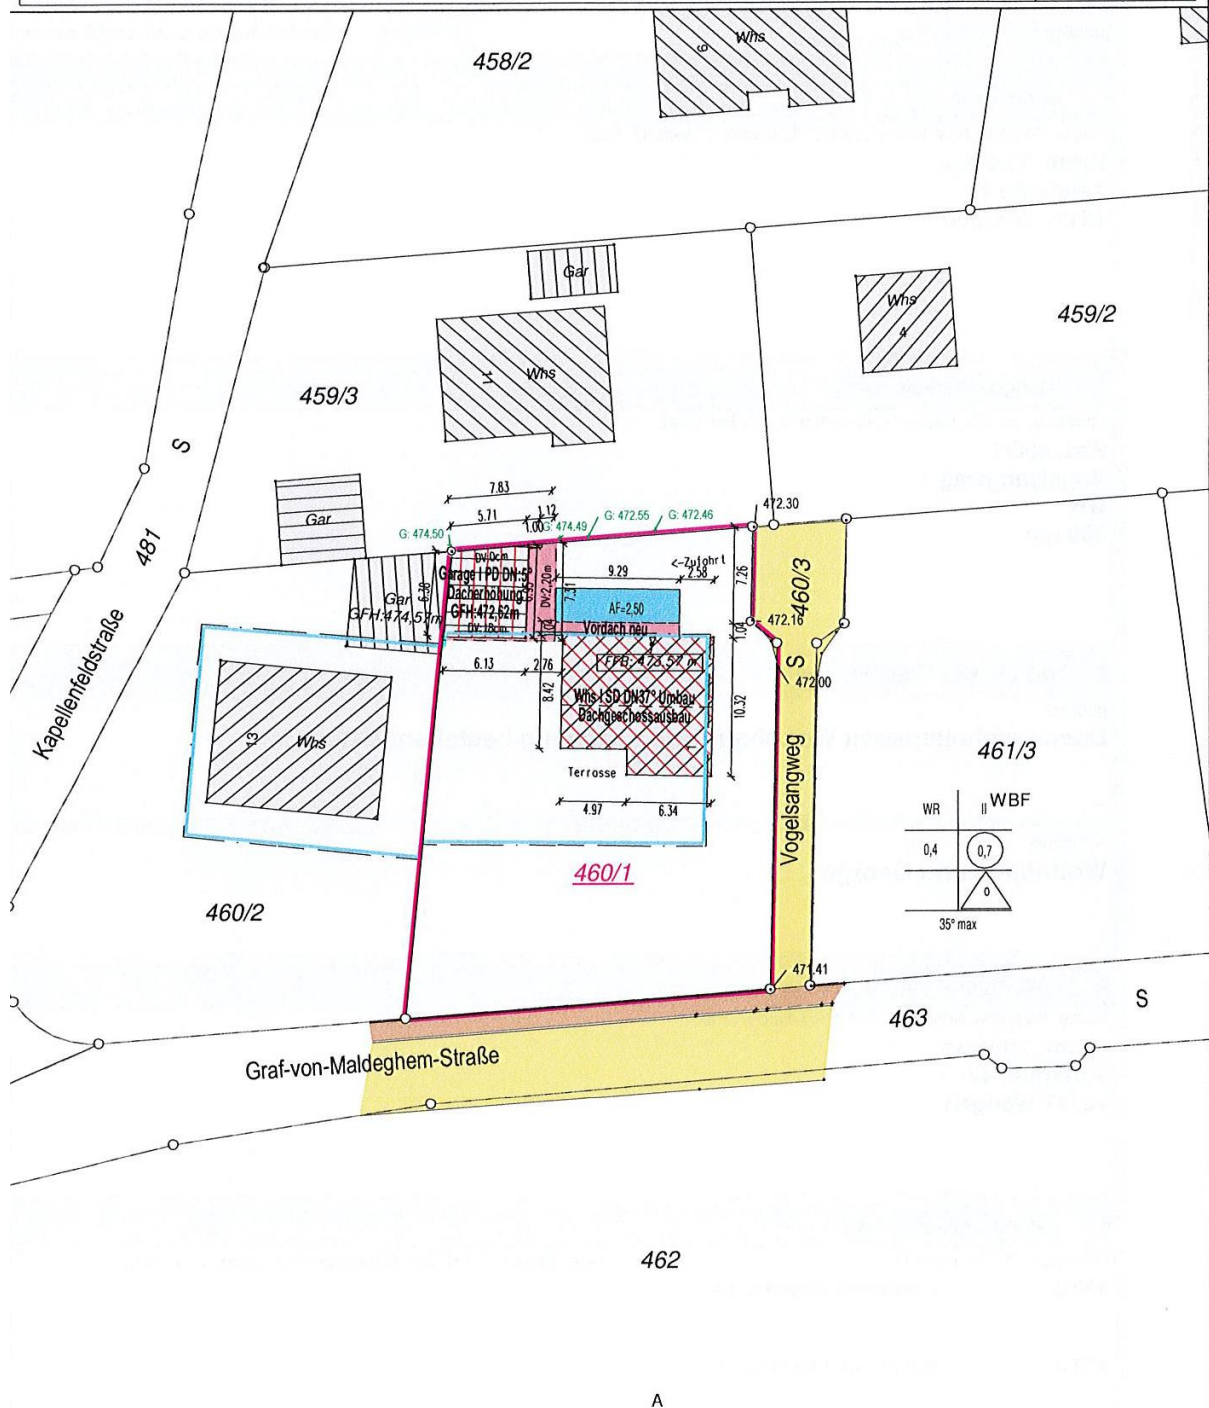

Das Gemeindliche Einvernehmen wird erteilt