


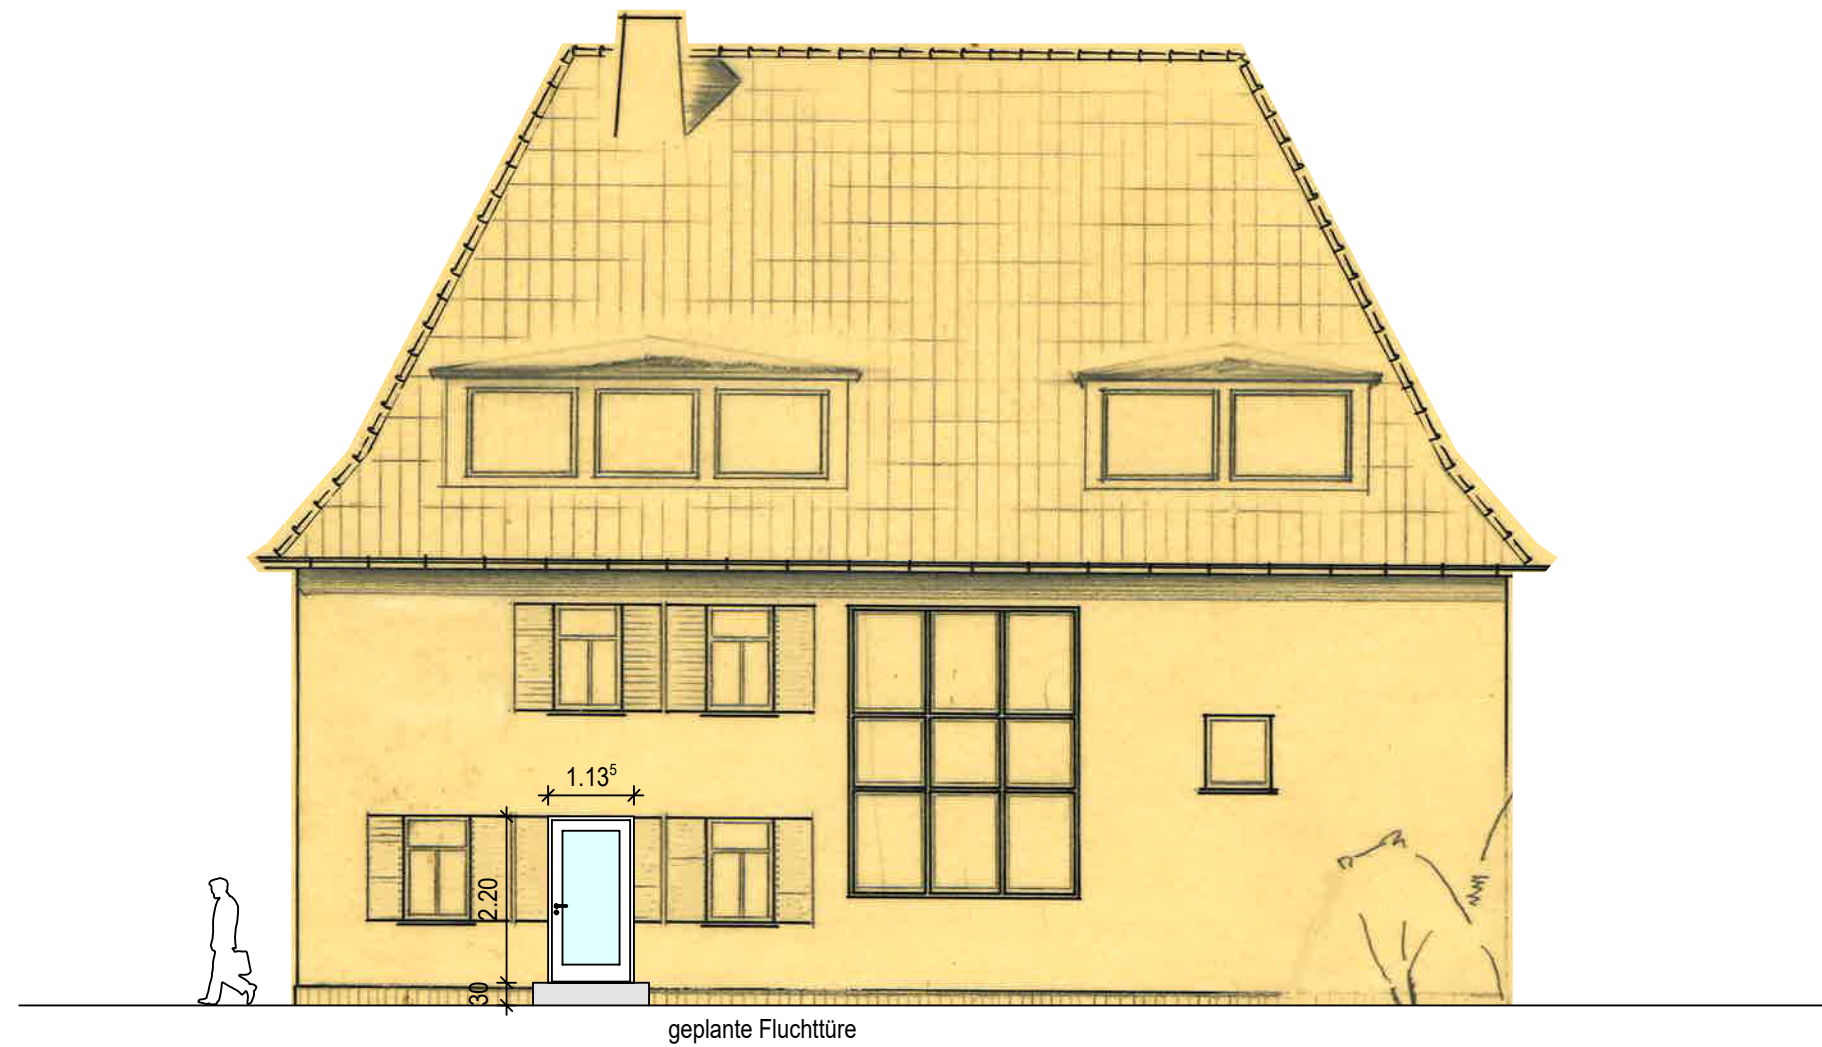

Osten

Einbau eine Fluchttüre
am alten Rathaus Hauptstraße 57
Gemeinde Sontheim an der Brenz
Herr Bürgermeister Tobias Rief
Brenzer Straße 25
89 567 Sontheim an der Brenz

Anerkannt Sontheim an der Brenz den 28.03.2023 der Bauherr	Gefertigt Königsbronn den 28.03.2023 der Entwurfsverfasser Roland Gentner EV-0642
--	---