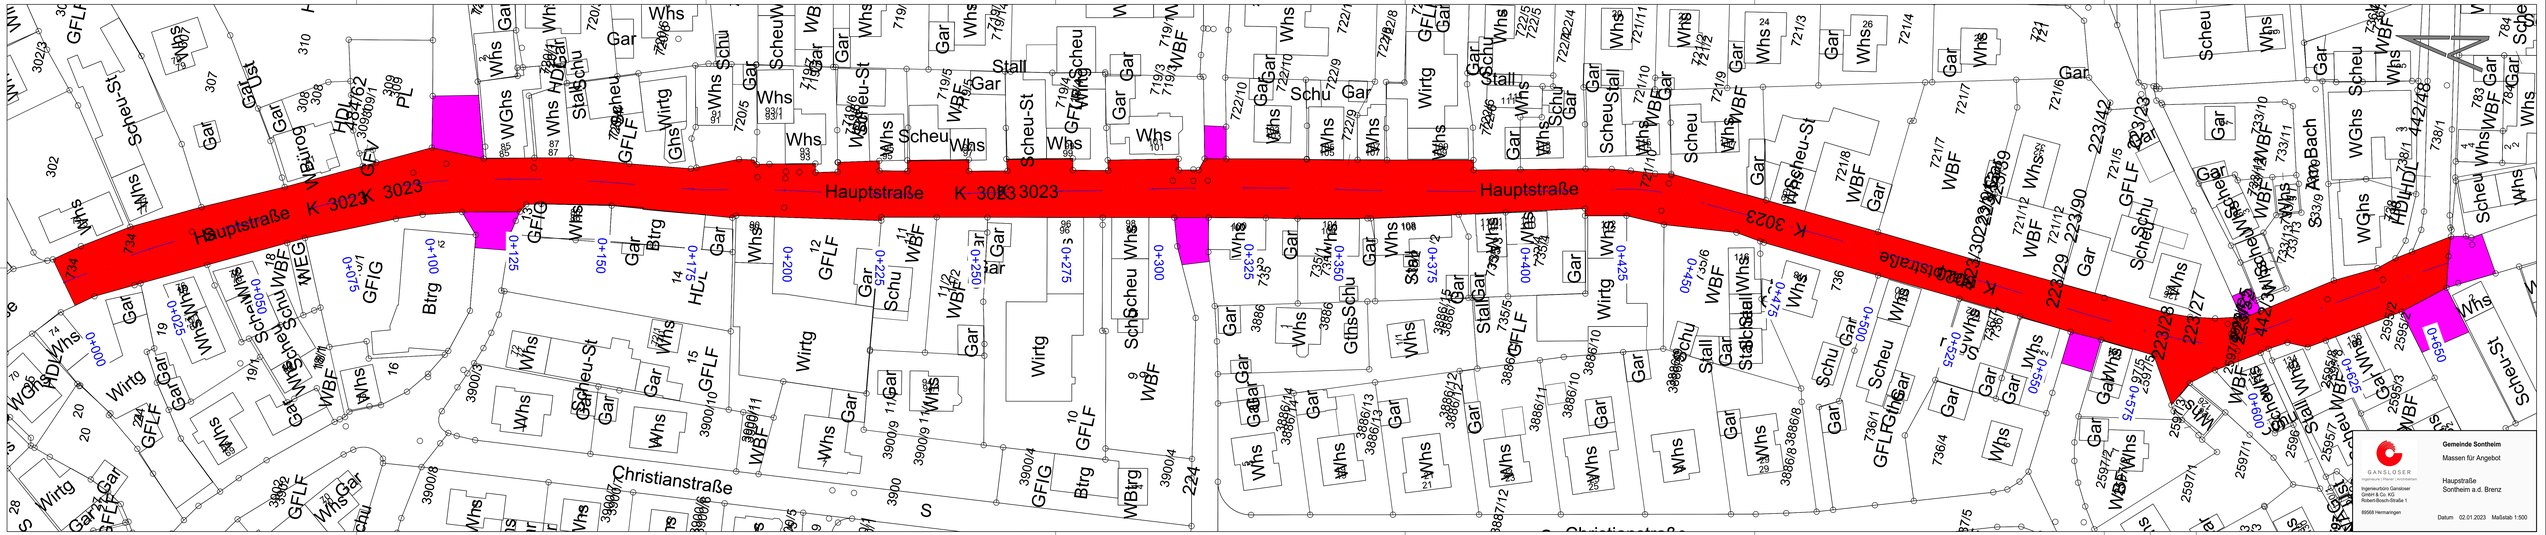
Hauptstraße K 3023
Christianstraße
Scheu-St
Gemeinde Sontheim
Massen für Angebot
Hauptstraße
Sontheim a.d. Brenz
GANSLOSER
Ingenieurbüro Ganslosser GmbH & Co. KG
Robert-Bosch-Straße 1
89568 Hermaringen
Datum 02.01.2023 Maßstab 1:500