


# Straßenquerschnitt 1

## Erschließungsstraße

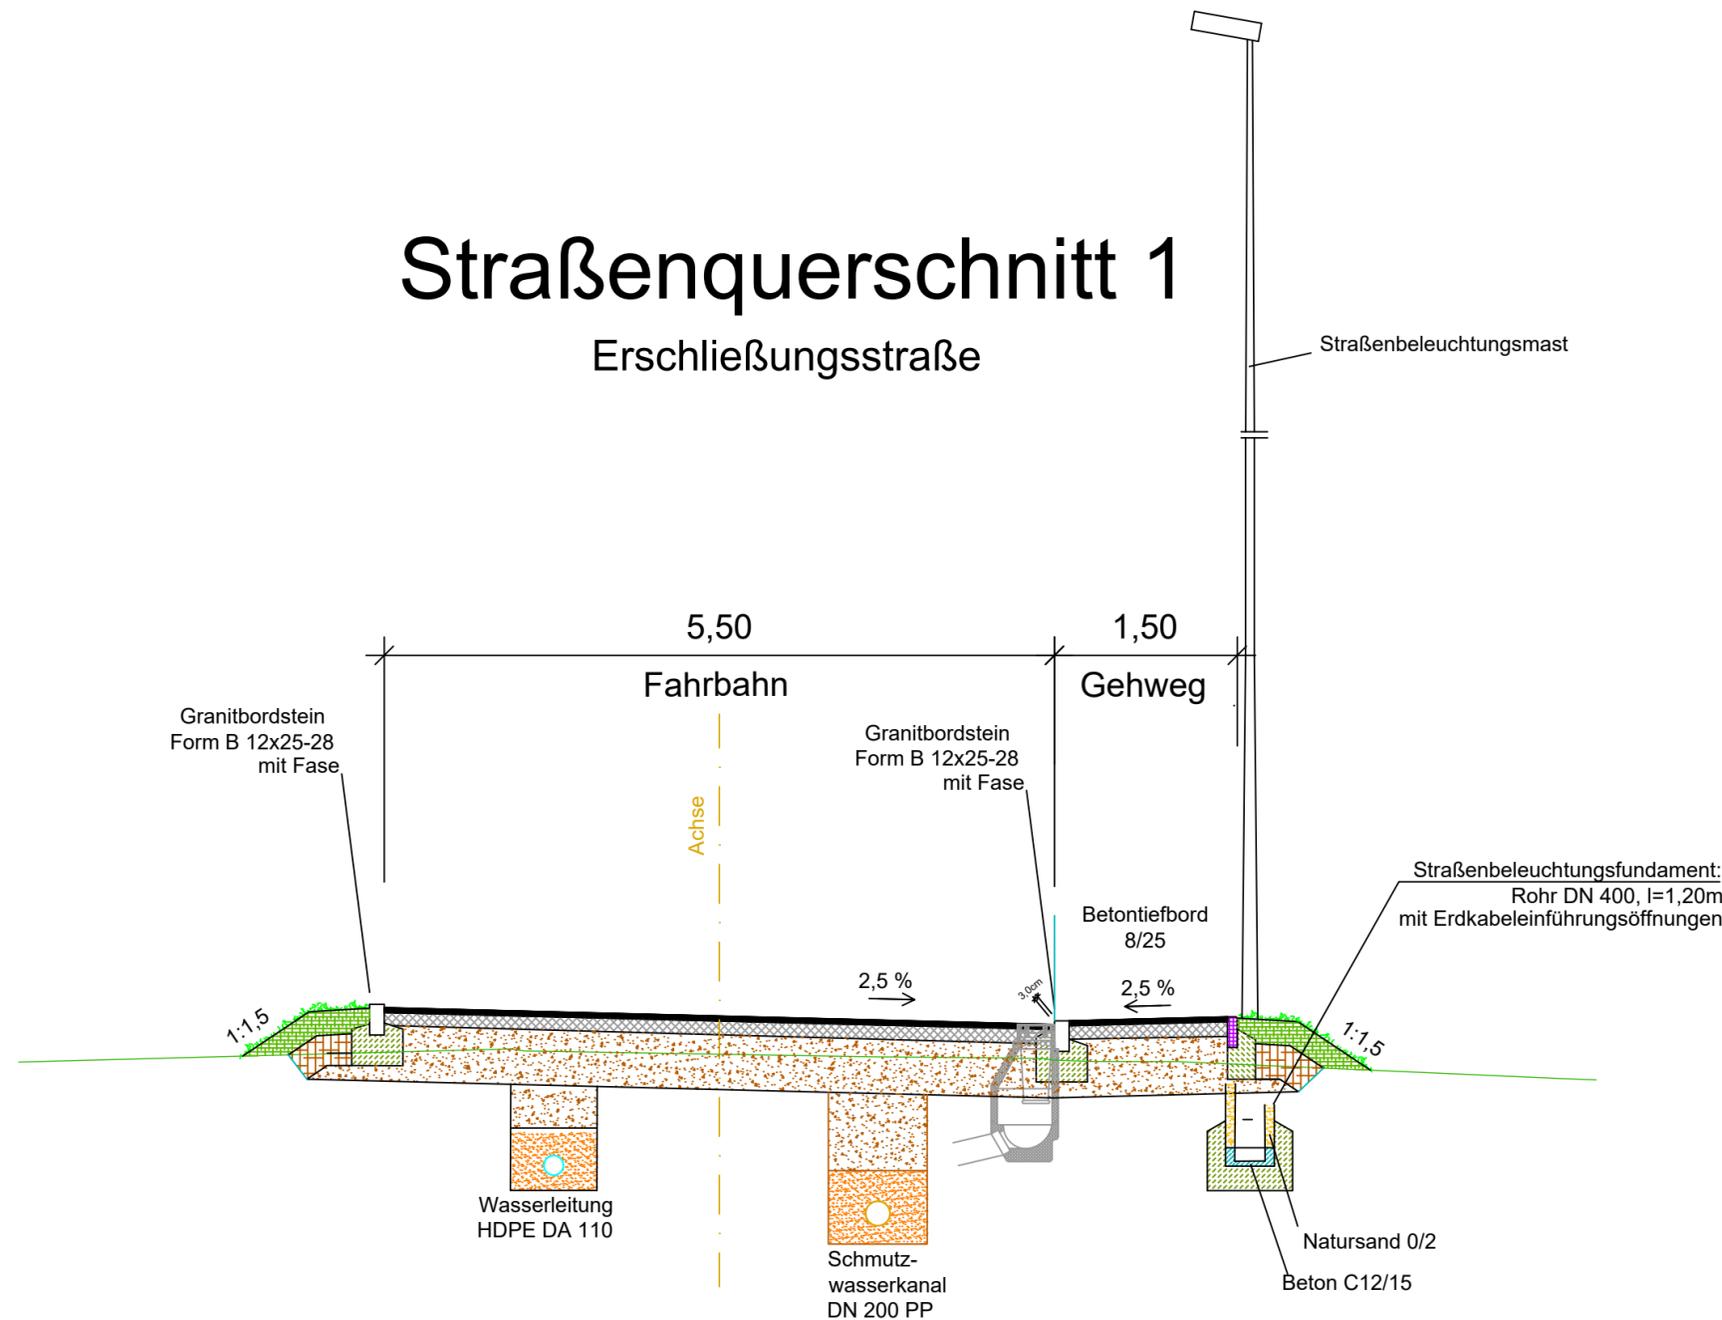

**FAHRBAHN-, GEHWEG- UND  
PARKPLATZ OBERBAU nach RStO 12  
Tafel 1, Belastungsklasse 1.8, Zeile 3**

Ev2	4,0 cm Asphaltdeckschicht
120MPa	14,0 cm Asphalttragschicht
45MPa	42,0 cm Schottertragschicht
	<b>60,0 cm GESAMTAUFBAU</b>

 <b>GANSLOSER</b> Ingenieure   Planer   Architekten	Ingenieurbüro Gansloser GmbH & Co. KG Robert-Bosch-Str. 1 89568 Hermaringen Fon 07322 / 9622-0 Fax 07322 / 9622-50 info@gansloser.de http://www.gansloser.de		Die Unterlage ist urheberrechtlich geschützt. Der Auftraggeber darf die Unterlage im Rahmen dieses Projektes nutzen. Anderweitige Nutzung, Verwertung, Vervielfältigung, speziell durch Dritte bedarf unserer Genehmigung.	
	Bearbeitung:	08.02.24	IL	
	Geprüft:	08.02.24	AZ/Goy	
	Freigegeben:	08.02.024	<i>AZ</i>	
Projekt:		223.11153.00		
Zeichnung:		ST_E_RQ_0103		

Nr.	Art der Änderung	Datum	Zeichen

# ENTWURFSPLANUNG

 <b>Gemeinde Sontheim an der Brenz</b> Brenzer Straße 25, 89567 Sontheim	Unterlage / Blatt-Nr.: 4 <b>Regelquerschnitt 1 Erschließungsstraße</b> Maßstab: 1:50
	PROJIS-Nr.:

**Erschließung Rettungswache und Feuerwehr  
Bächinger Straße  
in Brenz a. d. Brenz.**

anerkannt: (Sontheim/Brz.)  Tobias Rief, Bürgermeister Sontheim den ...	
---	--

--	--