


Regelquerschnitt "Straßenbau"

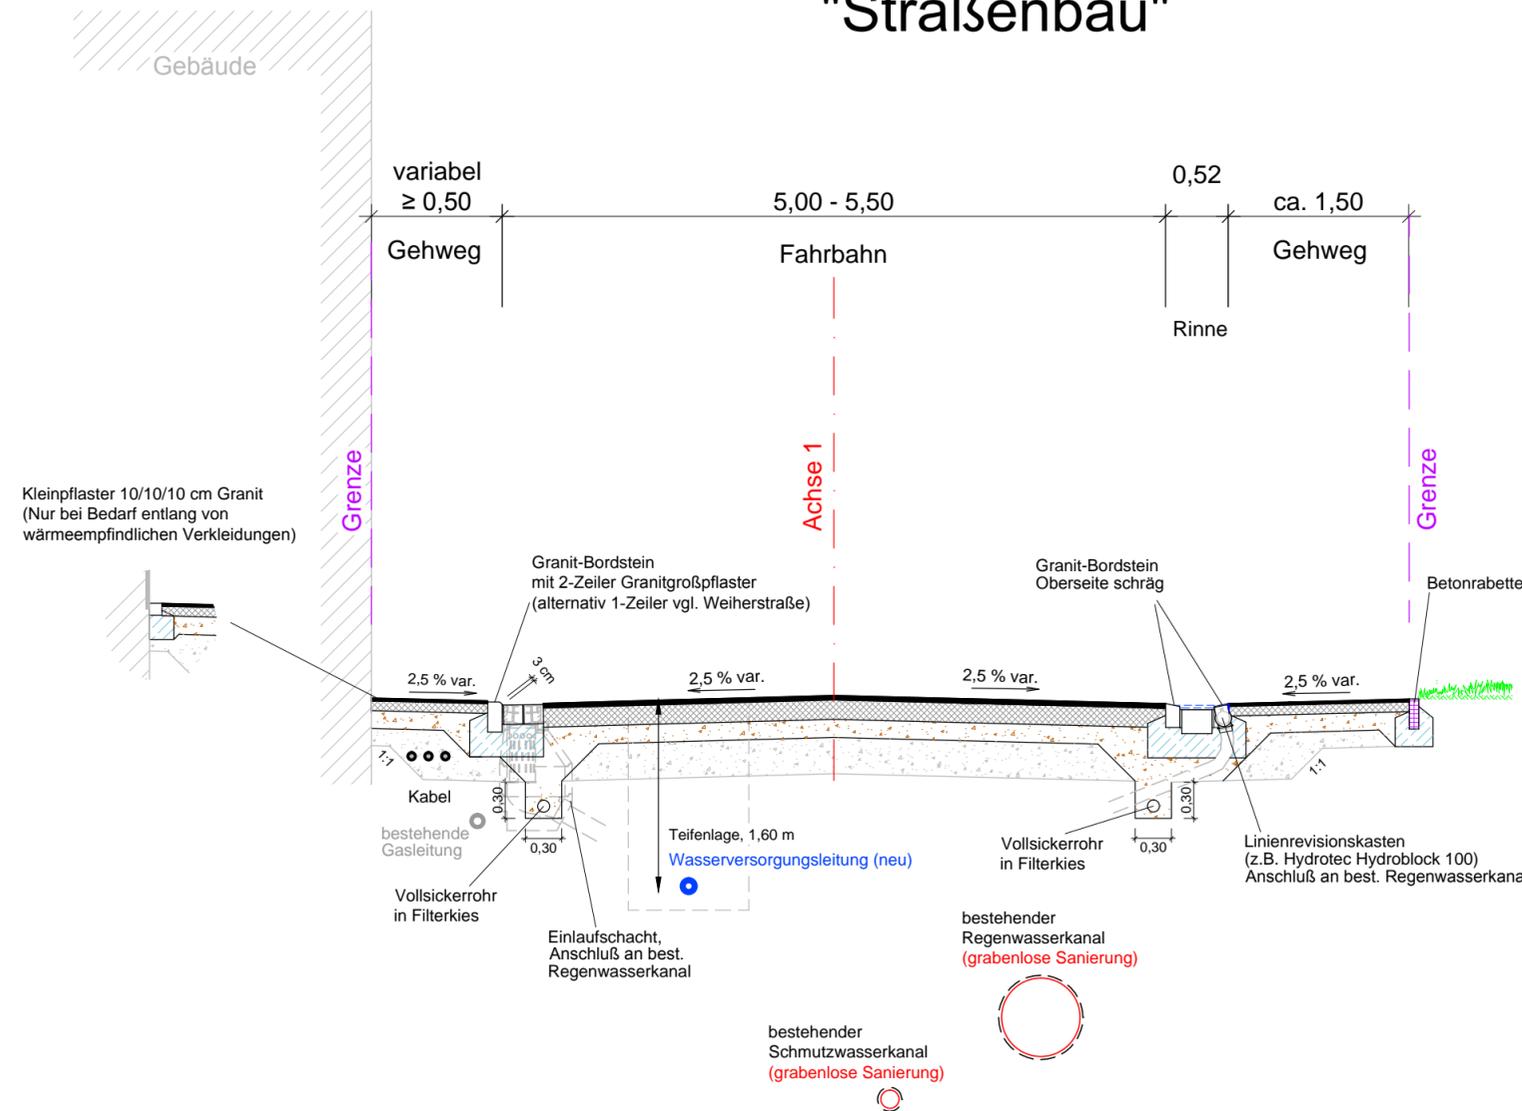

Bautyp 1
 Fahrbahnaufbau anlehnend an RStO 12,
 Tafel 1, Zeile 1, Belastungsklasse Bk 1,8

120 MN/qm	4,0 cm	Asphaltbeton
	16,0 cm	Asphalttragschicht
	15,0 cm	komb. Frostschuttschicht
45 MN/qm	- cm	bestehende Frostschuttschicht
	ca. 65,0 cm	Gesamtaufbau

Bautyp 3
 Gehwegaufbau nach RStO 12
 Tafel 6, Zeile 1, Asphalt

80 MN/qm	2,5 cm	Asphaltbeton
	8,0 cm	Asphalttragschicht
	15,0 cm	komb. Frostschuttschicht
45 MN/qm	≥ 14,5 cm	bestehende Frostschuttschicht
	ca. 40,0 cm	Gesamtaufbau


Unterlage: 3

Bauherr:  **Gemeinde Sontheim an der Brenz**
 Brenzer Str. 25, 89567 Sontheim/Brenz

Projekt: **Dorfstraße Bergenweiler**

Bezeichnung: **Entwurfsplanung**

Inhalt: **Regelquerschnitt "Straßenbau" mit Ver-/Entsorgungsleitungen**

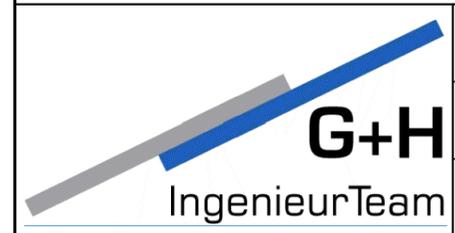

Bearbeiter: **WG/RS**
 Projektnummer: **15020**
 Plan: RQ_01_VE_151013_Index1.dwg
 RQ_01_VE_151013_Index1.pdf

Datum: **13.10.2015**

Maßstab: **1: 50**

Geprüft:

Anerkannt:

Nr.	Art der Änderung	Bearbeiter	Datum