

Vermessungsverwaltung Baden-Württemberg

Landratsamt Heidenheim
Vermessungsbehörde

Felsenstraße 36
89518 Heidenheim


Auszug aus dem Liegenschaftskataster

Liegenschaftskarte 1 : 500

Erstellt am 30.09.2015

Flurstück: 781/3
Flur: 2
Gemarkung: Sontheim

Gemeinde: Sontheim an der Brenz
Kreis: Heidenheim
Regierungsbezirk: Stuttgart

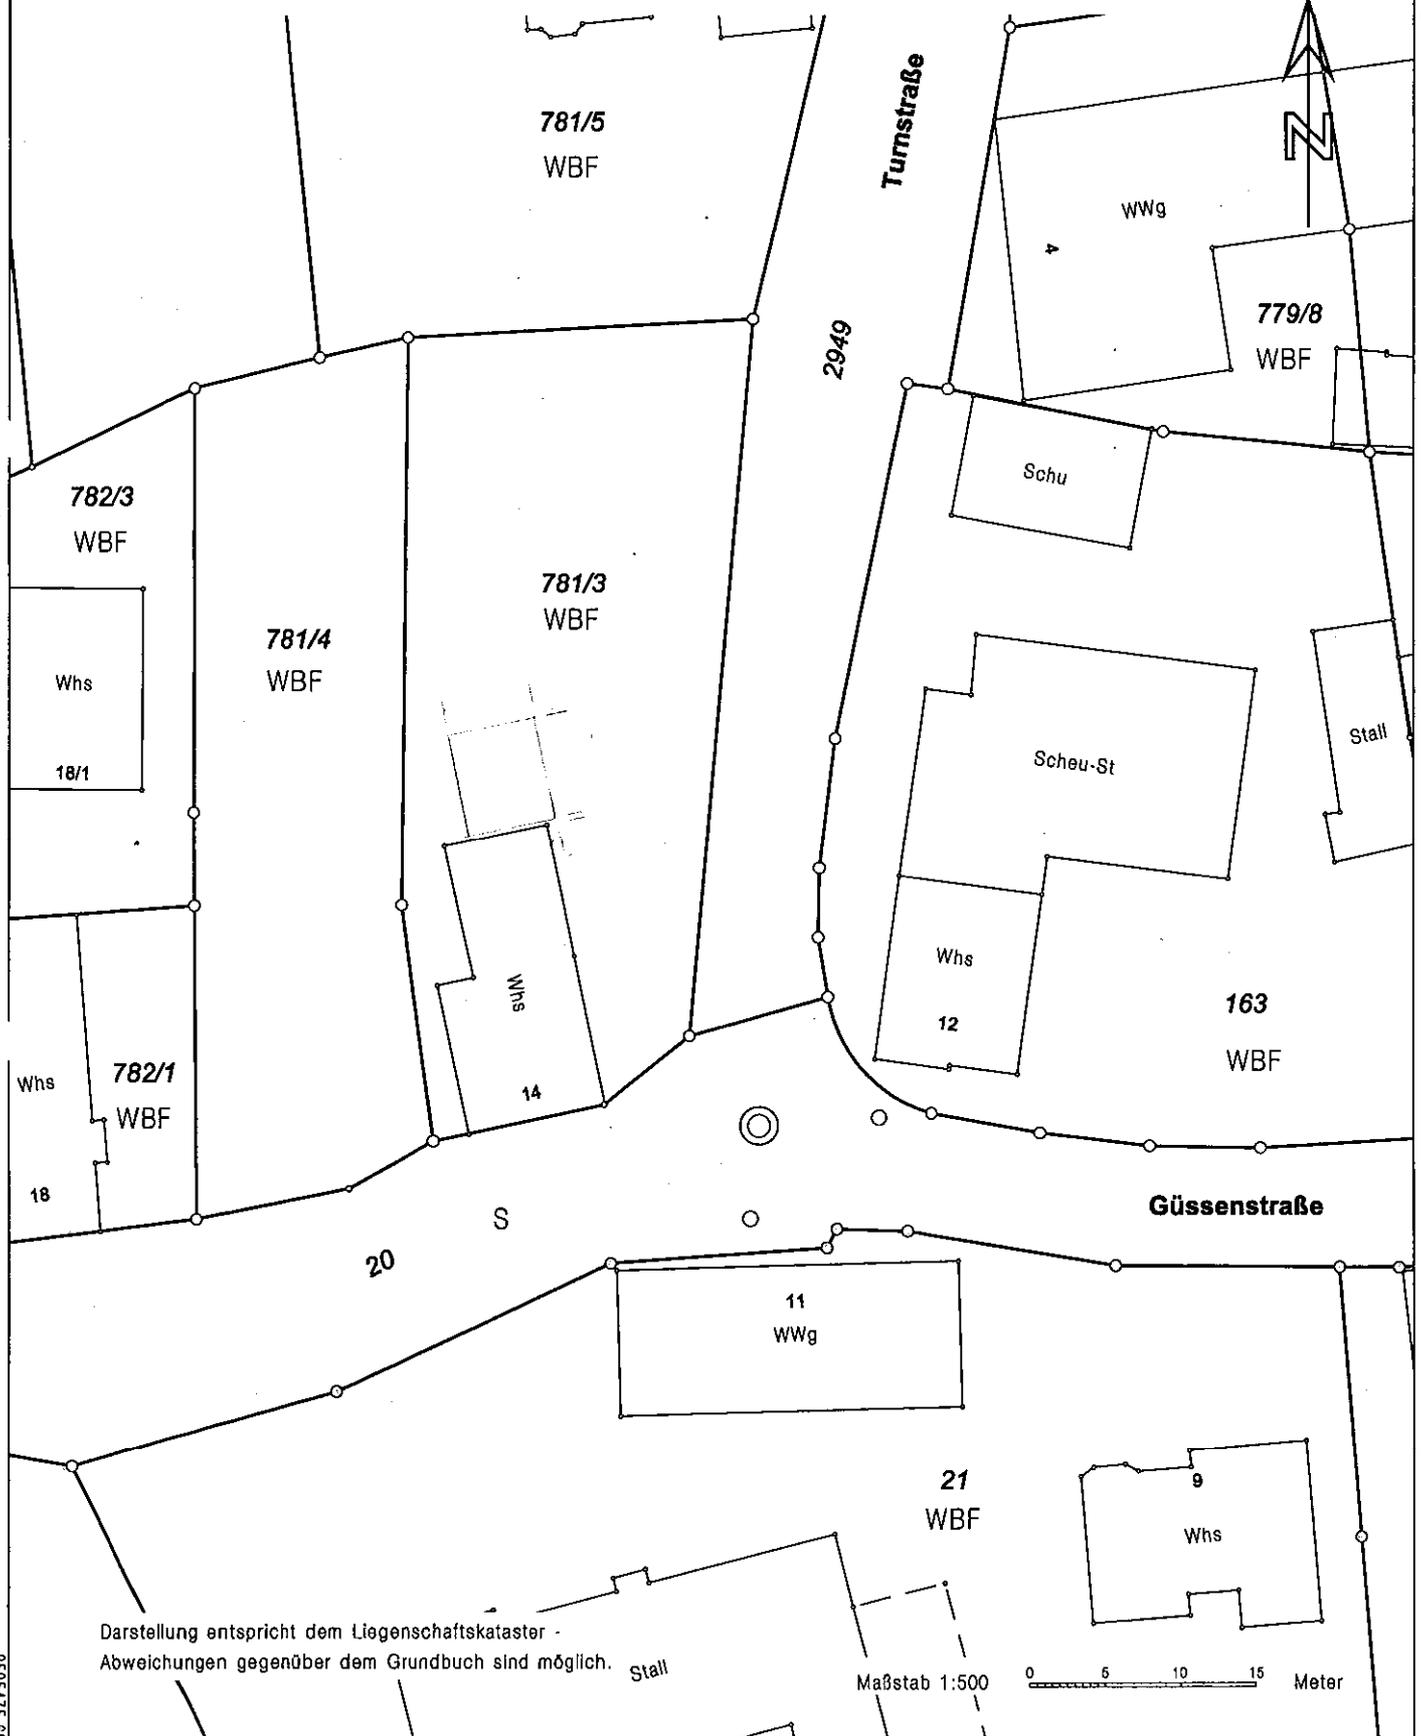

Darstellung entspricht dem Liegenschaftskataster -
Abweichungen gegenüber dem Grundbuch sind möglich.

Stall

Maßstab 1:500

0 5 10 15 Meter