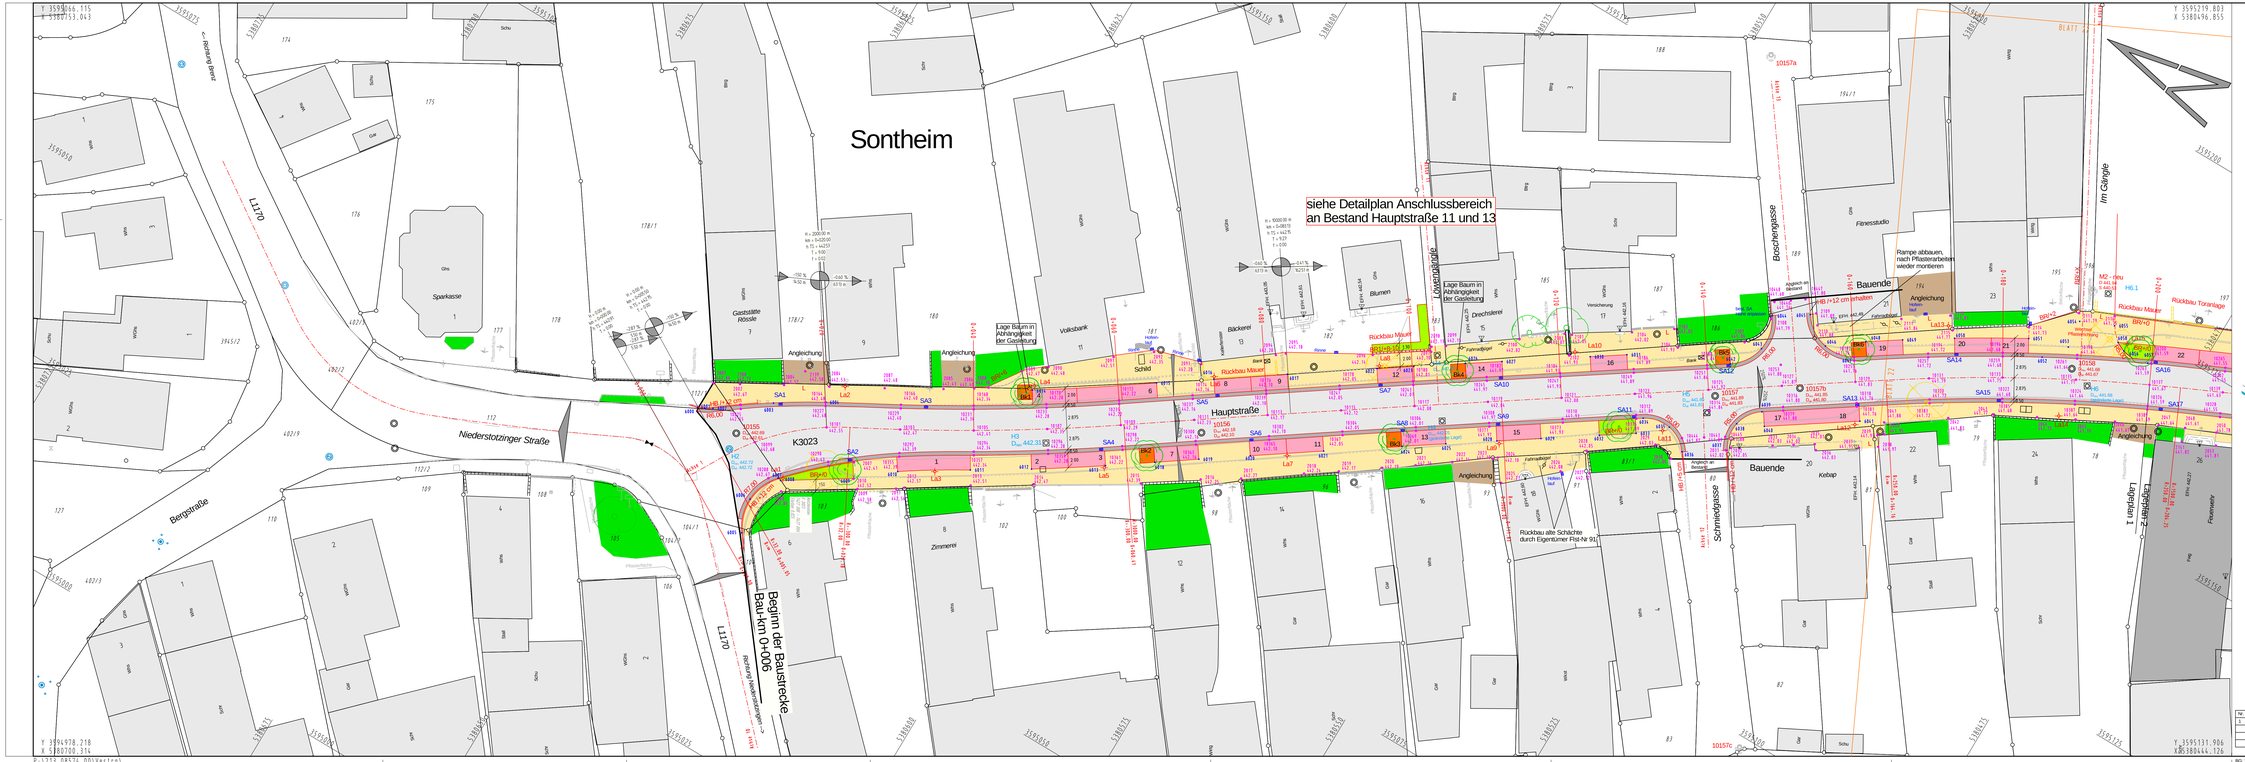

Sontheim
siehe Detailplan Anschlussbereich an Bestand Hauptstraße 11 und 13
Niederstotzinger Straße
K3023
Hauptstraße
Bergstraße
Lerchenstraße
Lerchenstraße 1
Boschergasse
Schmiedgasse
Überackerstraße
Im Gänsgrün
Rickenbach Bestz
L1170
Beginn der Baustrecke Bau-Km 0+000
Bauende
Rückbau Mauer
Rückbau Toranlage
Rückbau alte Schächte durch Eigentümer Flst-Nr 91
Lage Baum in Abhängigkeit der Gasleitung
Angleichung
Rampe abbauen, nach Pflasterarbeiten wieder montieren
Gasthätte Rössle
Sparkasse
Volksbank
Bäckerei
Schlo
Zimmerei
Dreschlöserei
Finessstudio
Kebap
Blumen
Schu
Gre
Gas
Bauende
Angleichung
Angleichung
Angleichung