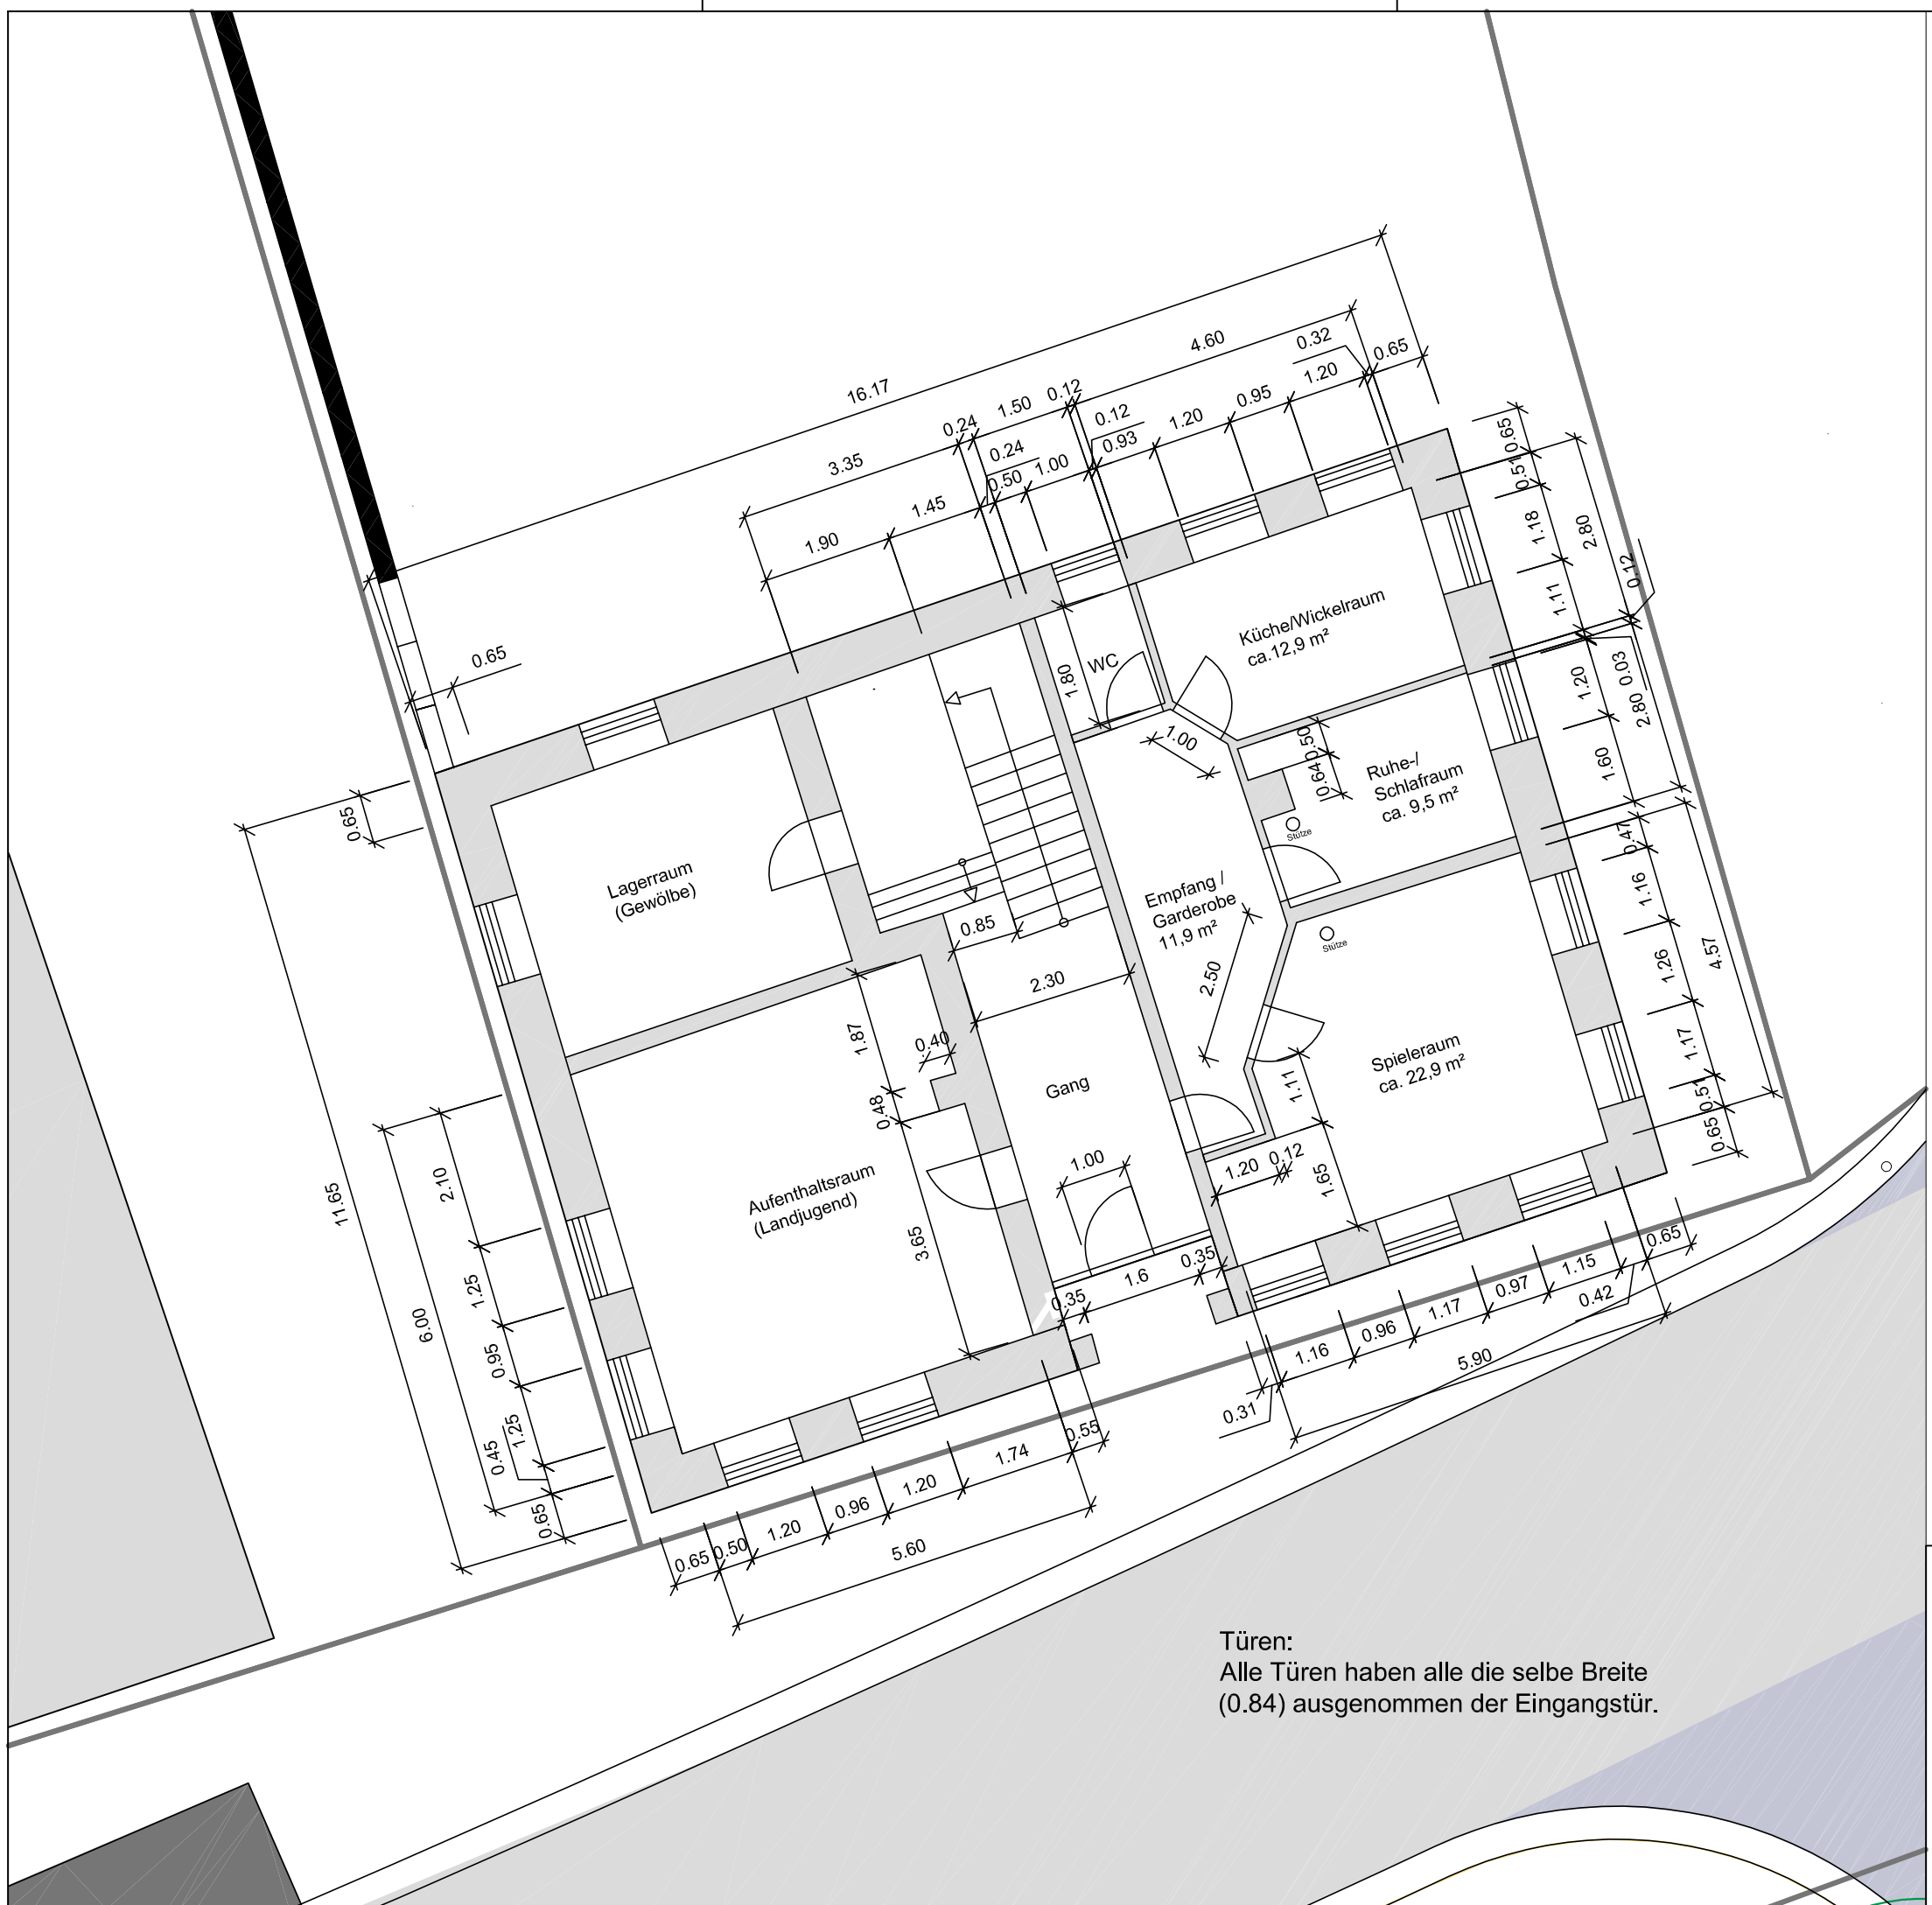

Türen:
Alle Türen haben alle die selbe Breite (0.84) ausgenommen der Eingangstür.

Bemerkung:
Der Gebäudegrundriss wurde aus dem Kataster übernommen, daher sind örtliche Abweichungen vom Maßstab möglich.

GANSLOSER
INGENIEURE & PLANER

Planungsgrundlage

Altes Rathaus
Sontheim

Beratender Ingenieur, BDB,
VSVI, freier Stadtplaner

Ingenieurbüro Gansloser
GmbH & Co. KG
Industriestraße 21
07907 Schleiz

Datum 25.11.2015

Maßstab 1:100