


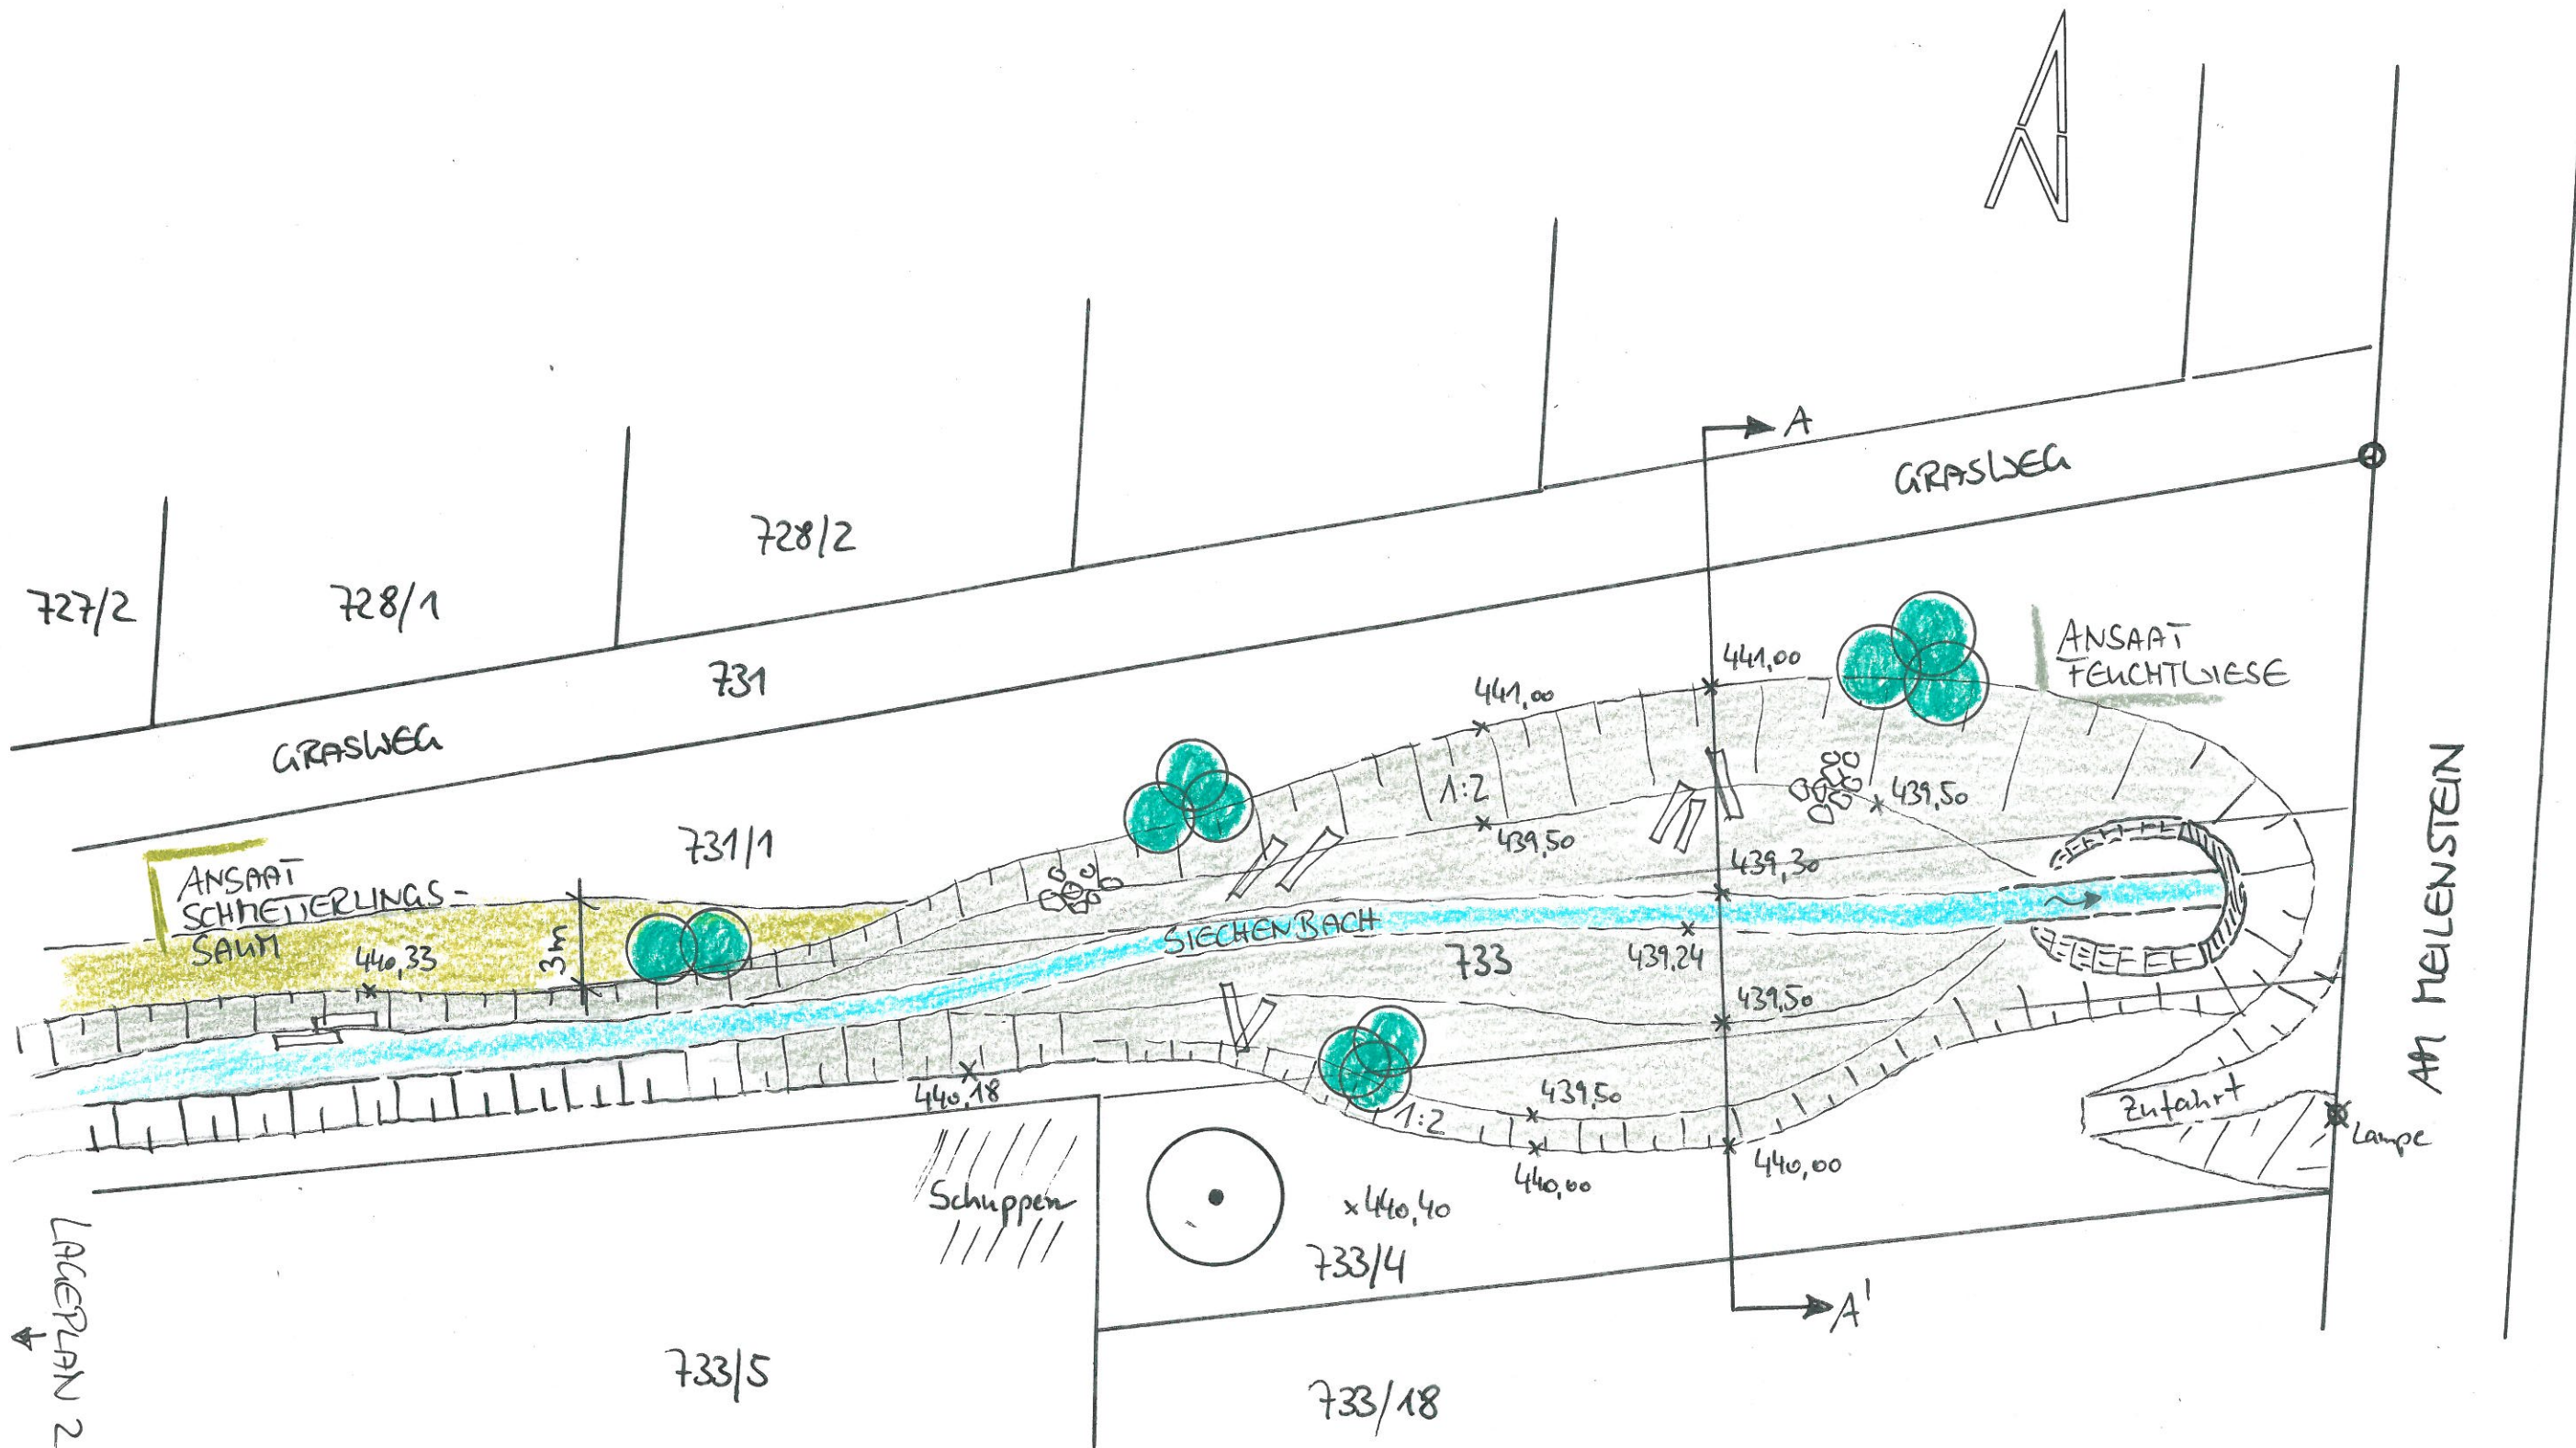

-  Totholz
-  Steinschüttung
-  Shandgruppen



Ingenieurbüro Gansloser
Beratender Ingenieur, BDB,
VSVI, Stadtplaner
Robert-Bosch-Straße 1
89568 Hermaringen

Gemeinde Sontheim

Ausgleich Weiherbraike
Siechenbach
Lageplan 1

28.01.2016 M 1:250 STH