


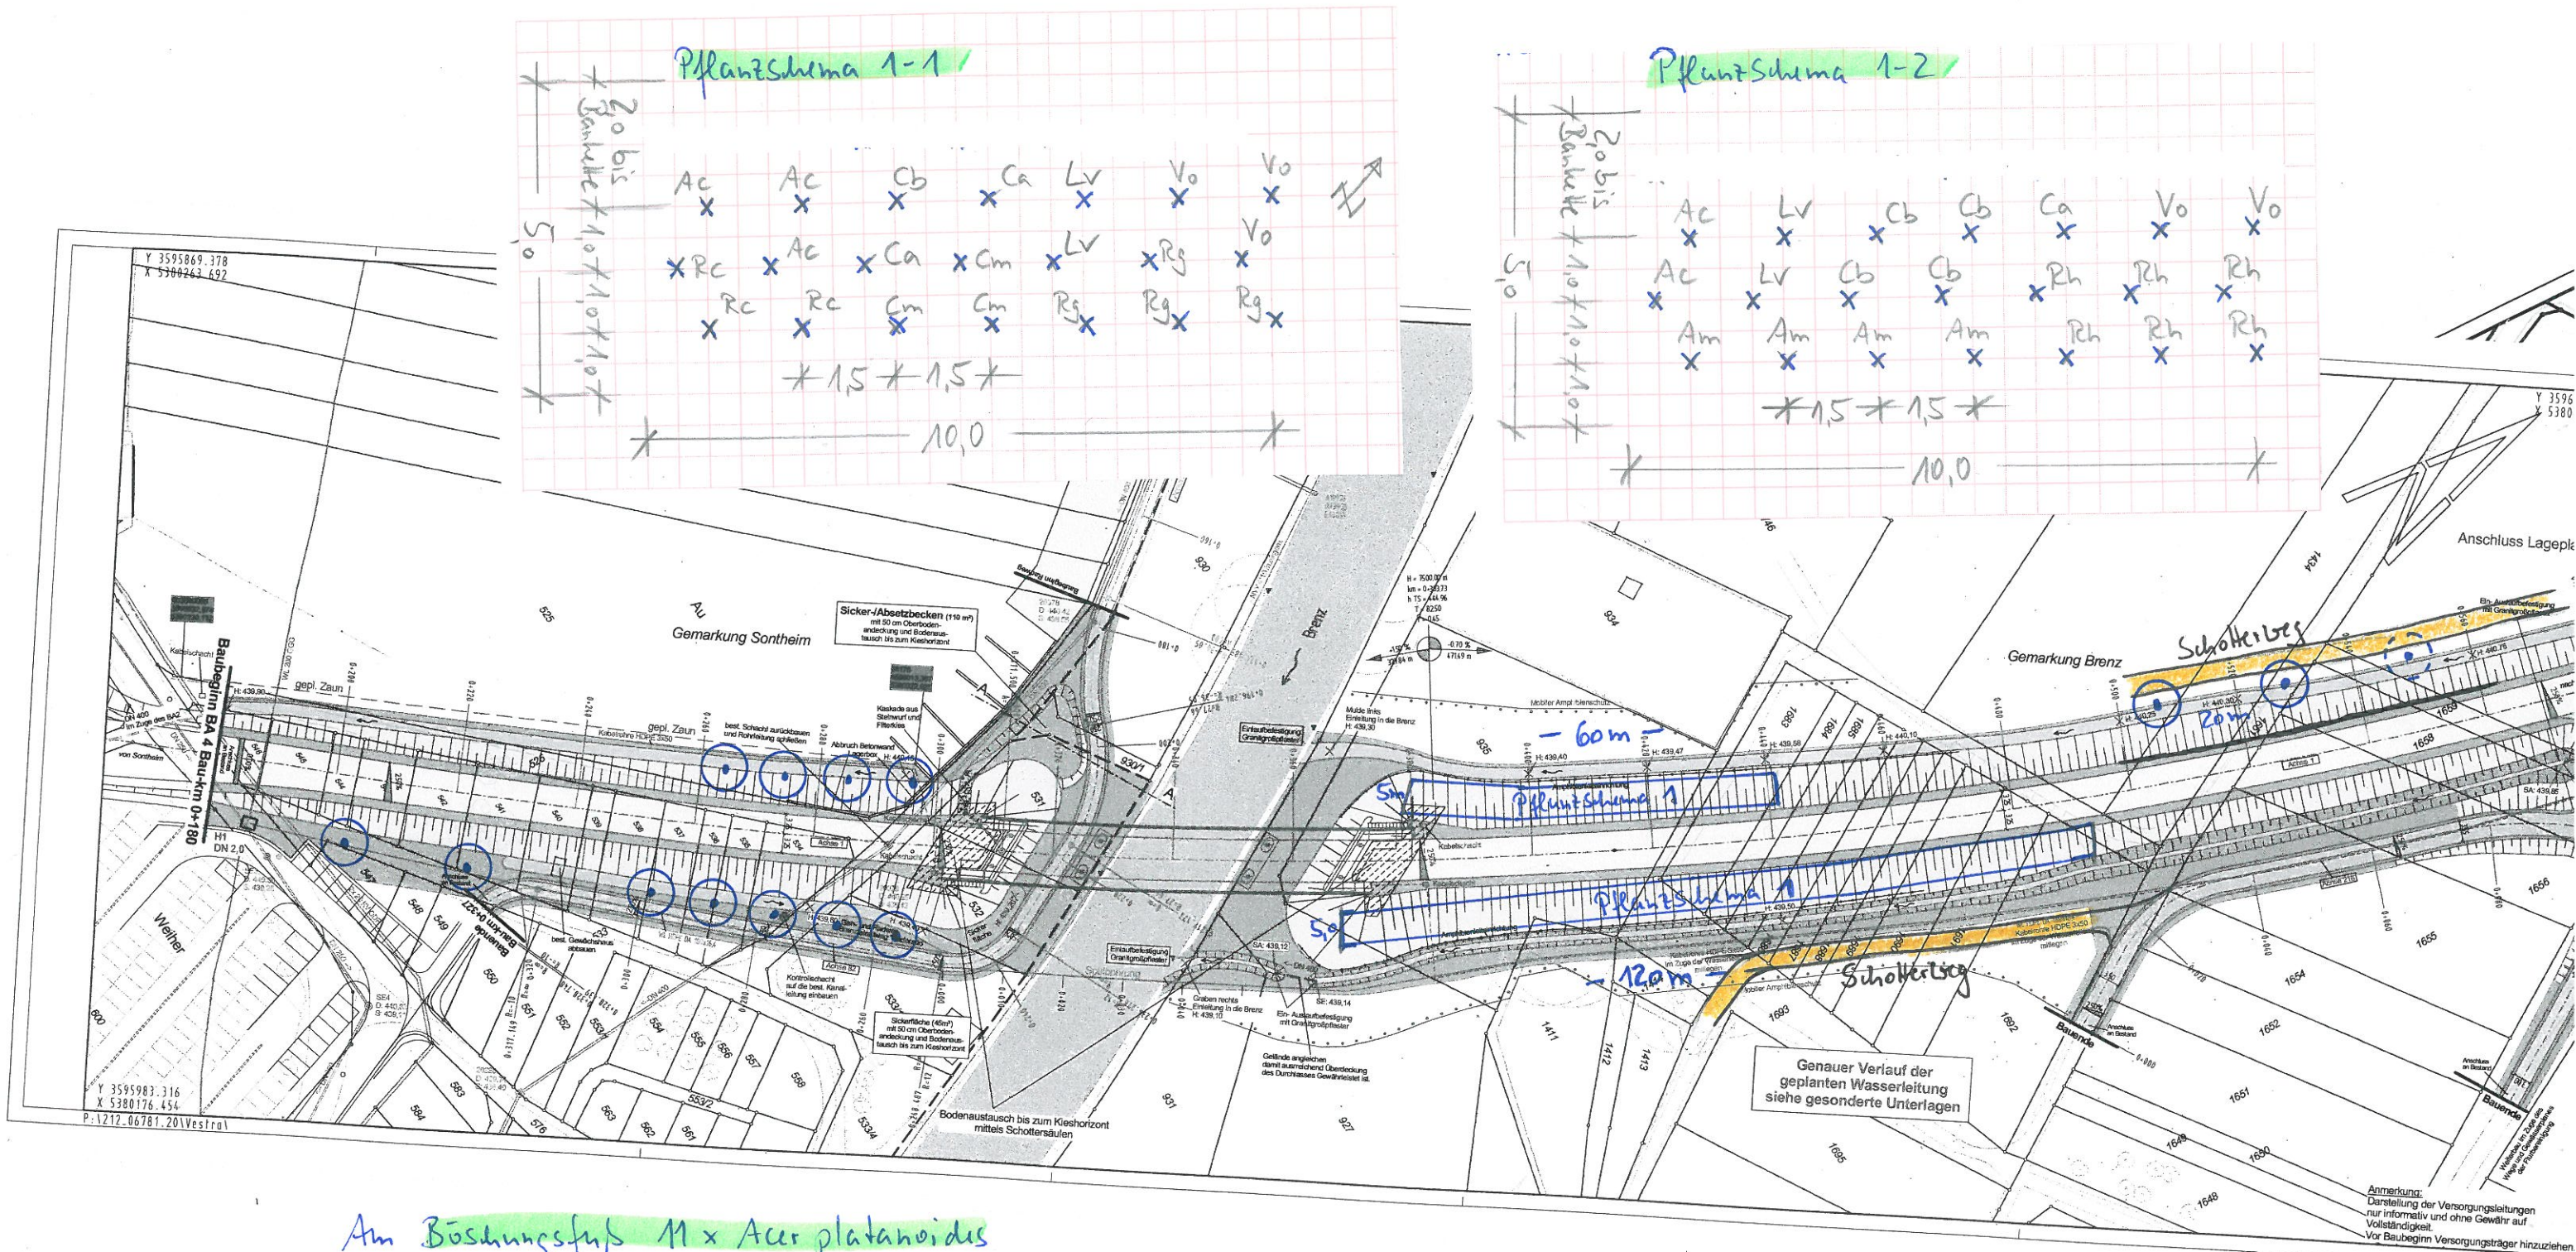

Am Böschungsfuß 11 x Acer platanoides pflanzen. Genaue Lage durch Bauleitung vor Ort festlegen.
Stu 14-16, mit durchgehendem Leittrieb

Pflanzschema 1: abwechselnd Pflanzschema 1-1 und 1-2 pflanzen

Ca Corylus avellana

Cb Carpinus betulus

Cm Cornus mas

Ac Acer campestre

Am Amelanchier ovalis

Vo Viburnum opulus

Lv Ligustrum vulgare

Rh Rhamnus cathartica

Rc Rosa canina

Rg Rosa glauca

Str, 2xv, 60-100



Ingenieurbüro Gansloser

Beratender Ingenieur, BDB,
VSVI, Stadtplaner

Robert-Bosch-Straße 1
89568 Hermaringen

Gemeinde Sontheim

Bepflanzung Osttangente
Pflanzplan 1

15.10.2015 M 1:1.000 STH