


4x Sorbus aucuparia (2 in Pflanzplan 1)
am Rand der Entwässerungs-
mulde, hinter der Leitplanke

11 x Quercus robur
am Fuß des Walles
STU, 14-16, mit durchgehendem Leittrieb

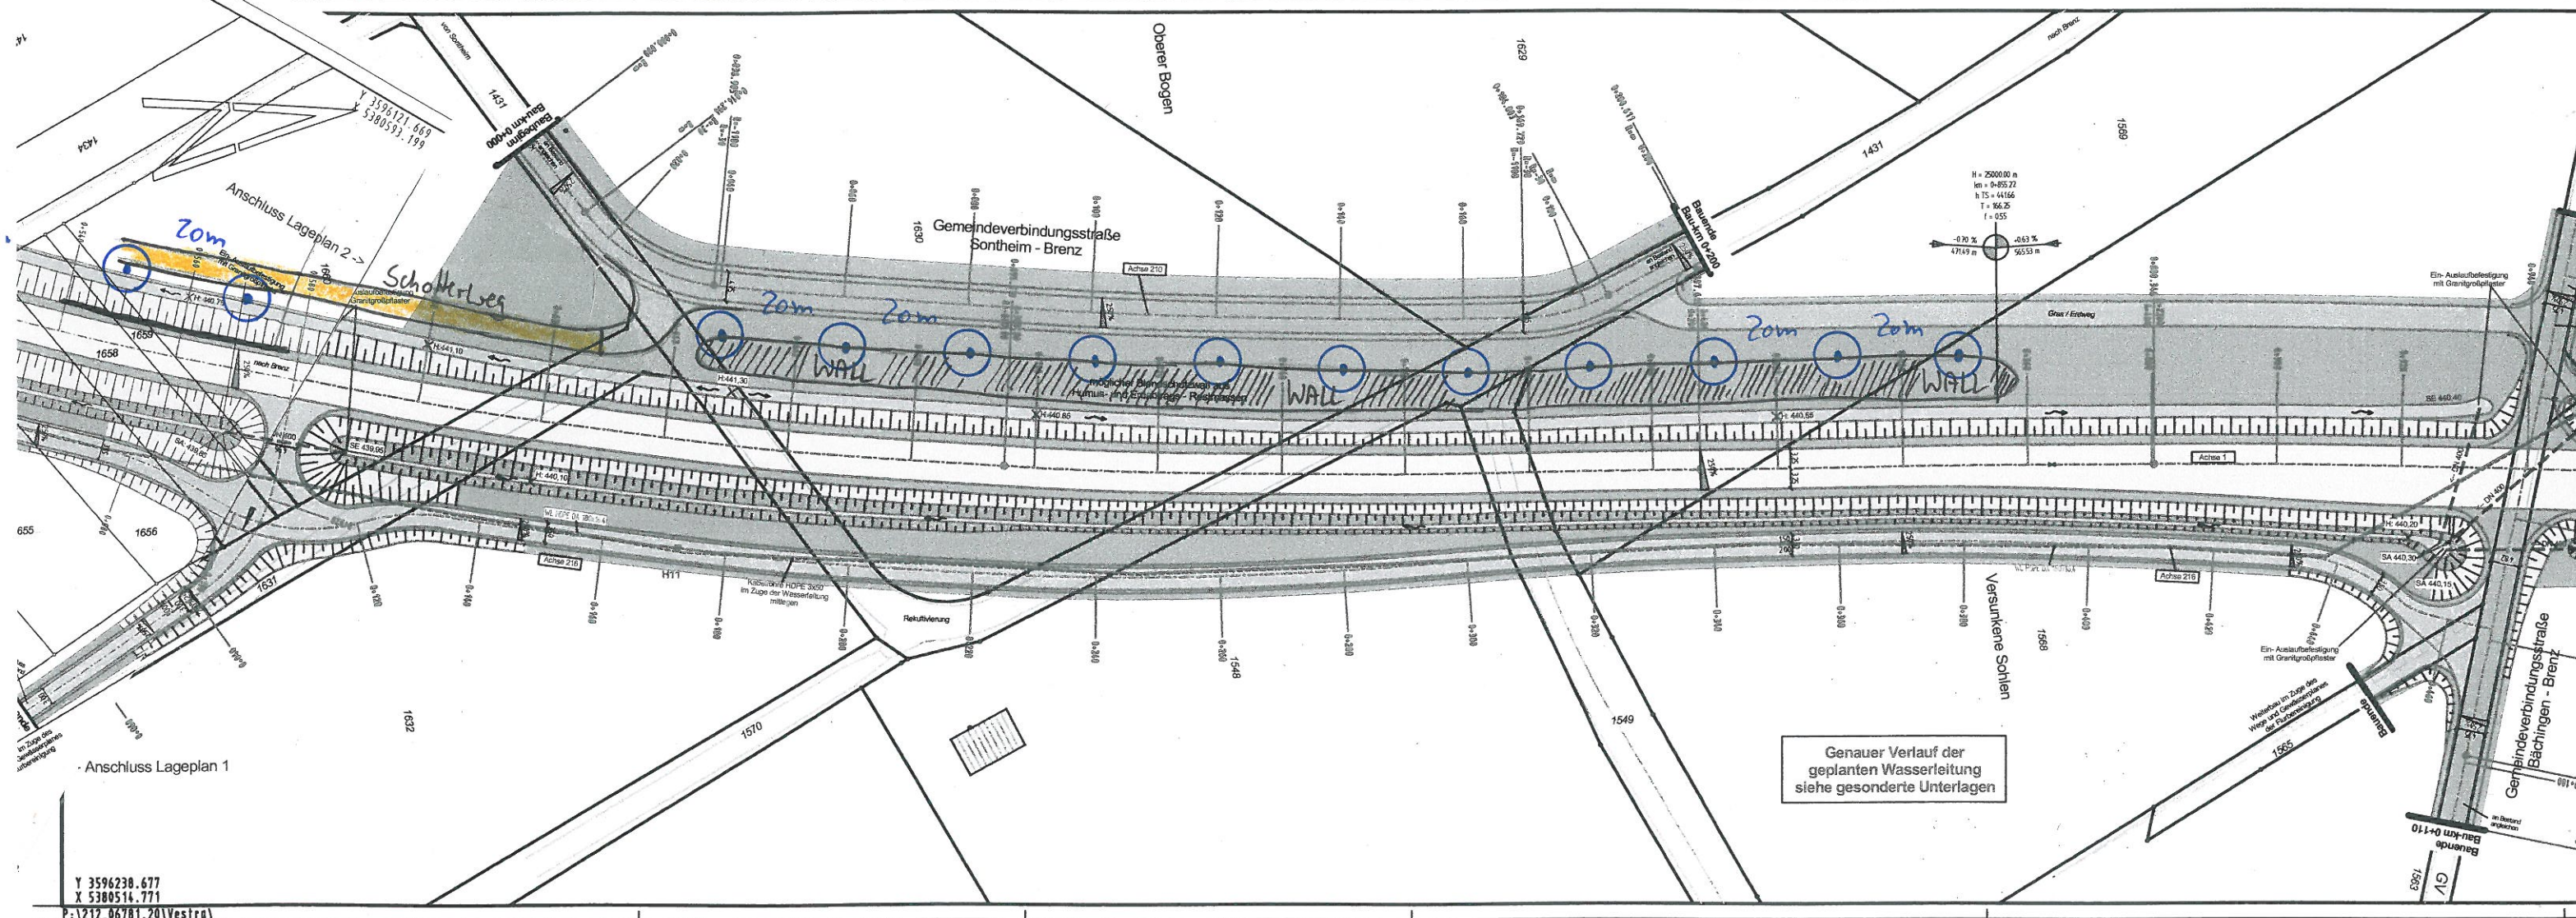

Gemeinde Sontheim

Bepflanzung Osttangente
Pflanzplan 2

Ingenieurbüro Gansloser
Beratender Ingenieur, BDB,
VSVI, Stadtplaner

Robert-Bosch-Straße 1
89568 Hermaringen

15.10.2015 M 1:1.000 STH