



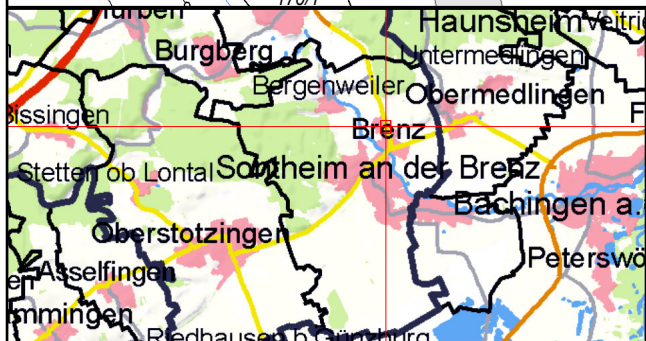

Sanierung Wasserleitung

Erstellt für Maßstab 1:1500

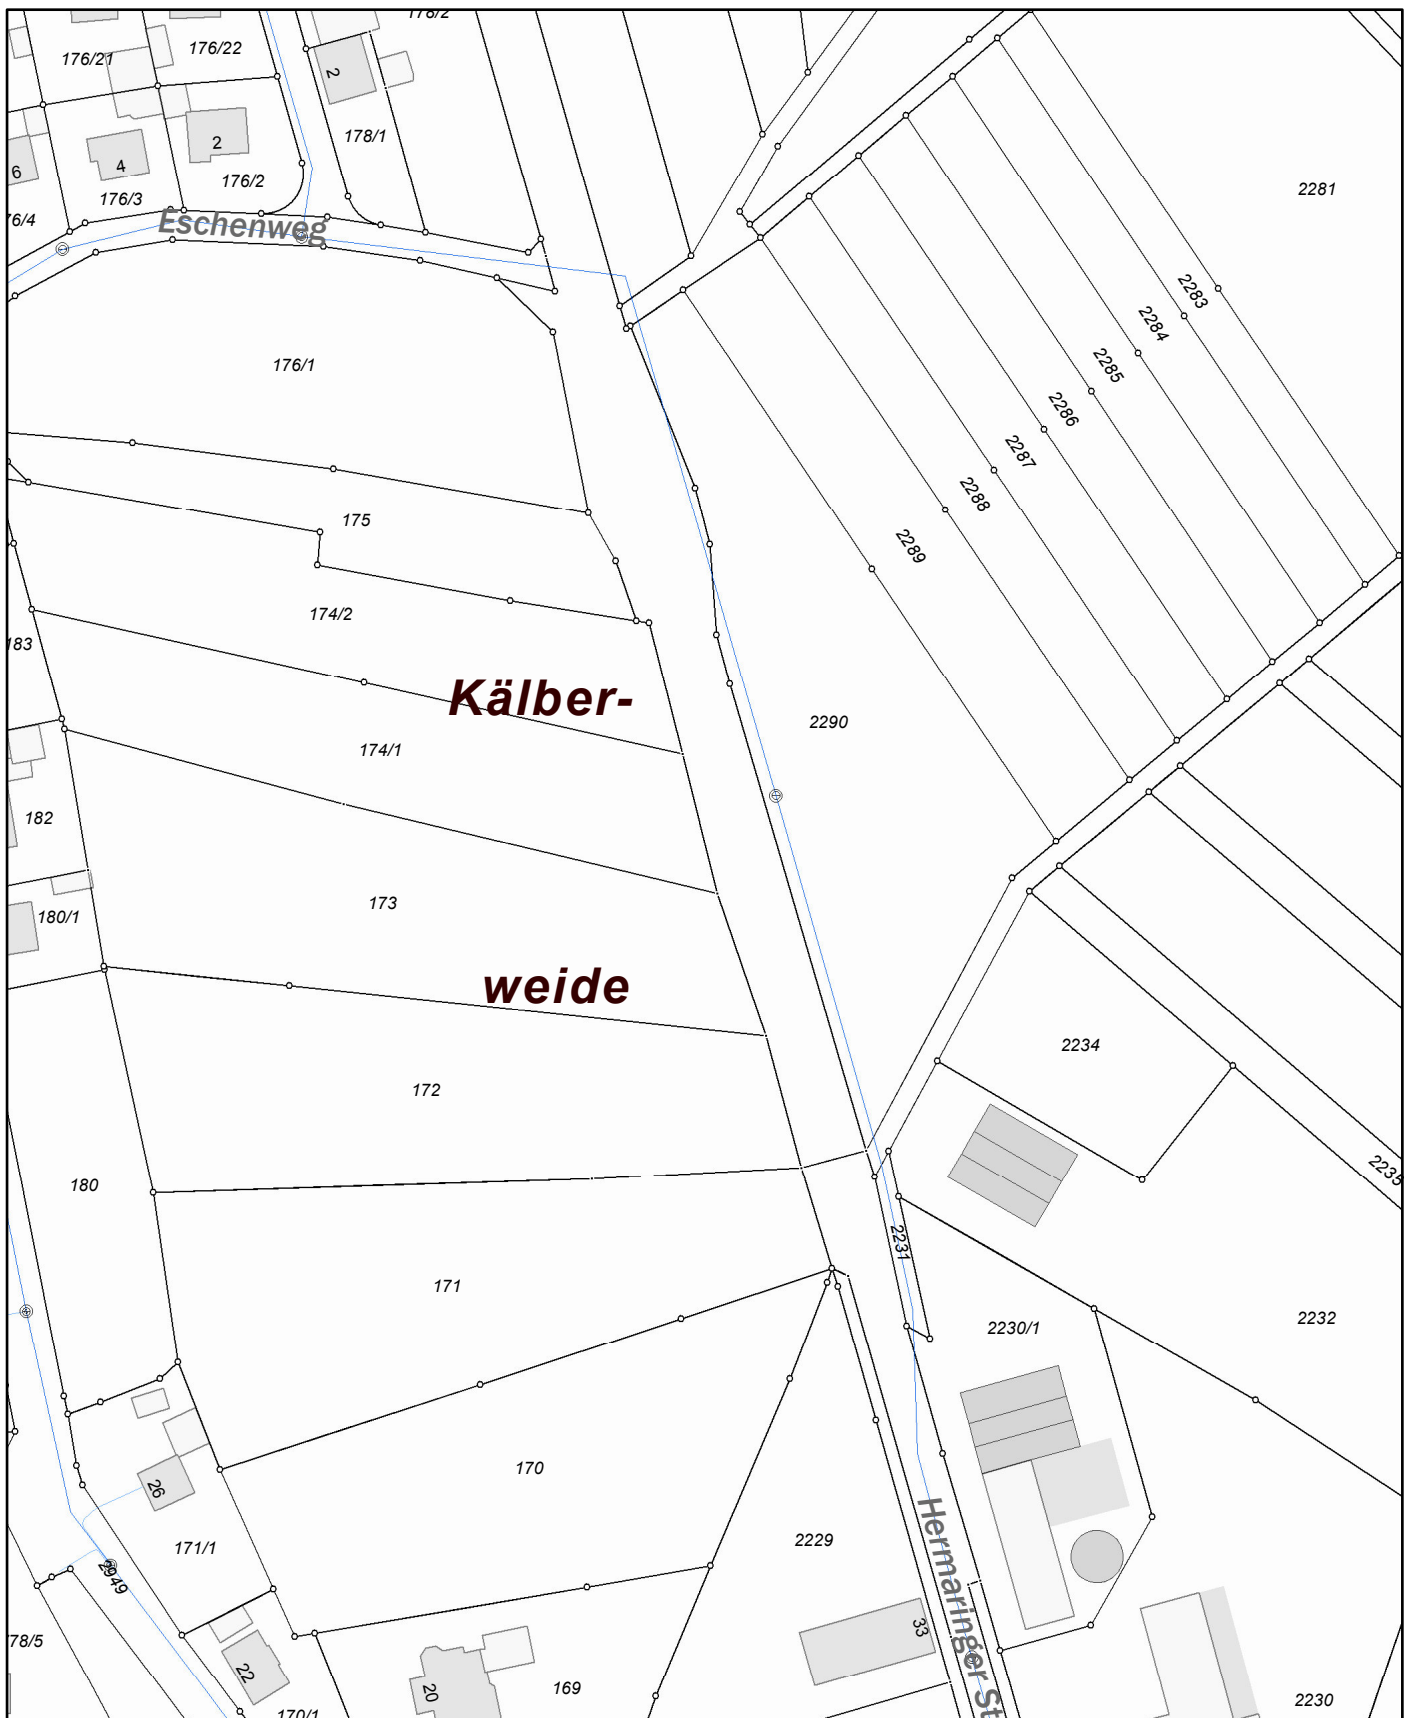

Ersteller Kettner, Martin

Erstellungsdatum 27.06.2016



Gemeinde Sontheim an der Brenz

Brenzer Straße 25
D-89567 Sontheim an der Brenz
Telefon: 07325-1740

