


Straße C

H = 1000.000m
T = 7.098m
f = 0.025m
Station = 0+111.000
h TS = 441.985m

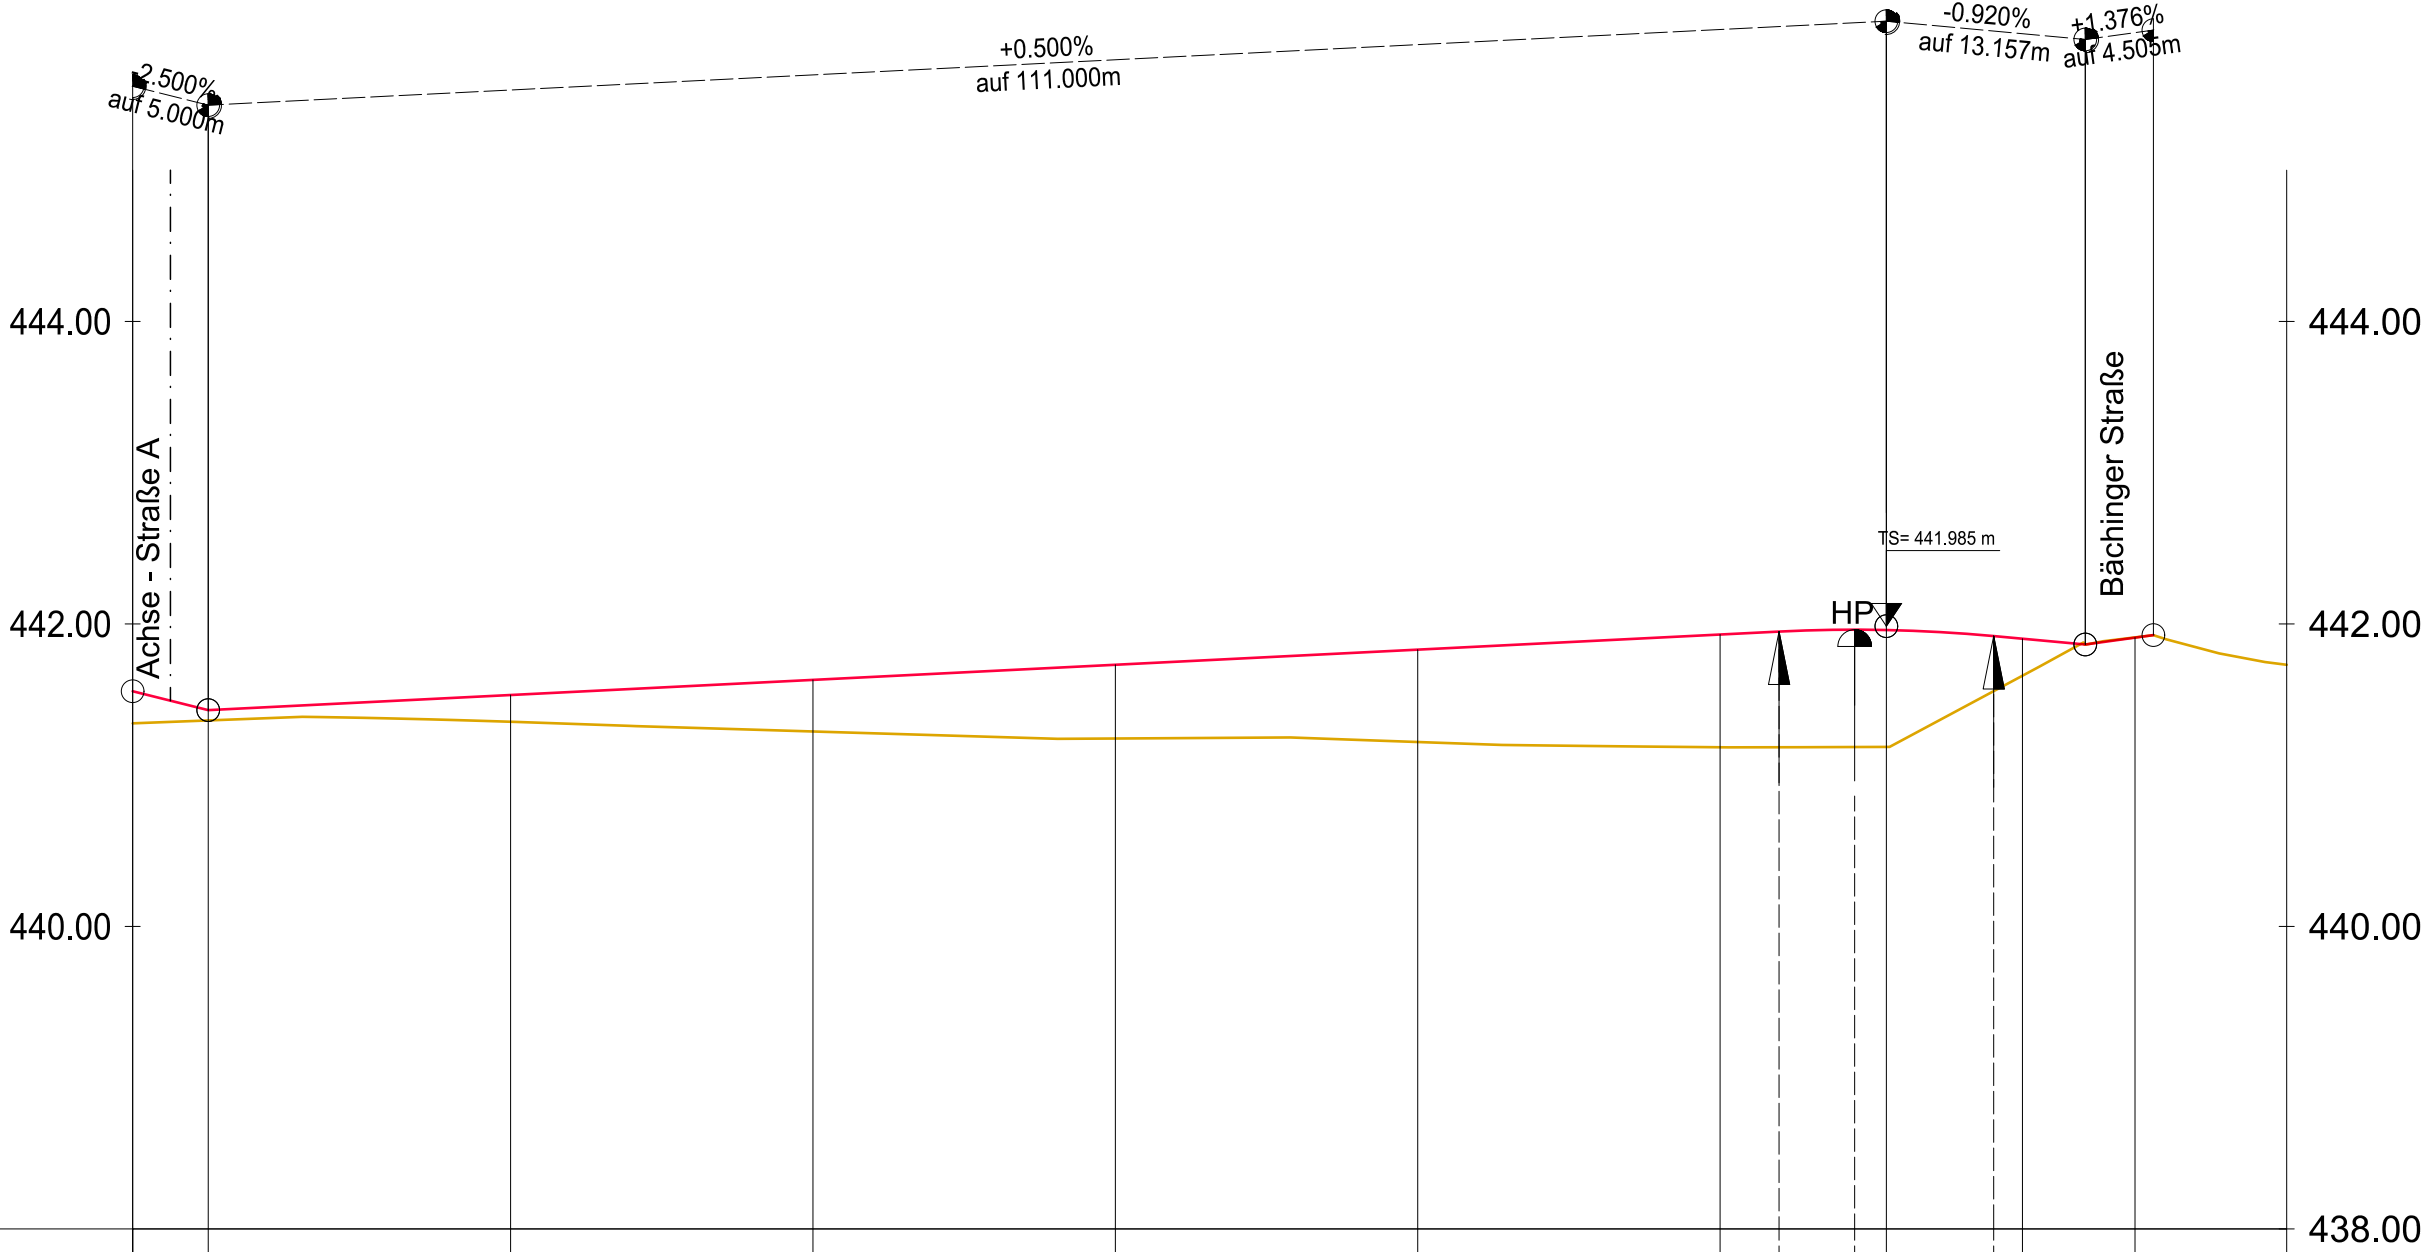

Achse:
0002 Straße C - BA2

Höhenplan:
V_0002 Straße C - BA2

Station:
-0+005.000 - 0+137.478

Stationierung	-0+005.000	441.34	441.555
	0+000.000	441.36	441.430
	0+020.000	441.35	441.530
	0+040.000	441.29	441.630
	0+060.000	441.24	441.730
	0+080.000	441.22	441.830
	0+100.000	441.18	441.930
	0+103.902		441.950
	0+108.902		441.962
	0+111.000		441.960
	0+118.098		441.920
	0+120.000	441.66	441.902
	0+127.446	441.91	441.909
	0+137.478	441.73	

Legende :

- Straßenhöhe (geplant)
- Straßenhöhe (Bestand)

Änderung:		Datum/Name	
Auftraggeber: Gemeinde Sontheim an der Brenz		CAD: 1811.dwg	
		Größe: 30 / 62	
		bearb.	Jan. '17 Hab
Vorhaben: Erschließung Baugebiet "Oberer Bogen BA 2"		gez.	Mai '17 Sz
		Planungsstand: 15.05.2017	
		Maßstab: 1 : 500/50	
Darstellung: Entwurfsplanung Höhenplan Straße C		Plan Nr.: 1811.01.17-E04	
		Anlagen Nr.: -	Index: -
89304 GÜNZBURG POSTFACH 200251	89312 GÜNZBURG JAHNSTRASSE 1	TELEFON: 08221/3679-0 TELEFAX: 08221/3679-36	info@ibdg.de http://www.ibdg.de