




Ausbauquerschnitt 1 - 1
Straße A

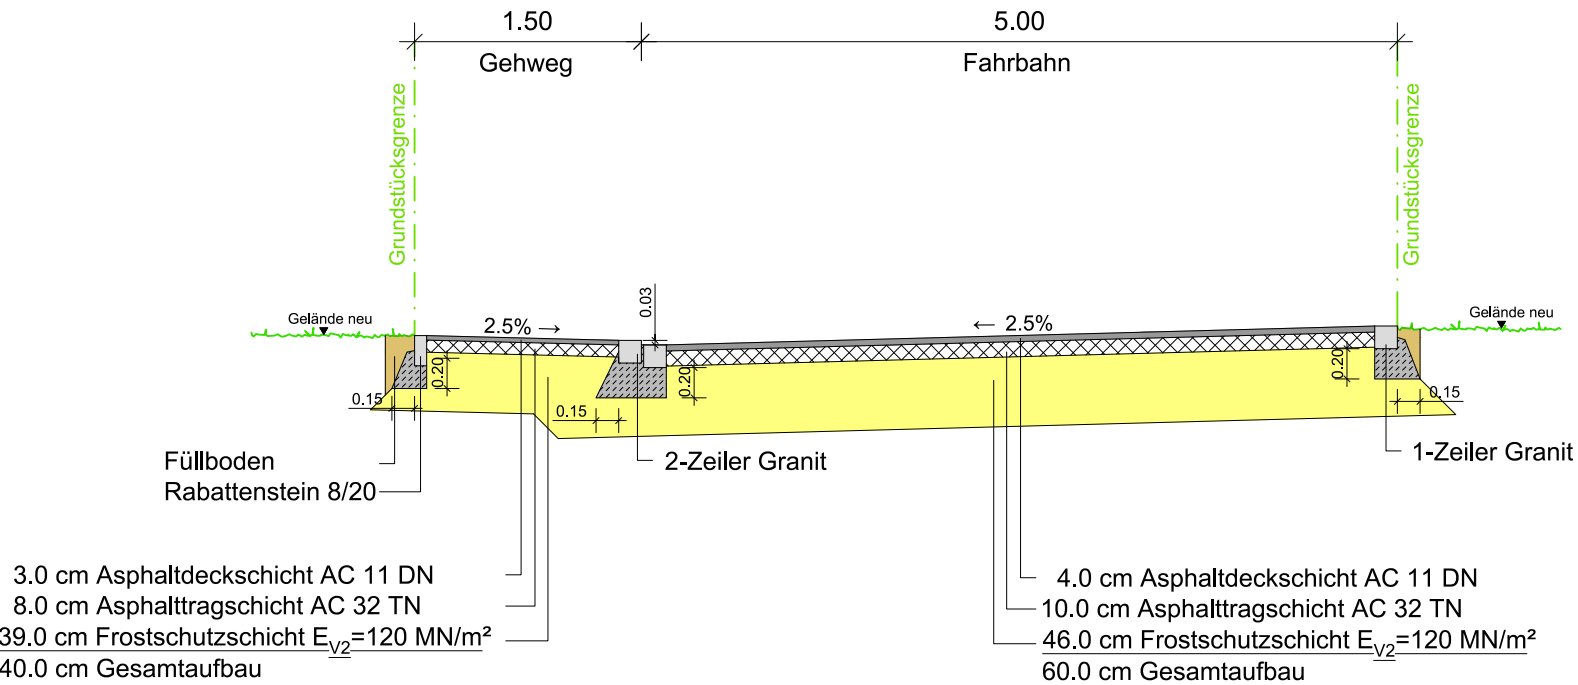

Ausbauquerschnitt 2 - 2
Straße C

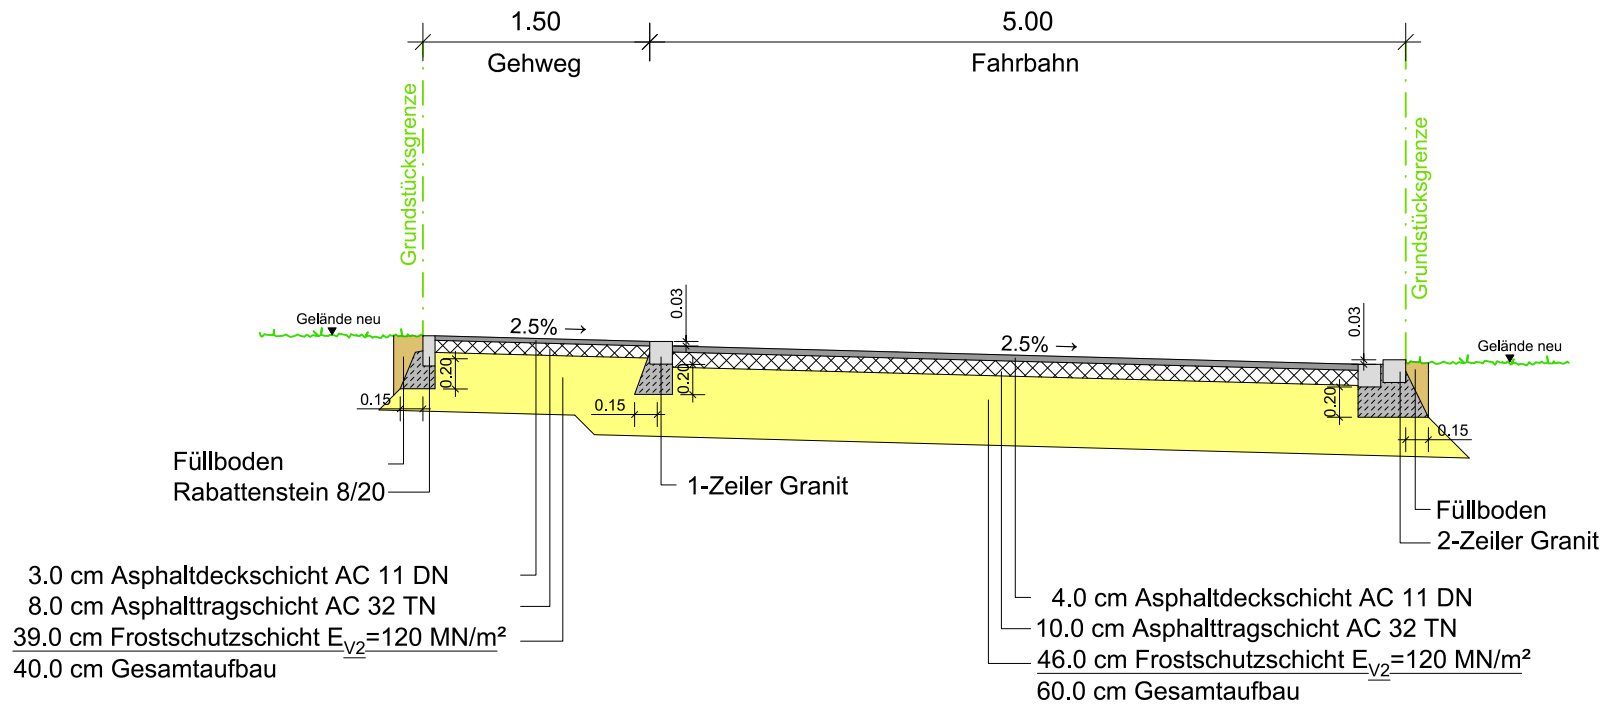

Ausbauquerschnitt 3 - 3
Bächinger Straße (D)

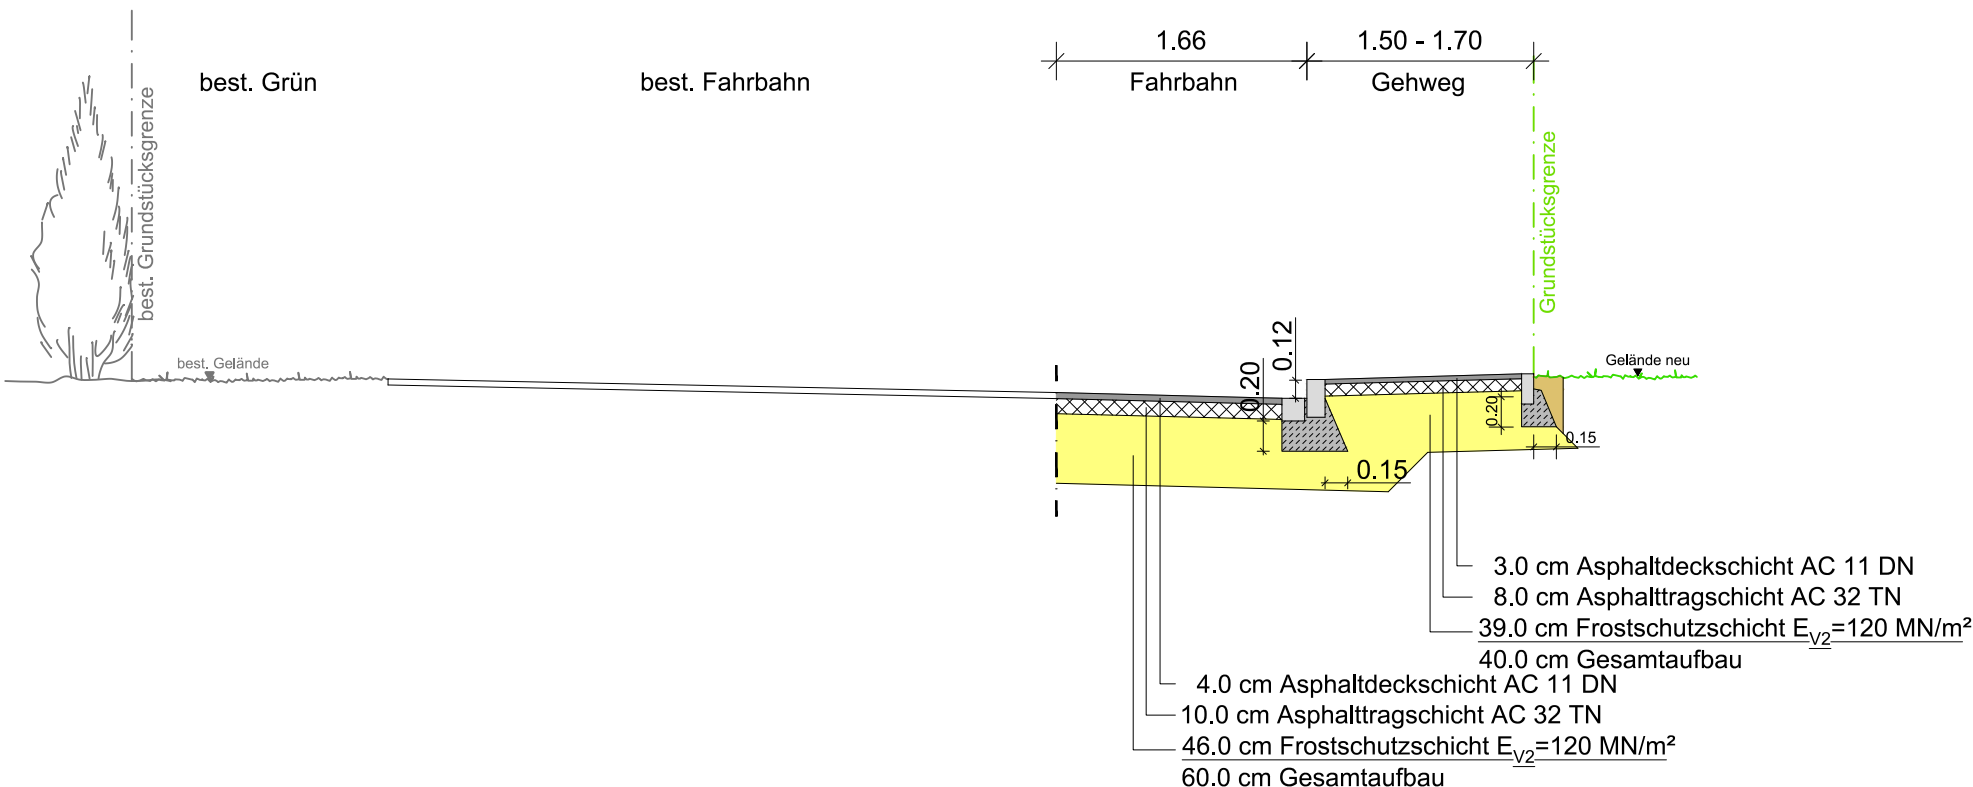

Änderung:		Datum/Name	
Auftraggeber: Gemeinde Sontheim an der Brenz		CAD: AQ.dwg	
		Größe: 50 / 73	
		bearb.	Jan. '17 Hab
Vorhaben: Erschließung Baugebiet "Oberer Bogen BA 2"		gez.	Mai '17 Sz
		Planungsstand: 15.05.2017	
		Maßstab: 1 : 250	
Darstellung: Entwurfsplanung Ausbauquerschnitte 1 - 3		Plan Nr.: 1811.01.17-E08	
		Anlagen Nr.:	Index:
		-	-
89304 GÜNZBURG POSTFACH 200251		89312 GÜNZBURG JAHNSTRASSE 1	
		TELEFON: 08221/3679-0 TELEFAX: 08221/3679-36	
		info@ibdg.de http://www.ibdg.de	