




Spartenquerschnitt 1 - 1
Straße A

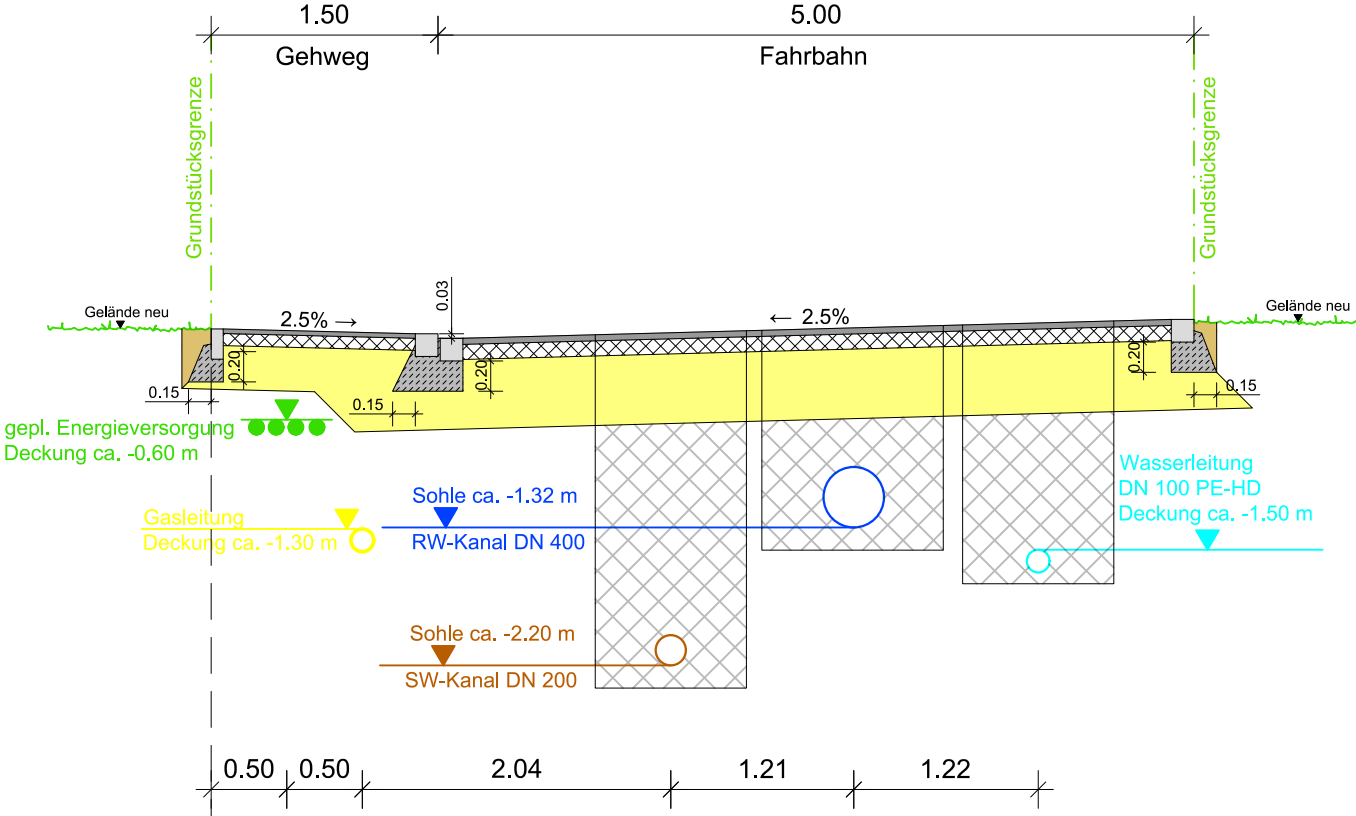

Spartenquerschnitt 2 - 2
Straße C

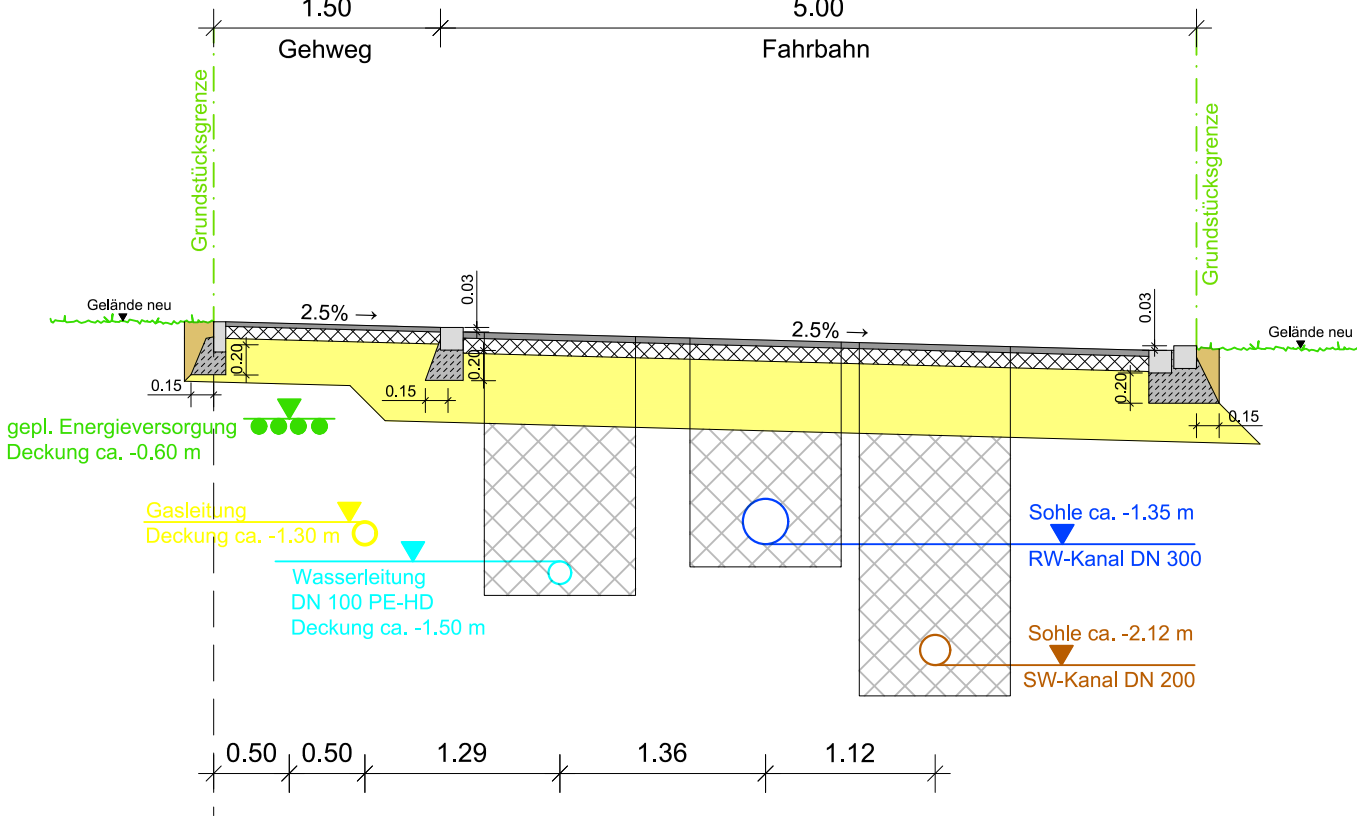

Spartenquerschnitt 3 - 3
Bächinger Straße (D)

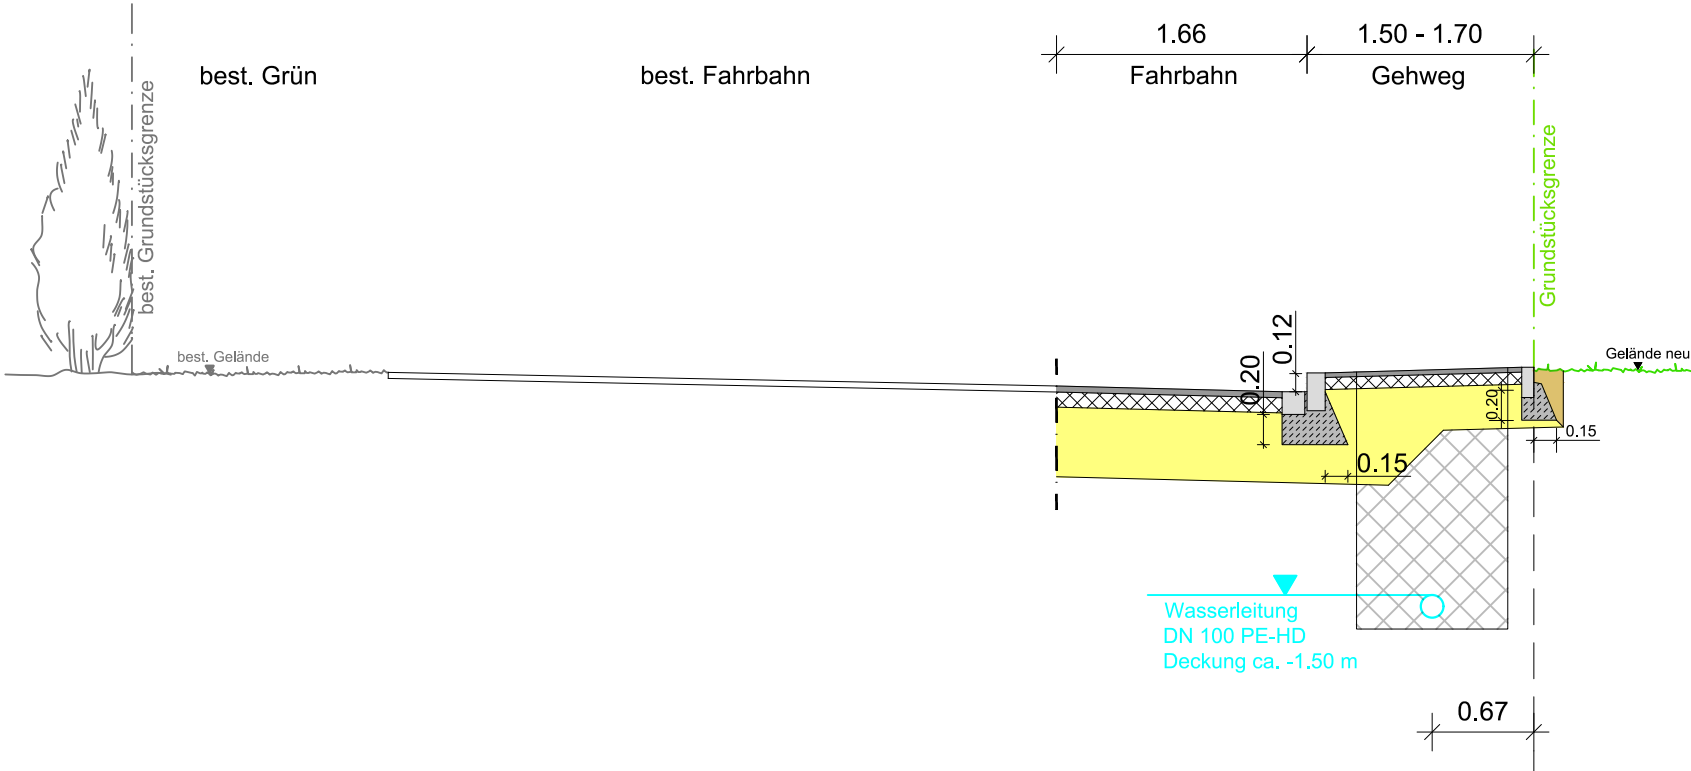

Änderung:		Datum/Name	
Auftraggeber:		CAD: AQ.dwg	
Gemeinde Sontheim an der Brenz		Größe: 50 / 73	
		bearb.	Jan. '17 Hab
		gez.	Mai '17 Sz
Vorhaben: Erschließung Baugebiet "Oberer Bogen BA 2"		Planungsstand: 15.05.2017	
		Maßstab: 1 : 250	
		Plan Nr.: 1811.01.17-E09	
Darstellung: Entwurfsplanung Spartenquerschnitte 1 - 3		Anlagen Nr.: -	Index: -
89304 GÜNZBURG POSTFACH 200251	89312 GÜNZBURG JAHNSTRASSE 1	TELEFON: 08221/3679-0 TELEFAX: 08221/3679-36	info@ibdg.de http://www.ibdg.de