


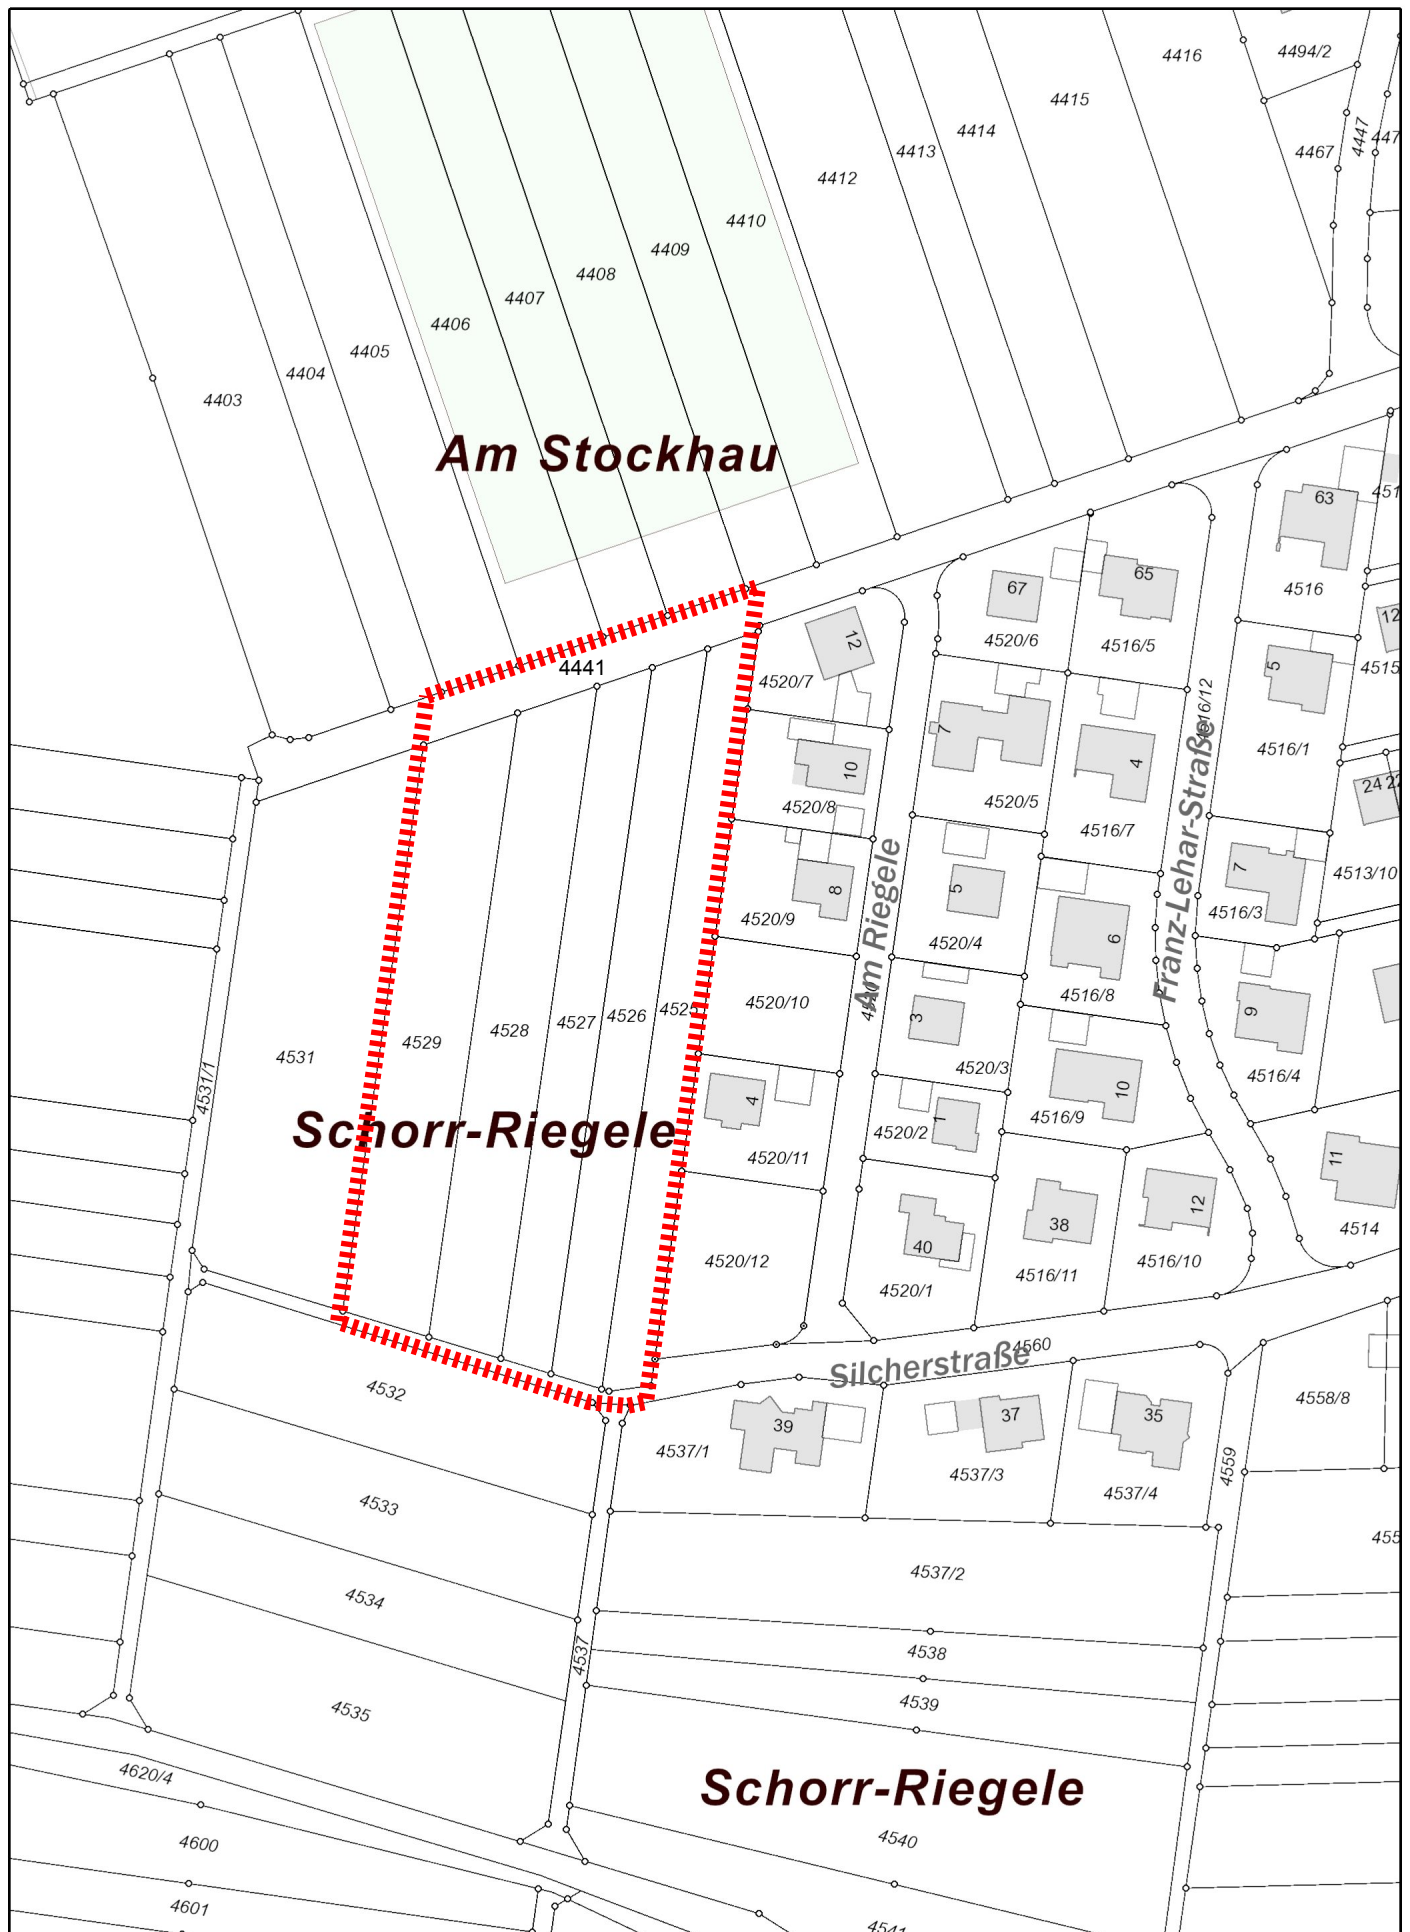

## Abgrenzungsplan "Riegele II"

Erstellt für Maßstab 1:1500

0 40 m

Ersteller Bauamt

Erstellungsdatum 18.08.2017



**Gemeinde Sontheim an der Brenz**

Brenzer Straße 25

D-89567 Sontheim an der Brenz

Telefon: 07325-1740

