



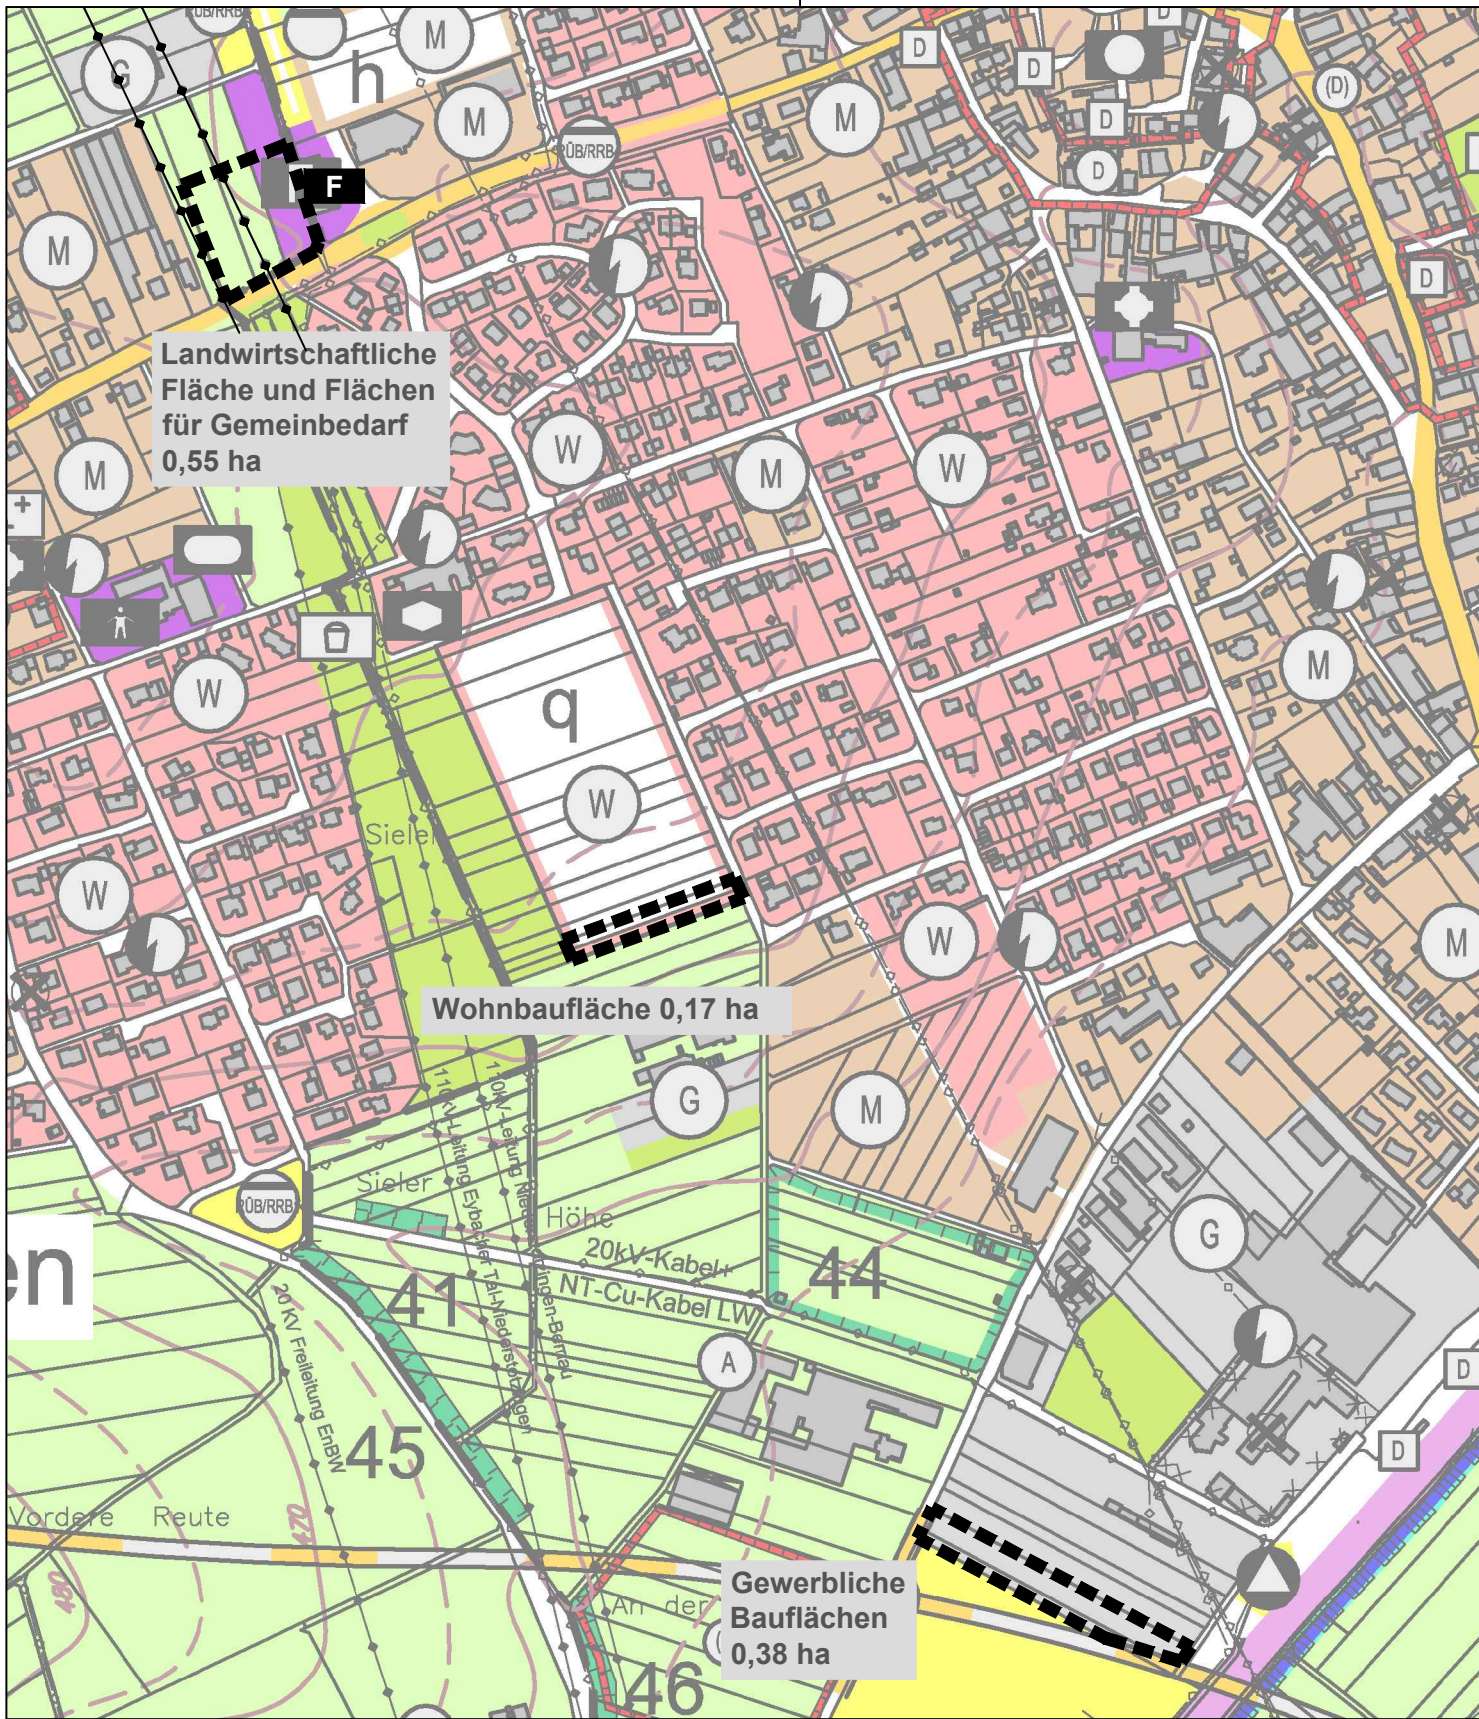

Wirksamer Flächennutzungsplan

M 1:5000

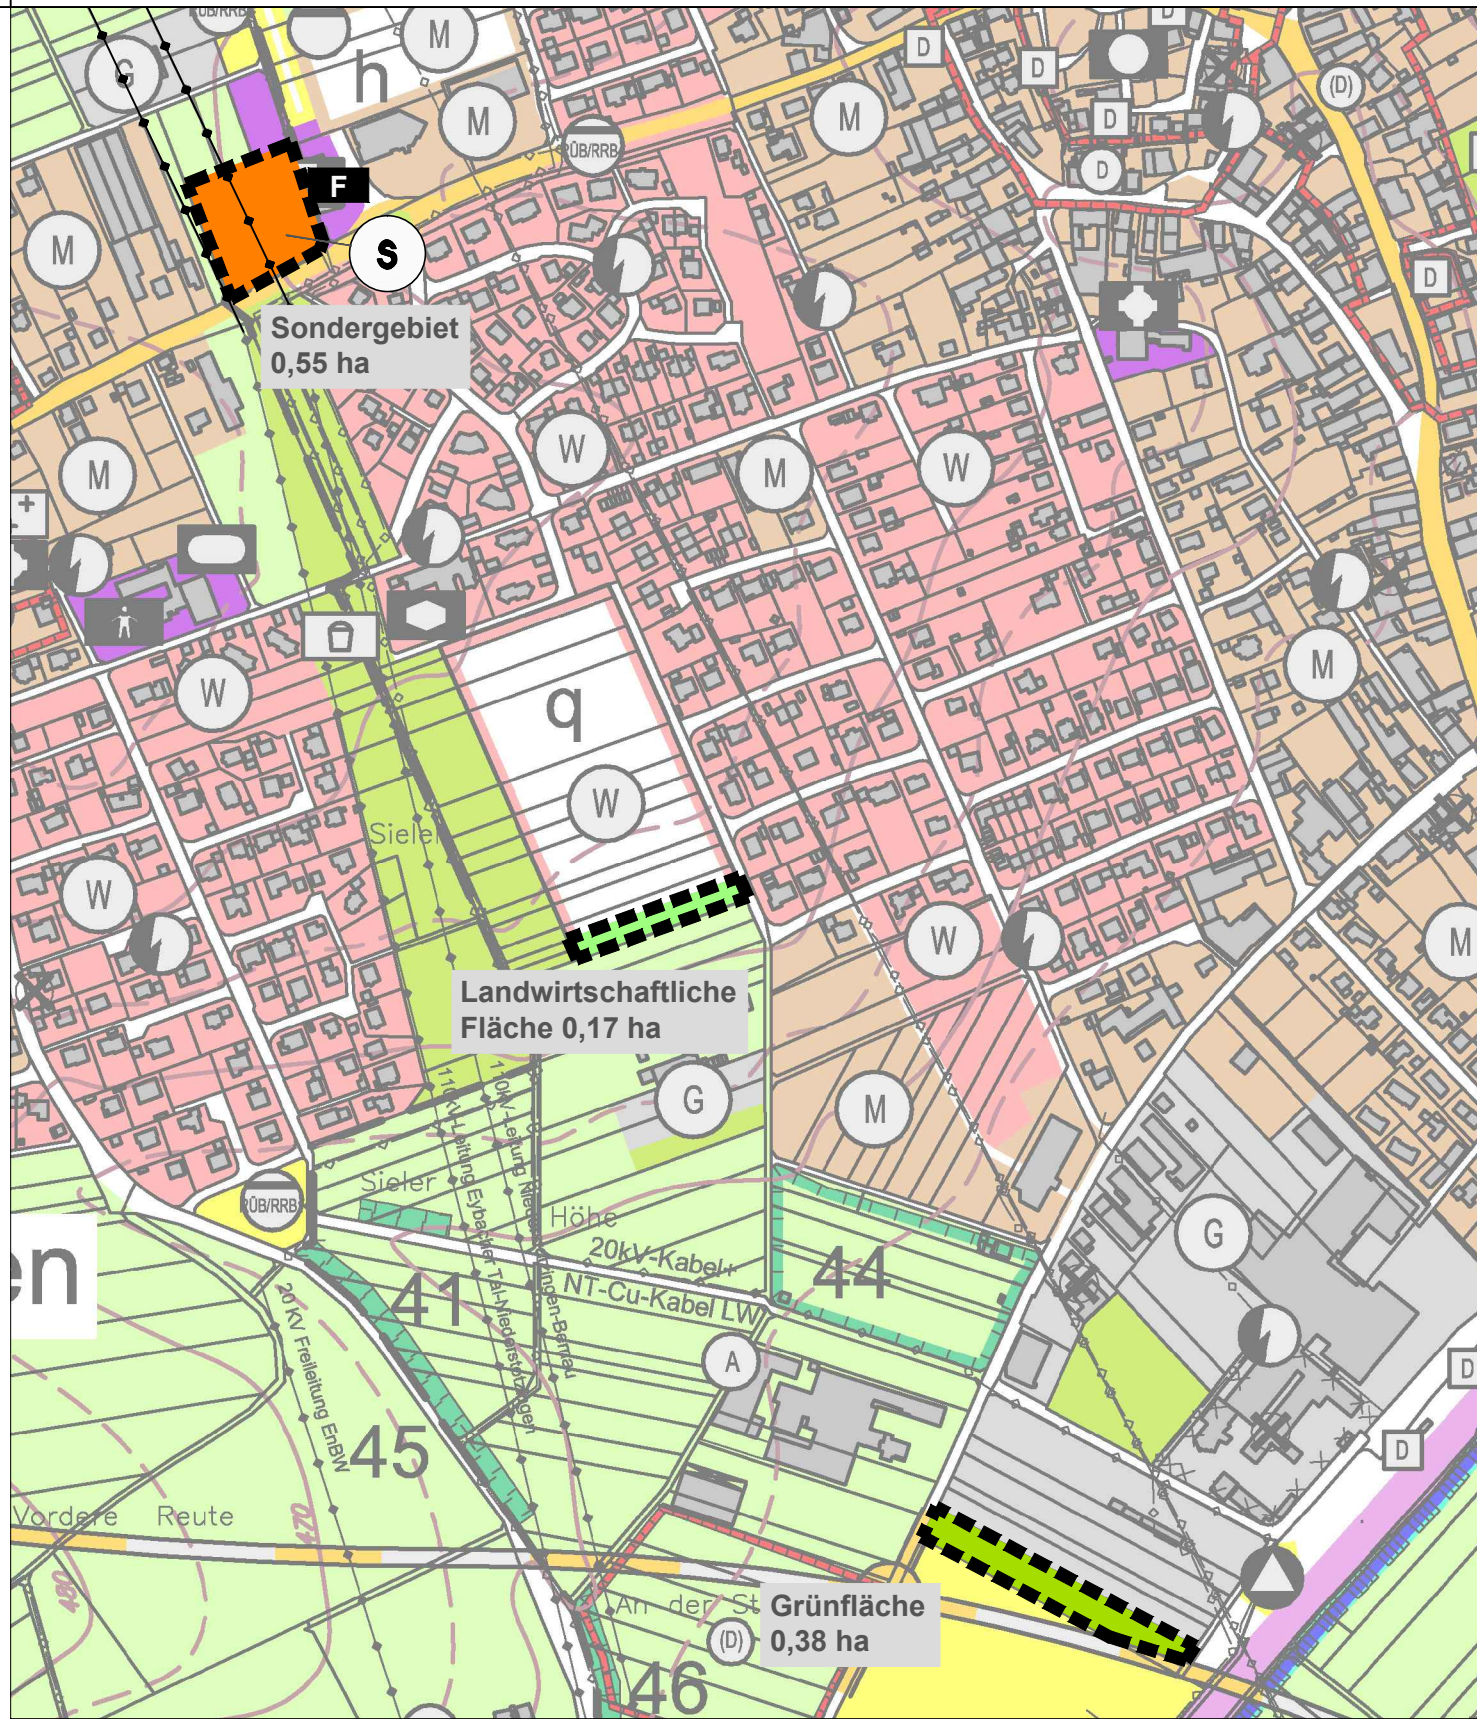

Flächennutzungsplanänderung

M 1:5000

Legende

Landwirtschaftliche Flächen

Grünfläche

Flächen für Gemeinbedarf
Nutzung: Feuerwehr

Sondergebiet

Wohnbauflächen

Gewerbliche Bauflächen

Oberirdische Hauptversorgungsleitungen
110 kV Leitung



Verfahrensvermerke Flächennutzungsplan

Änderung

Änderungsbeschluss 31.05.2017

Frühzeitige Beteiligung

- Öffentliche Bekanntmachung 22.06.2017
- Öffentliche Auslegung nach § 3.1 BauGB 30.06.2017 bis 31.07.2017
- Beteiligung der Behörden und sonstigen Träger öffentlicher Belange nach § 4.1 BauGB 30.06.2017 bis 31.07.2017

Auslegungsbeschluss

Beteiligung

- Öffentliche Bekanntmachung
- Öffentliche Auslegung nach § 3.2 BauGB
- Beteiligung der Behörden und sonstigen Träger öffentlicher Belange nach § 4.2 BauGB

Feststellungsbeschluss

Ausfertigung

Der textliche und zeichnerische Inhalt dieses Flächennutzungsplans stimmen mit dem Feststellungsbeschluss überein. Das Verfahren wurde ordnungsgemäß durchgeführt.

Sontheim, den _____

Matthias Kraut, Verbandsvorsitzender

Genehmigung nach § 6 BauGB mit Bescheid des Landratsamt Heidenheim

Ortsübliche Bekanntmachung

Damit wurde der Flächennutzungsplan wirksam

Sontheim, den _____

Matthias Kraut, Verbandsvorsitzender



INGENIEURE & PLANER

Beratender Ingenieur, BDB, VSVI, freier Stadtplaner

Ingenieurbüro Gansloser
GmbH & Co. KG
Robert-Bosch-Straße 1
89568 Hermaringen

Gemeindeverwaltungsverband
Sontheim - Niederstotzingen

Flächennutzungsplan
2. Änderung
im Parallelverfahren mit der
Aufstellung des Bebauungsplans
"Netto-Markt"

05.12.2017

Maßstab 1:5000