


Wirksamer Flächennutzungsplan

M 1:5000

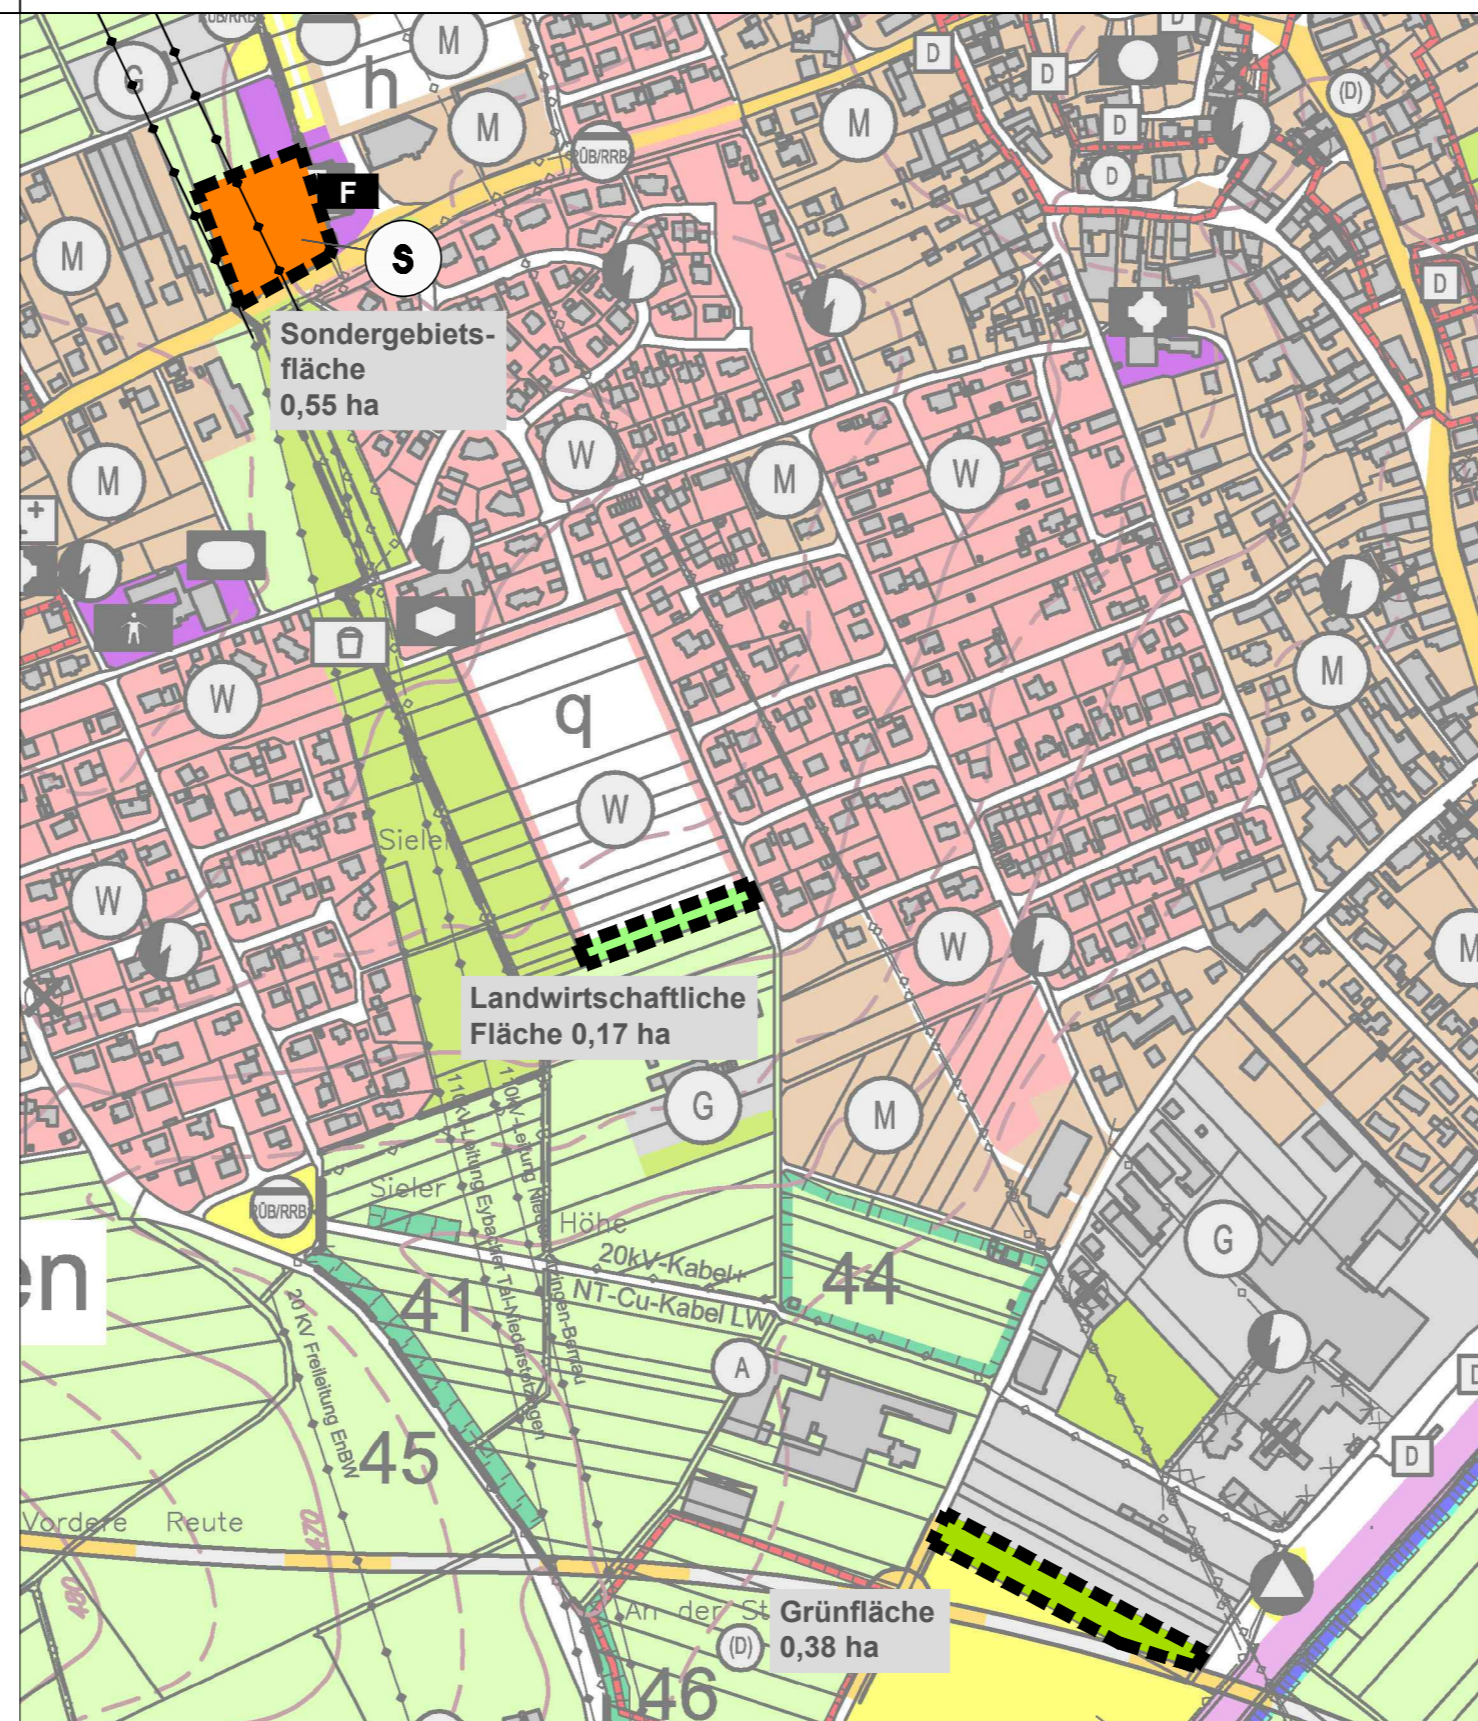

2. Änderung des Flächennutzungsplans

M 1:5000

Legende

- Landwirtschaftliche Flächen
- Grünfläche
- Flächen für Gemeinbedarf  
Nutzung: Feuerwehr
- S Sondergebiet  
Zweckbestimmung:  
Großflächiger Einzelhandel
- W Wohnbauflächen
- G Gewerbliche Bauflächen
- Oberirdische Hauptversorgungsleitungen  
110 kV Leitung



**VERFAHRENSVERMERKE**  
**2. Änderung Flächennutzungsplan**

<b>Aufstellungsbeschluss nach § 2 (1) BauGB</b>	31.05.2017
Ortsübliche Bekanntmachung Aufstellungsbeschluss	22.06.2017
<b>Billigung des Vorentwurfs und Beschluss zur frühzeitigen Beteiligung</b>	31.05.2017
Ortsübliche Bekanntmachung frühzeitige Beteiligung	22.06.2017
Öffentliche Auslegung nach § 3 (1) BauGB	30.06.2017 bis 31.07.2017
Frühzeitige Beteiligung der Behörden und sonstiger Träger öffentlicher Belange nach § 4 (1) BauGB	30.06.2017 bis 31.07.2017
<b>Billigung des Entwurfs und Auslegungsbeschluss</b>	05.12.2017
Ortsübliche Bekanntmachung Auslegungsbeschluss	14.12.2017
Öffentliche Auslegung nach § 3 (2) BauGB	22.12.2017 bis 31.01.2018
Beteiligung der Behörden und sonstiger Träger öffentlicher Belange nach § 4 (2) BauGB	22.12.2017 bis 31.01.2018
<b>Feststellungsbeschluss</b>	13.03.2018

**Ausfertigung**

Der textliche und zeichnerische Inhalt dieses Flächennutzungsplans stimmen mit dem Feststellungsbeschluss überein. Das Verfahren wurde ordnungsgemäß durchgeführt.

Sontheim, \_\_\_\_\_

Matthias Kraut, Verbandsvorsitzender

**Genehmigung nach § 6 BauGB mit Bescheid des Landratsamt Heidenheim**

**Ortsübliche Bekanntmachung § 10 (3) BauGB**

Damit wurde der Flächennutzungsplan wirksam

Sontheim, \_\_\_\_\_

Matthias Kraut, Verbandsvorsitzender



INGENIEURE & PLANER  
Ingenieurbüro Gansloser  
GmbH & Co. KG  
Robert-Bosch-Straße 1  
89569 Herrmaringen

**Gemeindeverwaltungsverband  
Sontheim-Niederstötzingen**

2. Änderung des  
Flächennutzungsplans im  
Parallelverfahren mit der Aufstellung  
des vorhabenbezogenen  
Bebauungsplans "Netto-Markt"

Datum: 05.12.2017

Maßstab 1:5000