

RW 20292 neu
D: ca. 443,91
S: 442,34

MW 20021 neu
D: 443,86
S: 441,87


best. Gelände

Kombischacht
MW 20022 neu
D: 443,98
S: 441,74

RW S: 442,36

MW 20023 neu
D: 443,57
S: 441,62

best. SW 20024
D: 443,83
S: 441,51

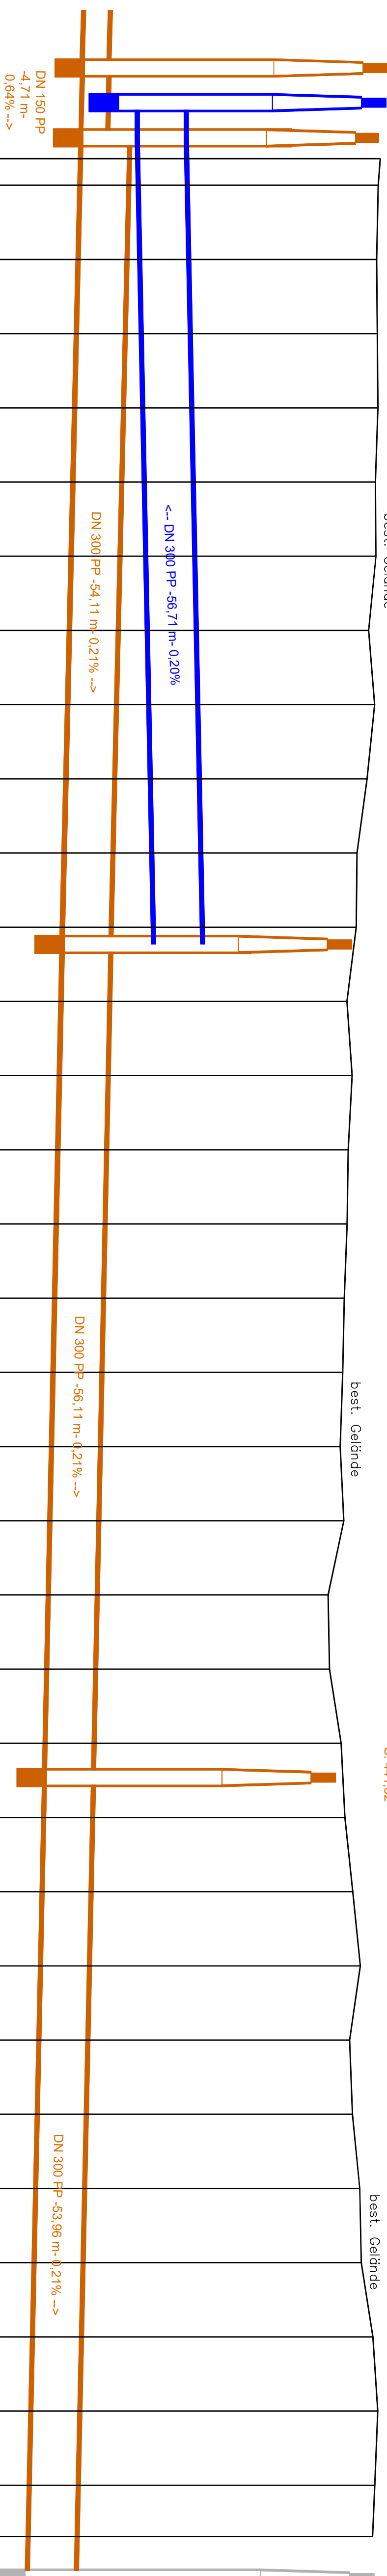

Geländehöhe			
Stationen	Querprofil		
Längsschnitt			
0+000	443,871		
5+000	443,857		
10+000	443,847		
15+000	443,851		
20+000	443,855		
25+000	443,838		
30+000	443,842		
35+000	443,793		
40+000	443,833		
45+000	443,782		
50+000	443,714		
55+000	443,709		
60+000	443,647		
65+000	443,682		
70+000	443,655		
75+000	443,648		
80+000	443,629		
85+000	443,618		
90+000	443,601		
95+000	443,626		
100+000	443,520		
105+000	443,529		
110+000	443,608		
115+000	443,633		
120+000	443,686		
125+000	443,737		
130+000	443,665		
135+000	443,684		
140+000	443,733		
145+000	443,743		
150+000	443,821		
155+000	443,854		
160+000	443,834		
165+000	443,819		
171+257			



Brenzler Straße 25, 89567 Sontheim



INGENIEURE & PLANER

Ingenieurbüro Gansloser
GmbH & Co. KG
Robert-Bosch-Str. 1
89565 Hermannngen
Fax 07322 / 9822-0
info@gansloser.de
http://www.gansloser.de

Die Unterlage ist urheberrechtlich geschützt. Der Auftraggeber darf die Unterlage im Rahmen dieses Projektes nutzen. Anderweitige Nutzung, Vervielfältigung, Verbreitung, insbesondere durch Dritte bedarf unserer Genehmigung.

Sanierung des Mischwasser- und Regenwasserkanals im Eschenweg in Brenz

Ausführungsplanung

Höhenplan M 1: 250/25

Datum: 22.05.2018
Auftrag: 217.0966.00
Projekt: 217.0966.00
Zeichnung: AB_E_LP_0101
Bearbeitung: SW
Geprüft:

Sontheim, den ...

M. Kraut
(Bürgermeister)

Freigegeben:

Nr.	Art der Änderung
Datum	Name