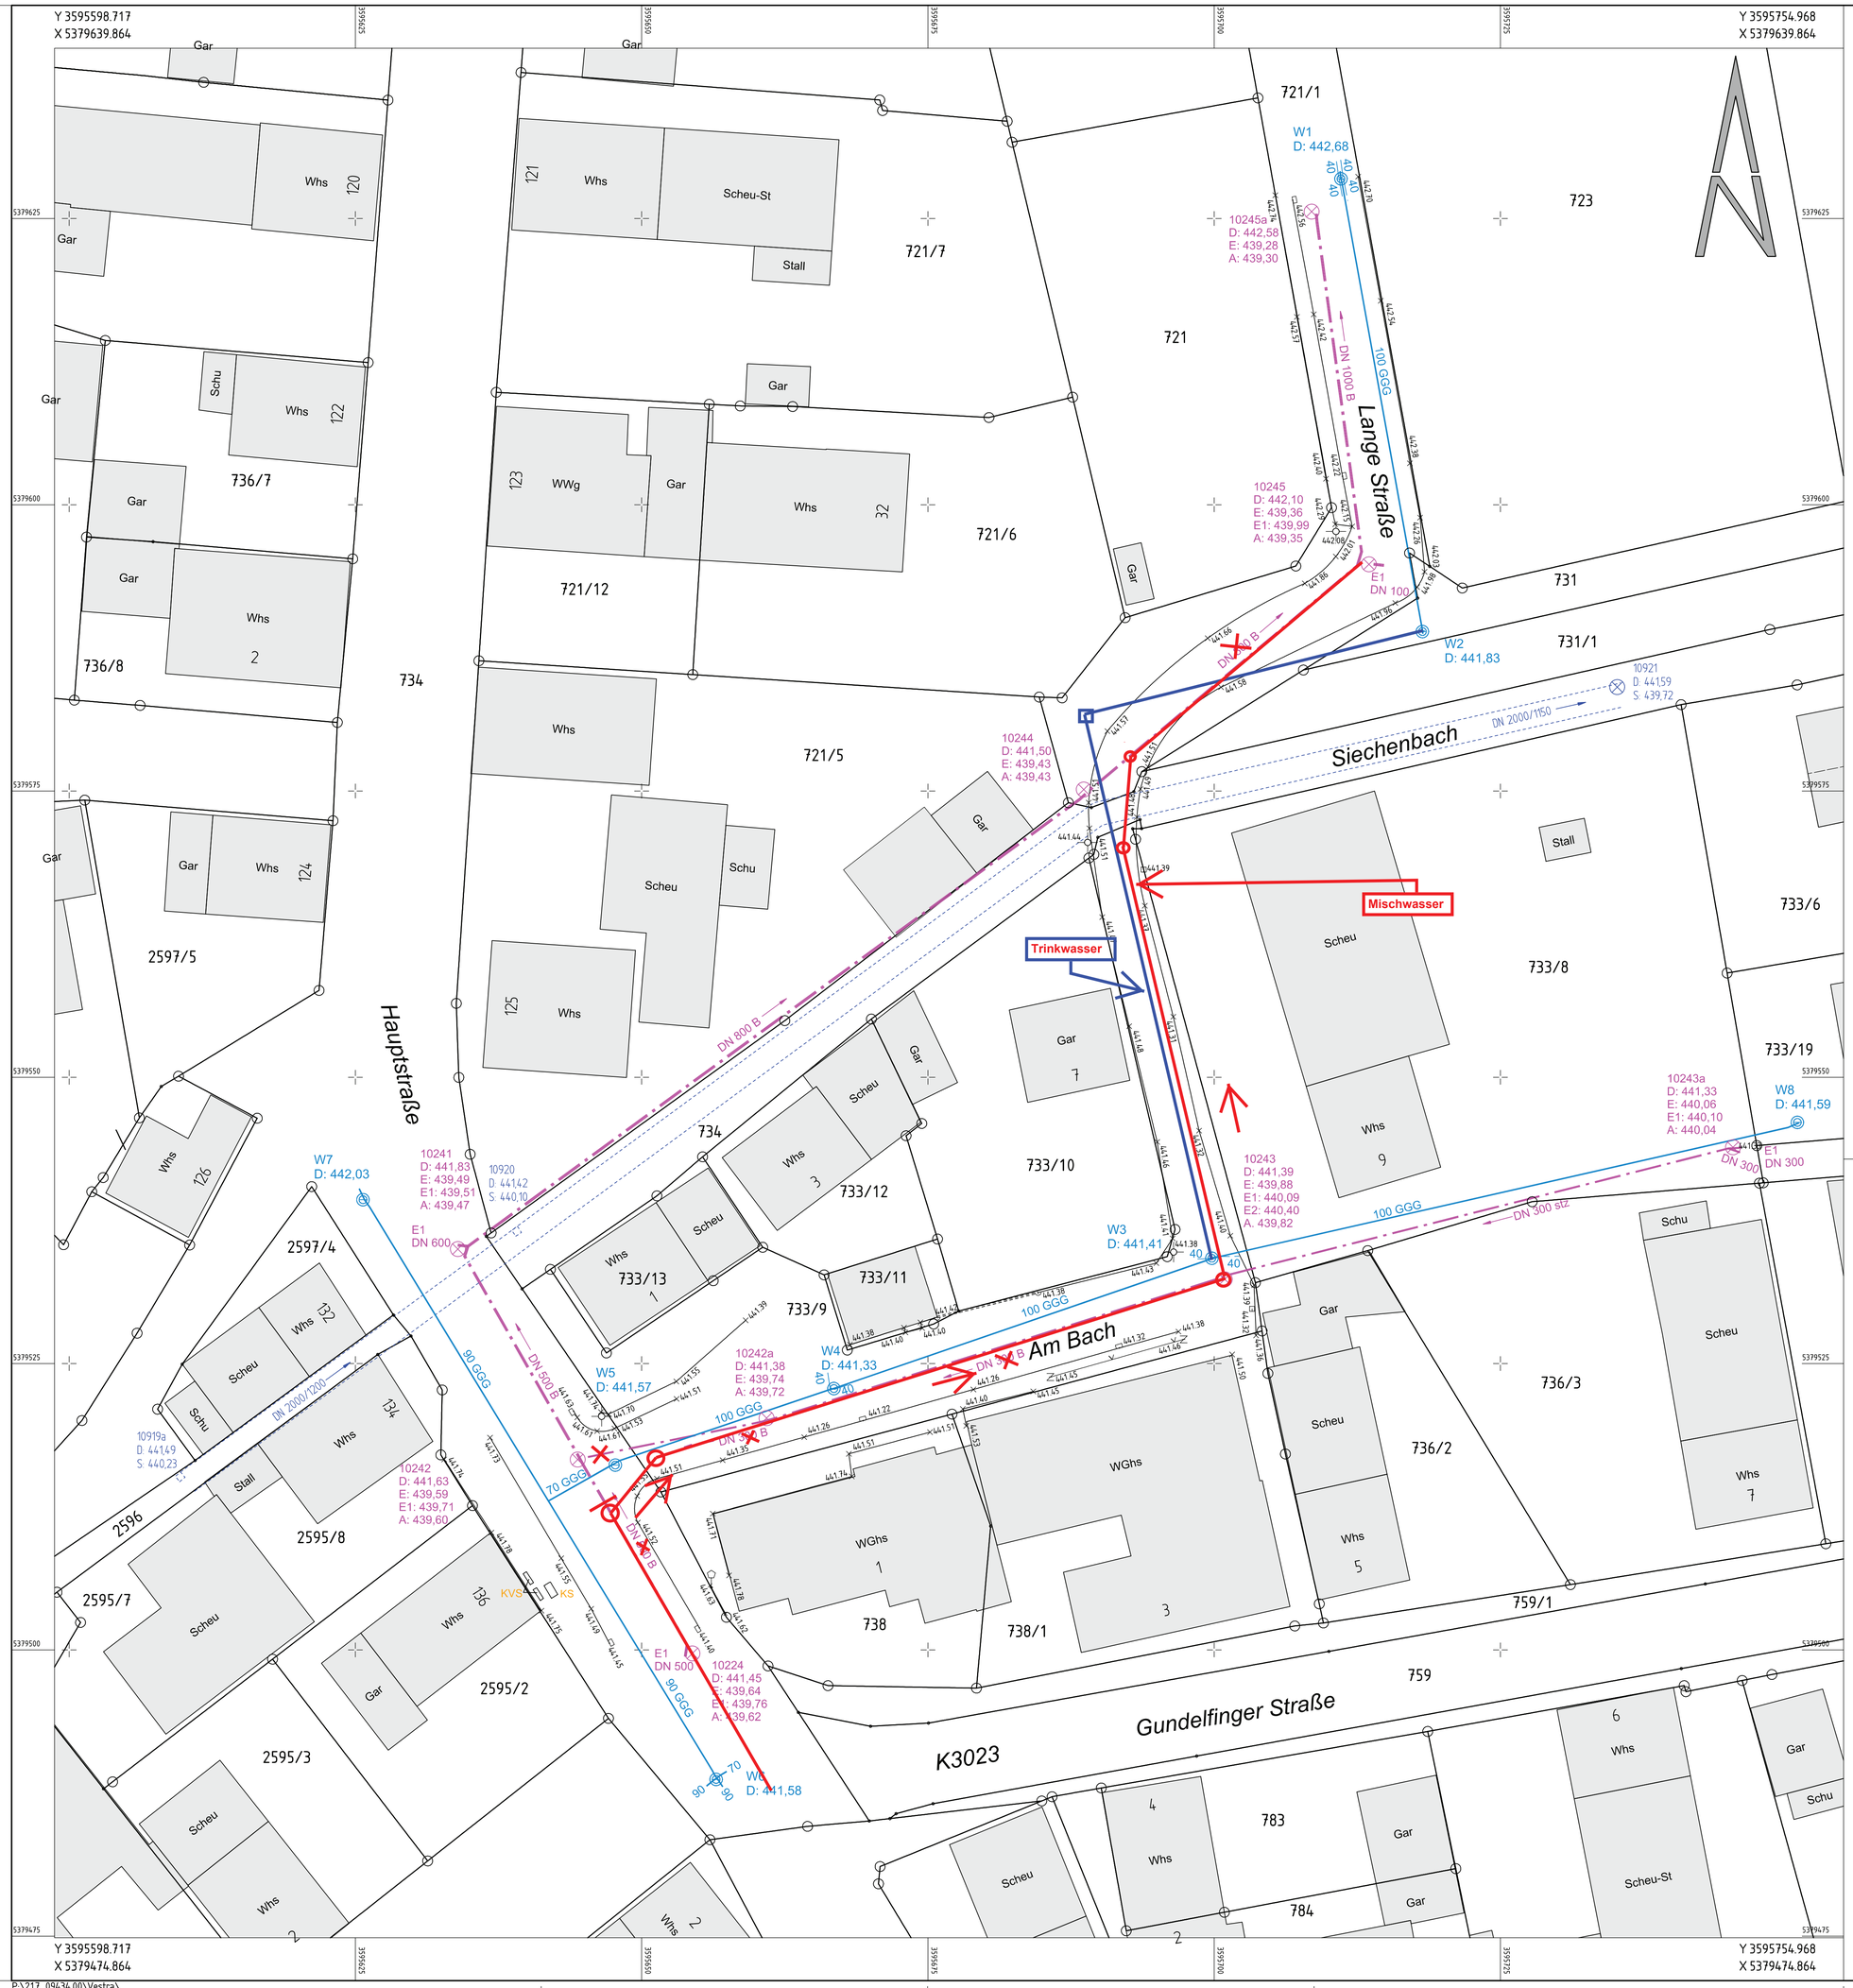

Zeichenerklärung

Bestand		Bestand	
	Gebäude mit Treppe mit Überdachung		Ampel
	Laubbaum / Nadelbaum		Verkehrszeichen
	Mauer		Laterne
	Zaun		Schutzplanke einfach
	Böschung		Schutzplanke doppelt
	Strassenmulde, -graben		Fahrbahnrand
	Hecke / Gebüsch Umriss		Hochbord- / Tiefbordstein
	Waldrand		1/5 m Höhenlinie
	Schacht Abwasser allg.		0,5 m Höhenlinie
	Schacht Abwasser RW / SW / MW		Entwässerungsrinne
	Strassen-, Hof-, Bergeinlauf		Schmutzwasser
	Durchlass / Sohle		Regenwasser
	Schachtabdeckung Wasser / Schieber		Mischwasser
	Entlüftung Abwasser		Abwasserdruckleitung
	Kabelschacht		Telekomunikationsfreileitung
	Muldeneinlauf		Telekomunikationsleitung
	Wasserstand		Mittelspannungsfreileitung
	Betonmast		Mittelspannung
	Gittermast		Niederspannungsfreileitung
	Holzmast		Niederspannung
	Gas Schieber		Gasleitung
455.43	Pkt. mit Höhenkote		Wasserleitung
452.98	Fertigfußbodenhöhe		Grenze / Grenzpunkt
			Trigonometrischer Pkt.
			Aufnahmepunkt / Polygonpunkt
			Höhenfestpunkt
			Stationierungszeichen

Anmerkung:

Darstellung der Versorgungsleitungen nur informativ und ohne Gewähr auf Vollständigkeit.
Vor Baubeginn Versorgungsträger hinzuziehen.

Planungsgrundlagen / übernommene Fremddaten:

Koordinatensystem : Gauß Krüger
Höhenbezug : NHN-System (Status 160)
Unterstrichene Höhen sind Planungshöhen
Liegenschaftskataster : Landesamt für Geoinformation und Landentwicklung Stuttgart Stand 27.02.2017

Unterlage:

Gemeinde Sontheim
Brenzer Straße 25, 89567 Sontheim/Brenz

GANSLOSER
INGENIEURE & PLANER

Ingenieurbüro Gansloser GmbH & Co. KG
Robert-Bosch-Str. 1
89568 Hermaringen

Fon 07322 / 9622-0
Fax 07322 / 9622-50
info@gansloser.de
http://www.gansloser.de

Die Unterlage ist urheberrechtlich geschützt. Der Auftraggeber darf die Unterlage im Rahmen dieses Projektes nutzen. Anderweitige Nutzung, Verwertung, Vervielfältigung, speziell durch Dritte bedarf unserer Genehmigung.

Kanalauswechslung im Zuge der Deckensanierung Hauptstraße Sichenbach

Planungsbegleitende Vermessung

Bestandslageplan
M 1:250

Datum: 16.04.2018
Auftrag: 217.09434.00
Projekt: 217.09434.00
Zeichnung: AB_B_LP_0101
Bearbeitung: vg

Anerkannt:

Sontheim, den ...

Geprüft: FW

Kraut
(Bürgermeister)

Freigegeben: FW

Nr.	Art der Änderung	Datum	Name

P:\217_09434.00\Vestra\

BG: 0,85 x 0,70 DIN A1 BSI: 16.04.2018

Blatt: 10