


Kreis: Heidenheim

Gemeinde: Sontheim an der Brenz

Gemarkung: Sontheim

# Lageplan

zeichnerischer Teil - zum Bauantrag  
(§4 LBOVVO)

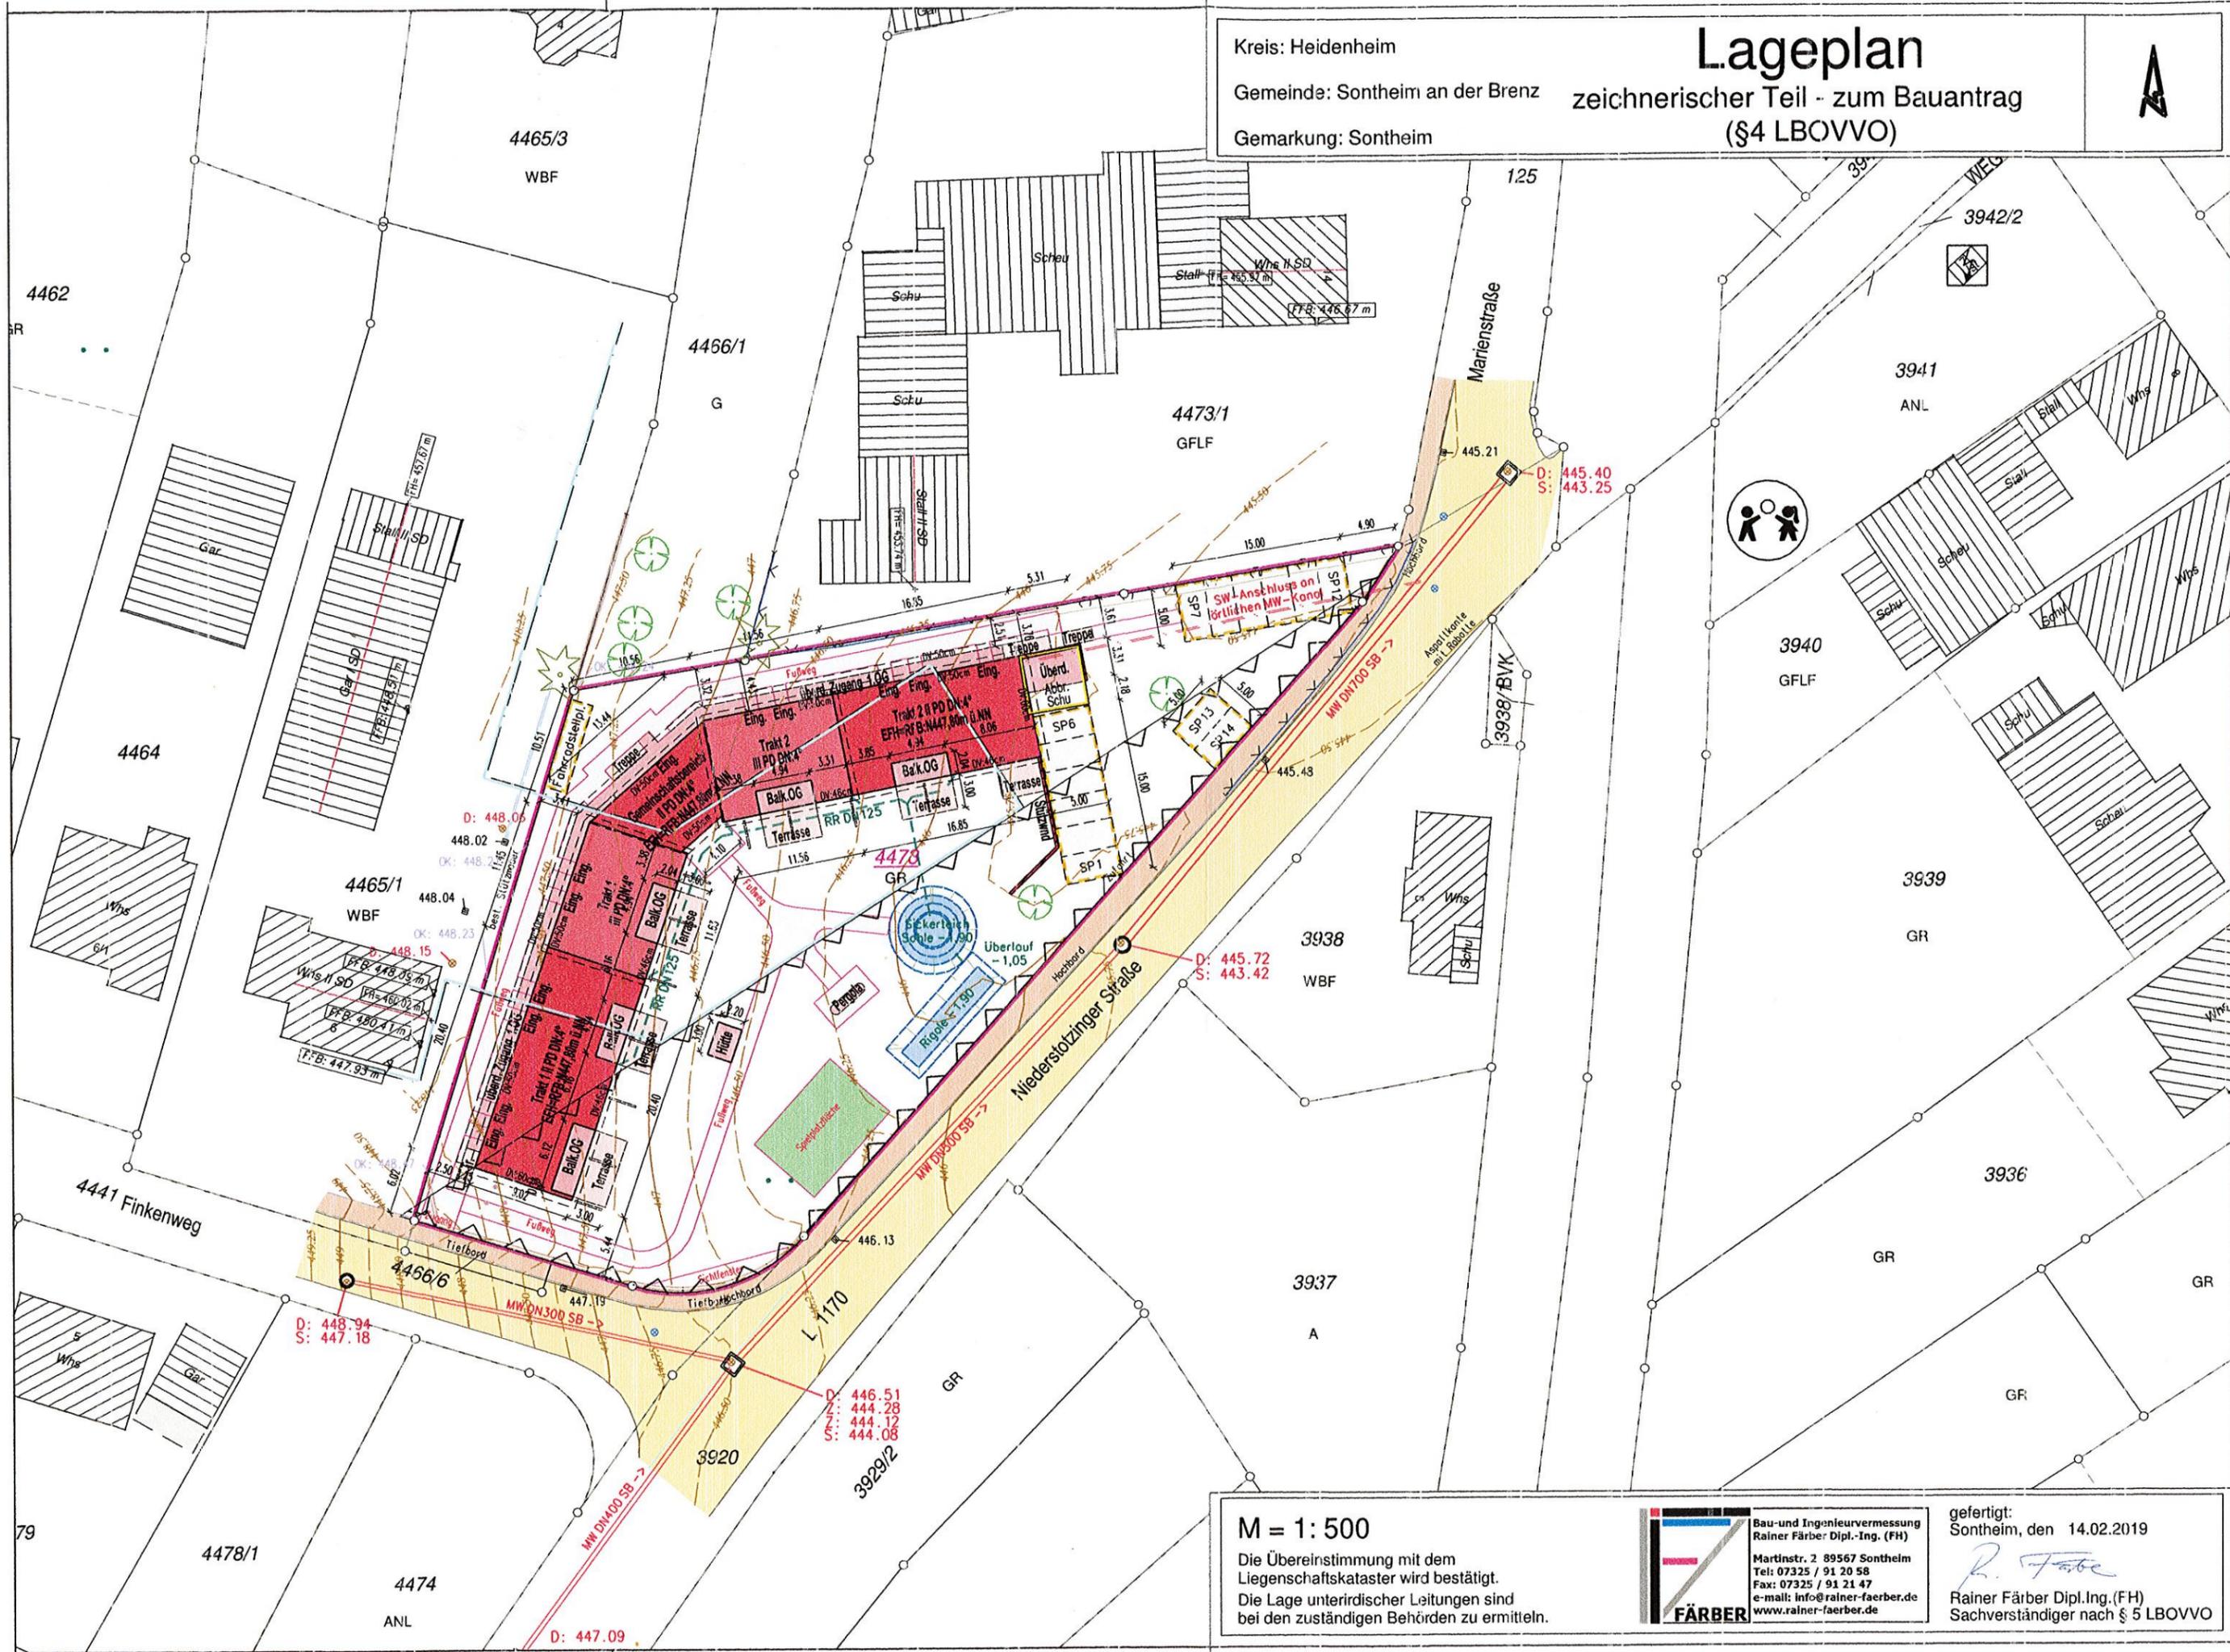

M = 1: 500

Die Übereinstimmung mit dem Liegenschaftskataster wird bestätigt.  
Die Lage unterirdischer Leitungen sind bei den zuständigen Behörden zu ermitteln.

**FÄRBER**  
 Bau- und Ingenieurvermessung  
 Rainer Färber Dipl.-Ing. (FH)  
 Martinstr. 2 89567 Sontheim  
 Tel: 07325 / 91 20 58  
 Fax: 07325 / 91 21 47  
 e-mail: info@rainer-faerber.de  
 www.rainer-faerber.de

gefertigt:  
Sontheim, den 14.02.2019  
*R. Färber*  
Rainer Färber Dipl.-Ing. (FH)  
Sachverständiger nach § 5 LBOVVO