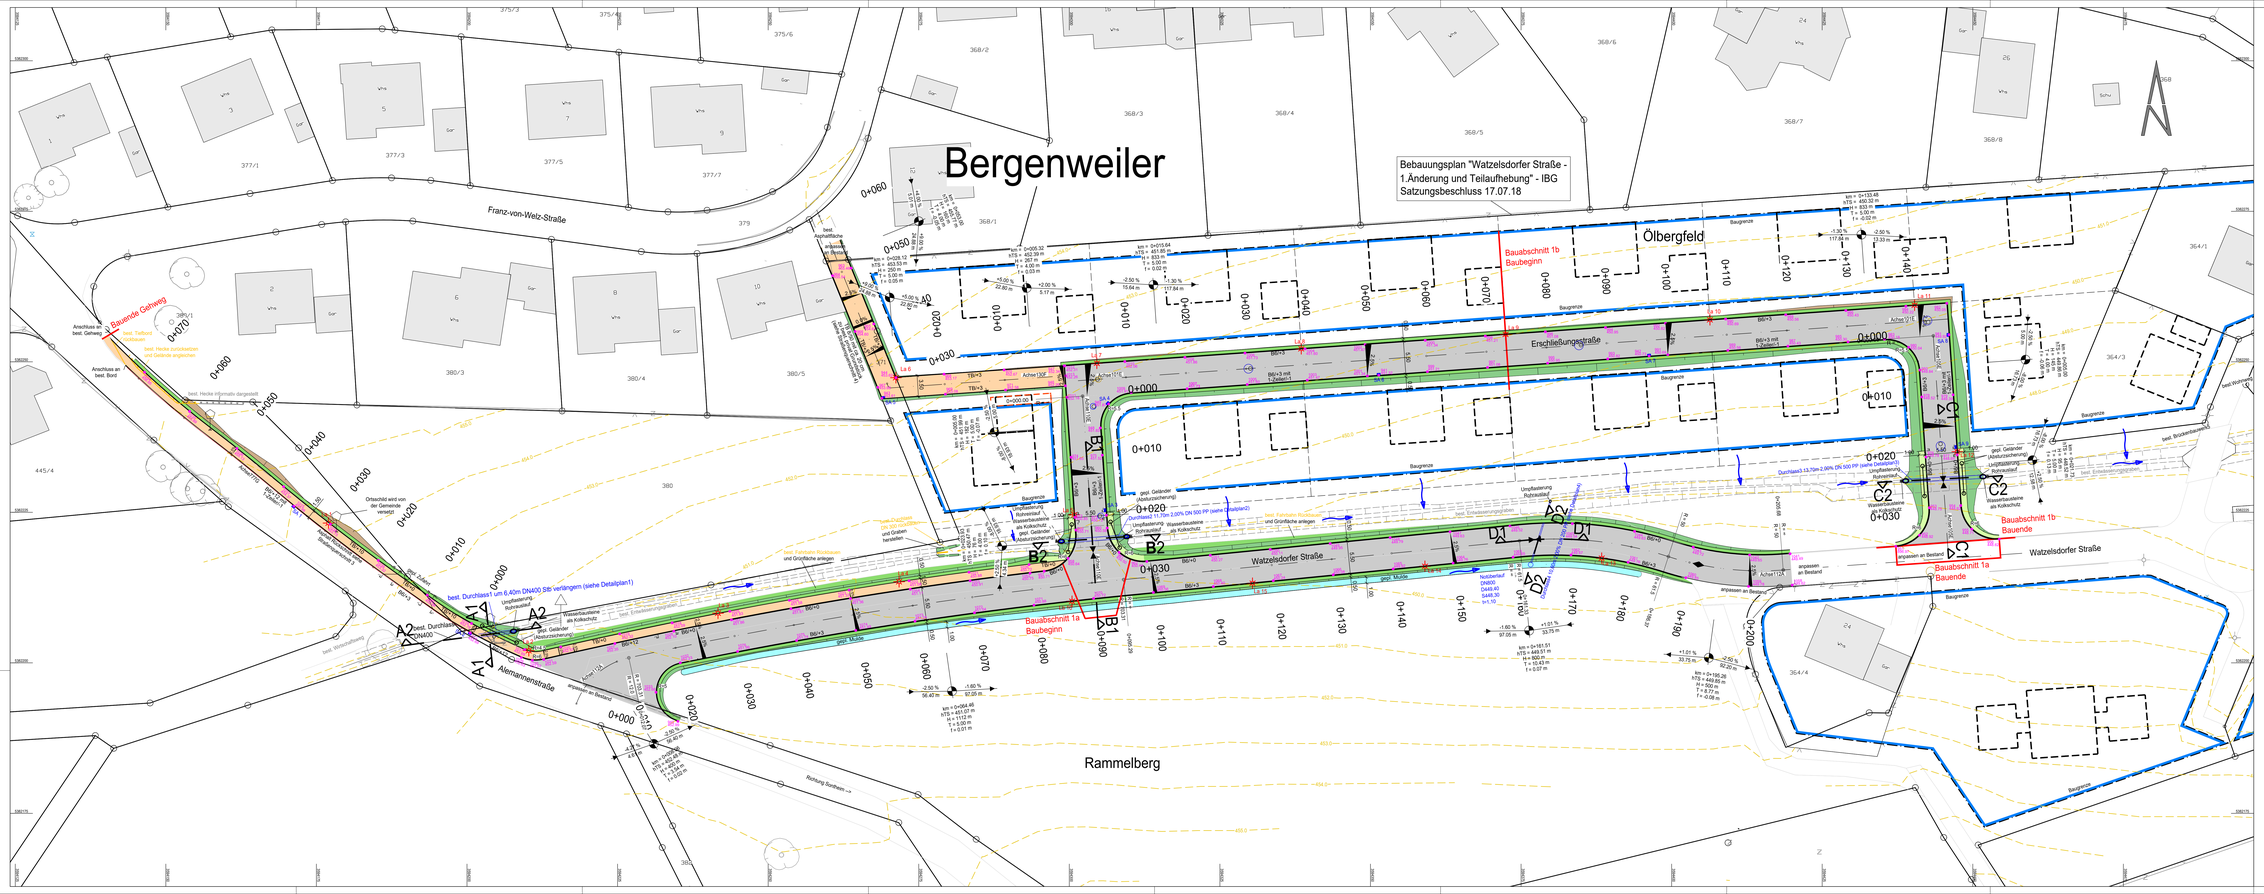


## Zeichenerklärung

**Planung**

- Asphaltfahrbahn mit Achse- und Fahrbahnbeschriftung
- Gehwegflächen Asphalt
- Bankettflächen
- Böschungsflächen
- Dammflächen
- gepl. Mulde
- Grünflächen
- 448,871 gepl. Deckenhöhenpunkt
- H = 15000 m Neigungsbrechpunkt mit Angabe von Ausrundungshalbmesser, Längsneigung und Abstand zum nächsten Neigungsbrechpunkt
- 1,500 % / 1531,000 m, 0,700% / 725,000 m
- Gradientenbrechpunkt
- Gradiententeilpunkt
- 2,5% Querneigung
- Lp1 Beleuchtungsstandort (Vorschlag)

**Verwaltung**

- Flurstücksgrenze

**Entwässerung**

vorhanden / geplant

- Straßenablauf

## Bauabschnitte

Bauabschnitt 1a Baubeginn
Bauabschnitt 1a Bauende > Die Markierungen für Bauabschnitt 1a umfassen den Bereich, in welchem die gepl. Leitunge, als Teil des 1.Bauabschnitts gebaut werden sollen.

Bauabschnitt 1b Baubeginn
Bauabschnitt 1b Bauende > Die Markierungen für Bauabschnitt 1b umfassen den Bereich, in welchem der gepl. Straßenbau, als Teil des 1.Bauabschnitts gebaut werden soll.

Im Bereich zwischen Bauabschnitt 1b und 1a soll eine Baustraße hergestellt werden.

## Legende Bordsteine

| | |
|---|---|
| B6/+3 | Granitbordstein B6, 14/25-28, gestockt und gesägt mit Anschlag +3 cm und 1 cm Fase |
| B6/+3 mit 1-Zeiler/-1 | Granitbordstein B6, 14/25-28, gestockt und gesägt mit Anschlag +3 cm und 1 cm Fase. Granitgroßpflaster 1-Zeiler 16/16 mit Anschlag -1 cm |
| TB/+10 | Betontiefbordstein, 8/40 mit Anschlag +10 cm und Fase. |

1 2


GANSLOSER INGENIEURE & PLANER
Ingenieurbüro Ganslosser GmbH & Co. KG
Robert-Bosch-Str. 1
85658 Hemmingen
Fax 07232 / 9622-0
Fax 07232 / 9622-50
info@ganslosser.de
http://www.ganslosser.de
Die Urheberrechte an dieser Zeichnung und Anlagen verbleiben bei uns. Ohne unsere Freigabe darfdieses Werk weder vervielfältigt, noch Dritten zugänglich gemacht oder anderweitig verwendet werden.


| | |
|---|---|
| Bearbeitung: | 18.03.2019 WM |
| Geprüft: | 18.03.2019 WM |
| Freigegeben: | 18.03.2019 |
| Projekt: | 218.09005.00 |
| Zeichnung: | ST_A_LP_0101 |

| Nr. | Art der Änderung | Datum | Zeichen |
|---|---|---|---|
| | | | |
| | | | |
| | | | |

# Ausführungsplanung


Gemeinde Sontheim/Brz.
Brenzer Straße 25, 89567 Sontheim


Unterlage / Blatt-Nr.: 3.1

Lageplan - Straßenbau

PROJIS-Nr.:

Maßstab: 1:250

**Erschließung Watzelsdorfer Straße in Bergenweiler**

Sontheim/Brz, den ...

BG: 1700 x 600 DIN A0 BRICSCAD BSI: 18.03.2019-wm