



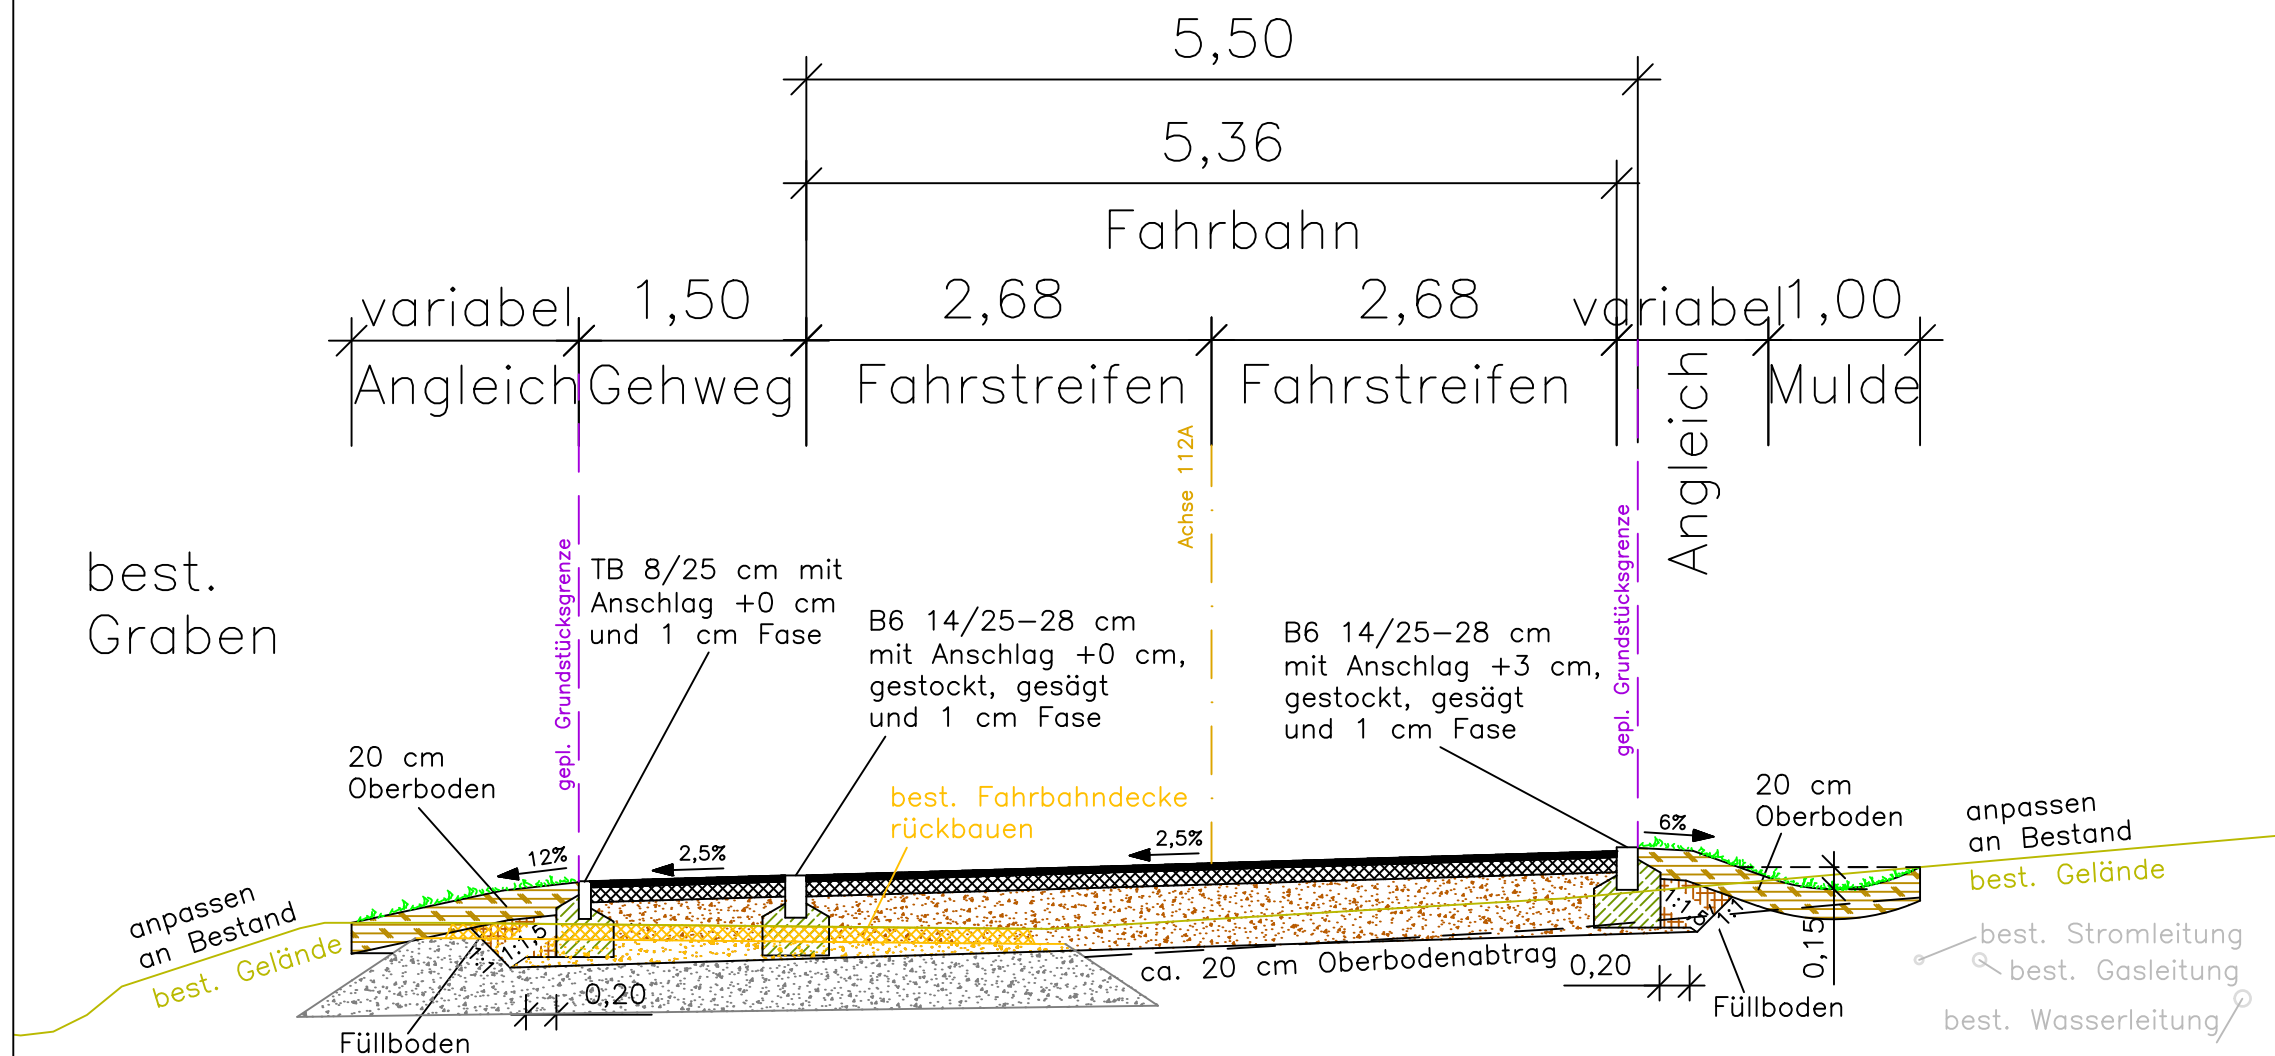

# Straßenquerschnitt 1 Watzelsdorferstraße

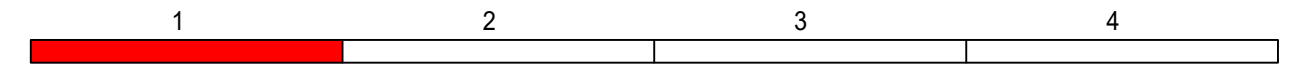

FAHRBAHNAUFBAU/GEHWEGAUFBAU nach RStO 12  
Tafel 1, Belastungsklasse 0,3, Zeile 1

Ev2	4,0 cm Asphaltdeckschicht
100MN/m <sup>2</sup>	10,0 cm Asphalttragschicht
45MN/m <sup>2</sup>	41,0 cm Frostschuttschicht
	55,0 cm GESAMTAUFBAU



	Ingenieurbüro Gansloser GmbH & Co. KG Robert-Bosch-Str. 1 89568 Hermaringen  Fon 07322 / 9622-0 Fax 07322 / 9622-50 info@gansloser.de http://www.gansloser.de		Die Unterlage ist urheberrechtlich geschützt. Der Auftraggeber darf die Unterlage im Rahmen dieses Projektes nutzen. Anderweitige Nutzung, Verwertung, Vervielfältigung, speziell durch Dritte bedarf unserer Genehmigung.	
	Bearbeitung:	18.03.19	WM/CS	
	Geprüft:	18.03.19	WM	
	Freigegeben:	19.03.19		
Projekt:	218.09905.00			
Zeichnung:	ST_V_RQ_0101			

Nr.	Art der Änderung	Datum	Zeichen

## AUSFÜHRUNGSPLANUNG

 Gemeinde Sontheim/Brz. Brenzer Straße 25, 89567 Sontheim	Unterlage / Blatt-Nr.: 2.1  Straßenquerschnitt 1  Maßstab: 1:50
PROJIS-Nr.:	

### Erschließung Watzelsdorfer Straße in Bergenweiler

aufgestellt: (Sontheim/Brz)	
Sontheim/Brz, den ...	