



# Straßenquerschnitt 2 Erschließungsstraße

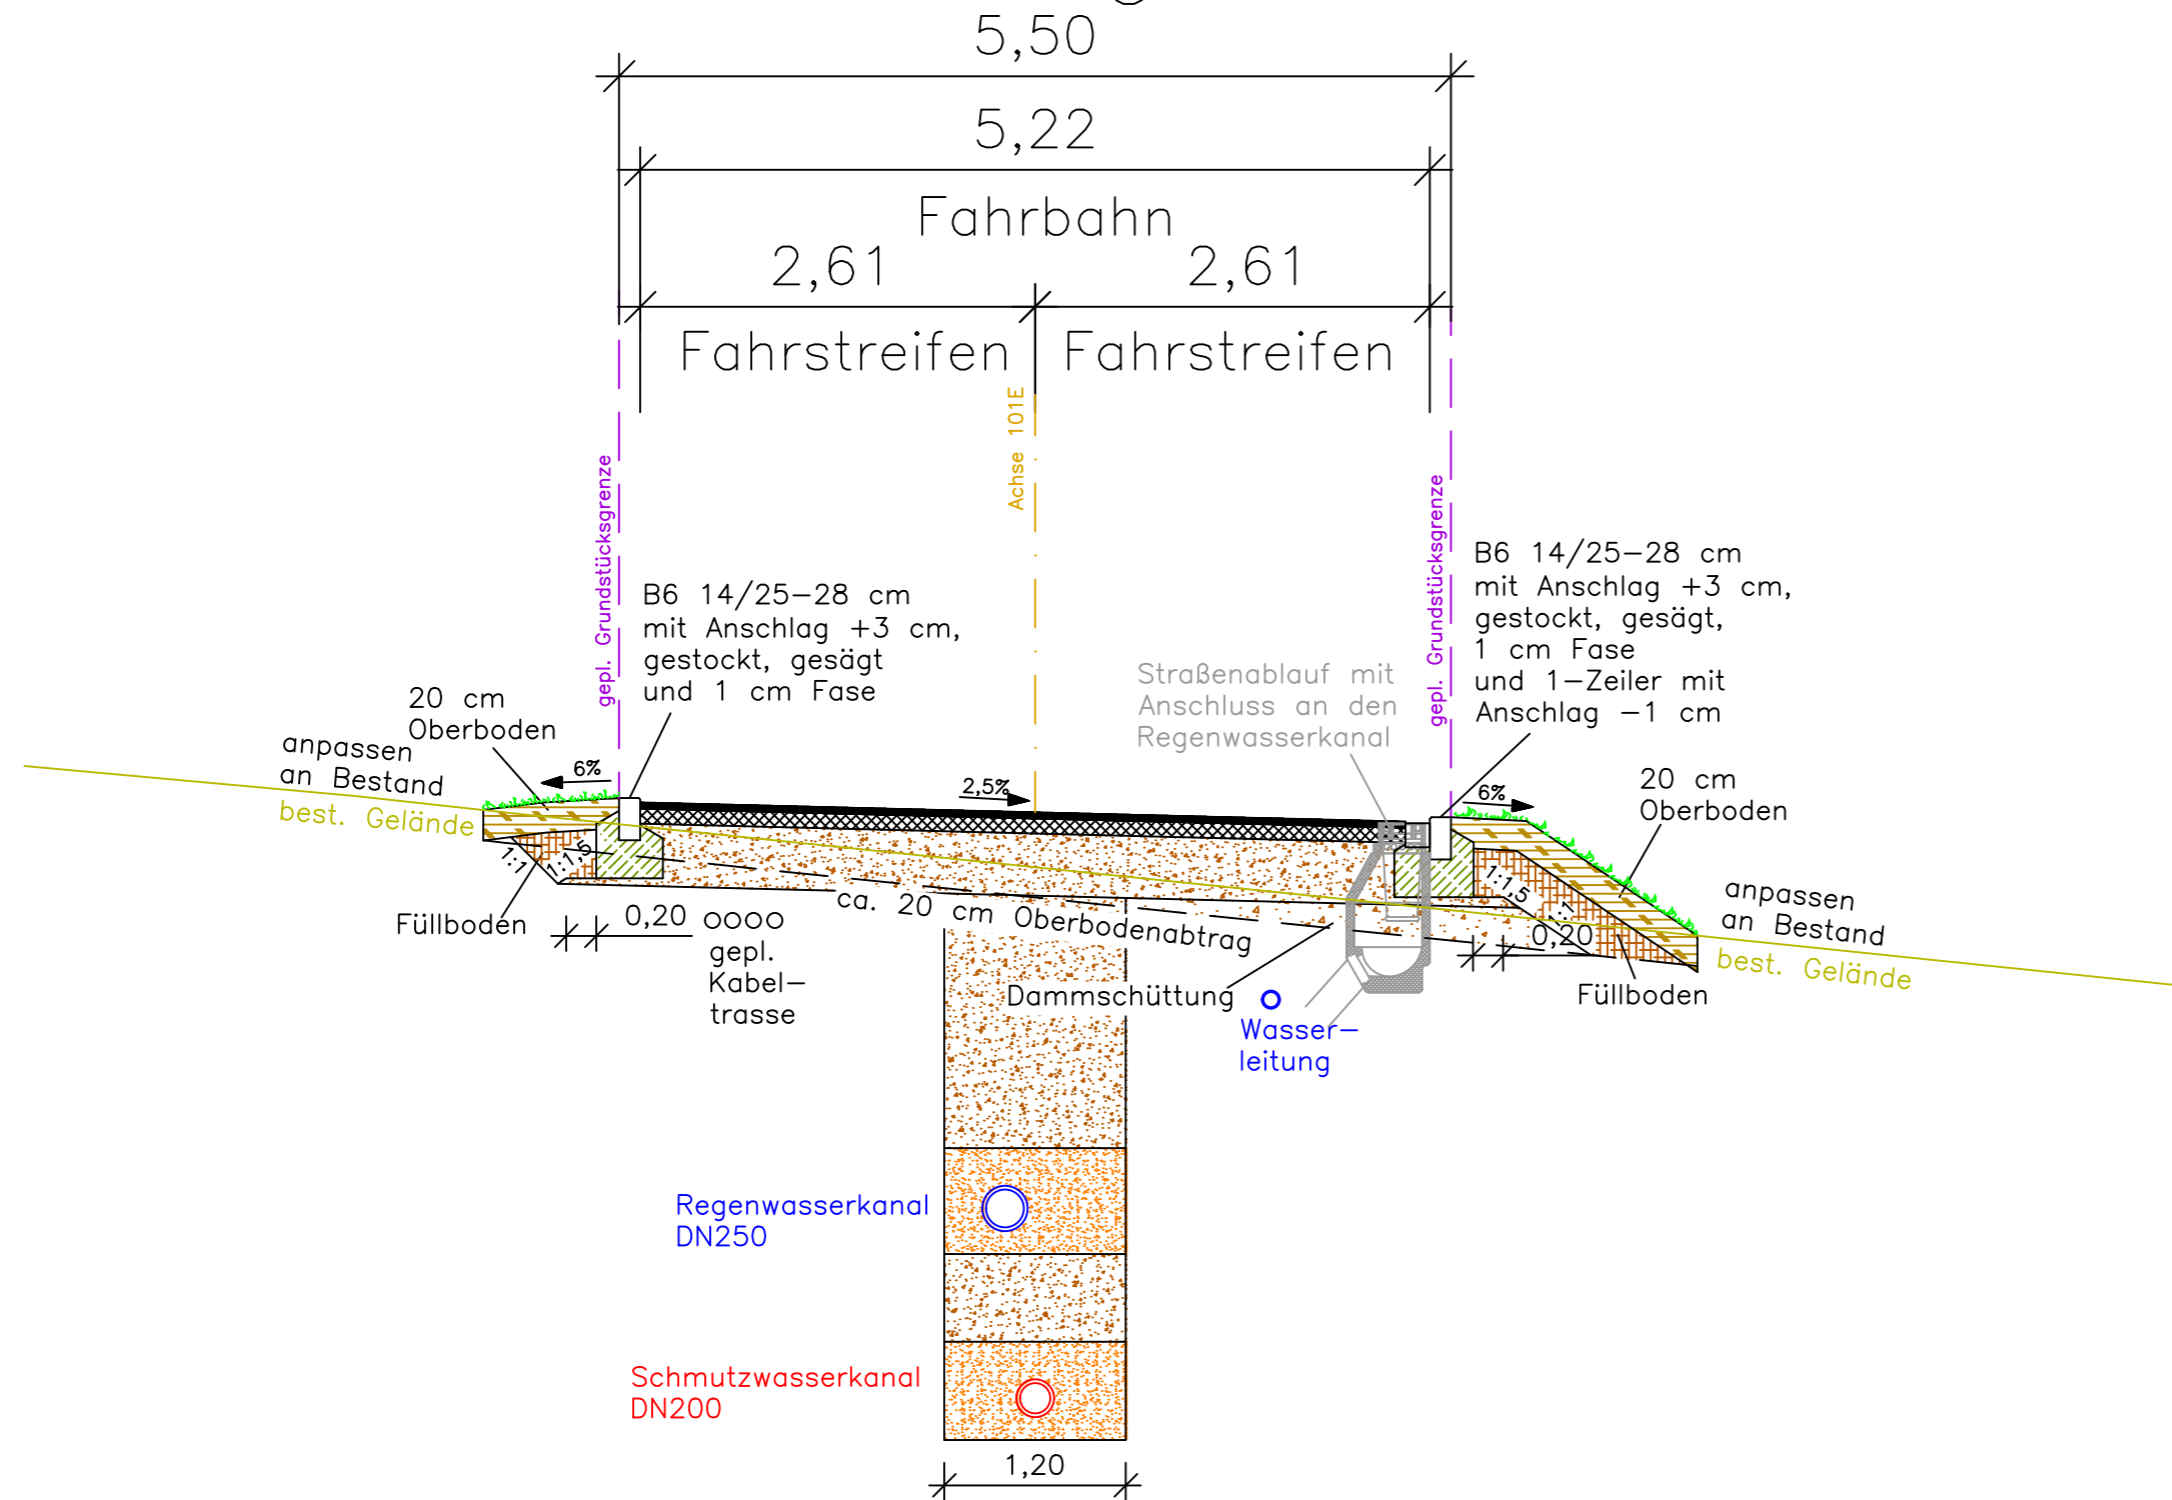

FAHRBAHNAUFBAU/GEHWEGAUFBAU nach RStO 12  
Tafel 1, Belastungsklasse 0,3, Zeile 1

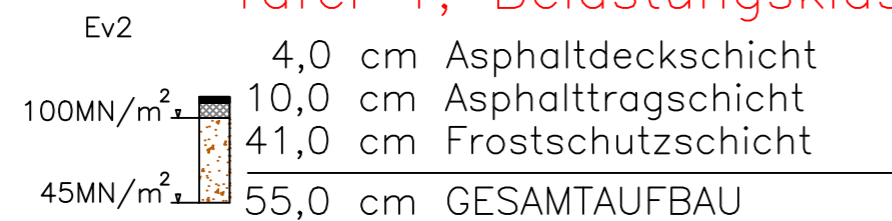

<p>Ingenieurbüro Gansloser GmbH &amp; Co. KG Robert-Bosch-Str. 1 89568 Hermaringen Fon 07322 / 9622-0 Fax 07322 / 9622-50 info@gansloser.de http://www.gansloser.de</p> <p>Die Unterlage ist urheberrechtlich geschützt. Der Auftraggeber darf die Unterlage im Rahmen dieses Projektes nutzen. Anderweitige Nutzung, Verwertung, Vervielfältigung, speziell durch Dritte bedarf unserer Genehmigung.</p>	Bearbeitung:	18.03.19	WM/CS
	Geprüft:	18.03.19	WM
	Freigegeben:	19.03.19	
	Projekt:	218.09905.00	
	Zeichnung:	ST_A_RQ_0101	

Nr.	Art der Änderung	Datum	Zeichen

## AUSFÜHRUNGSPLANUNG

<p>Gemeinde Sontheim/Brz. Brenzer Straße 25, 89567 Sontheim</p>	Unterlage / Blatt-Nr.: 3.2
	Straßenquerschnitt 2
PROJIS-Nr.:	Maßstab: 1:50
<b>Erschließung Watzelsdorfer Straße in Bergenweiler</b>	
aufgestellt: (Sontheim/Brz)	
Sontheim/Brz, den ...	