



Straßenquerschnitt 4 Fußweg

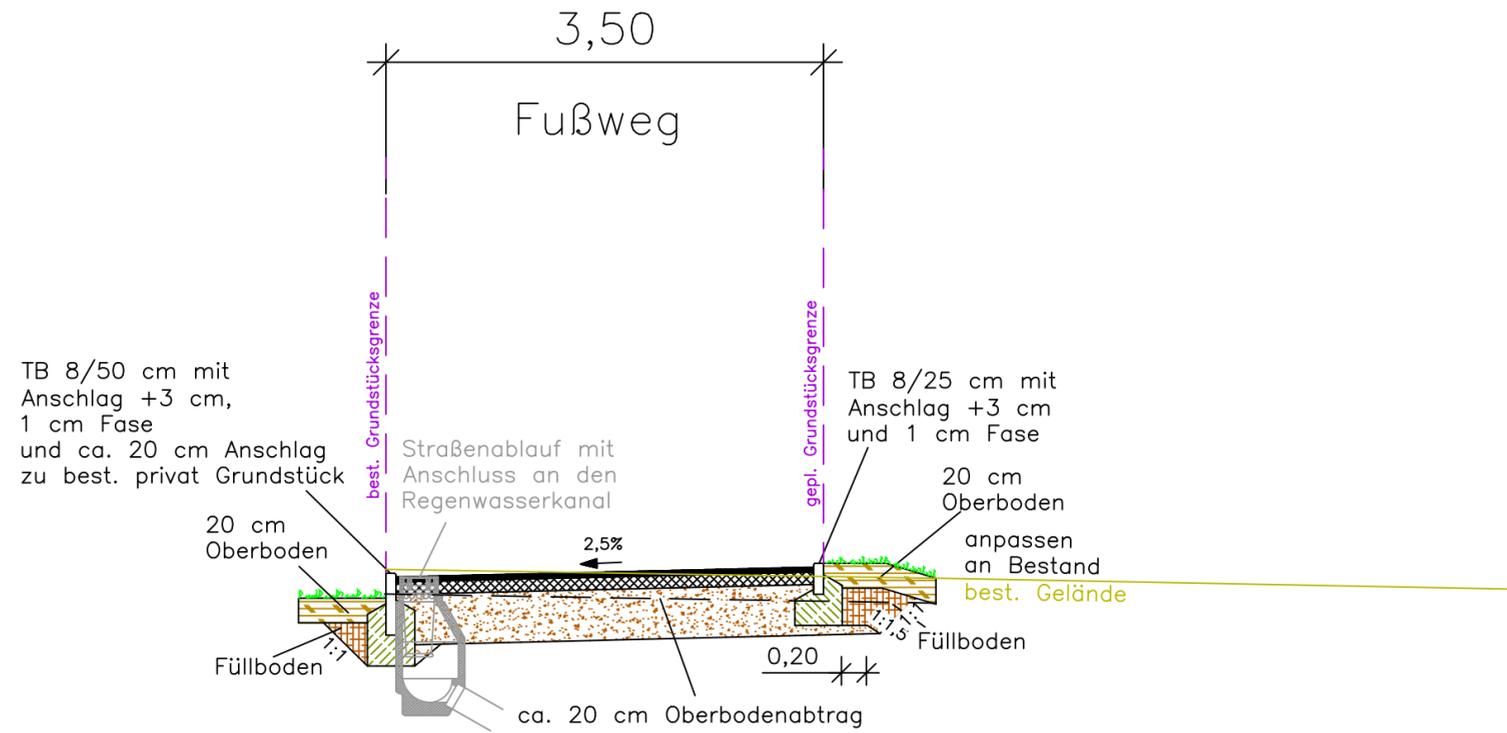

FÜßWEGAUFBAU nach RStO 12
Tafel 6, Bauweise Asphalt, Zeile 1

Ev2	3,0 cm Asphaltdeckschicht
80MN/m ²	7,0 cm Asphalttragschicht
45MN/m ²	30,0 cm Frostschutzschicht
	40,0 cm GESAMTAUFBAU

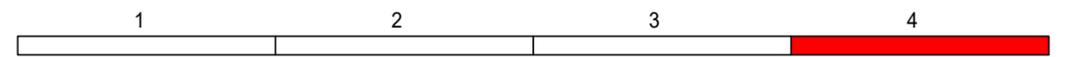

 <p>Ingenieurbüro Gansloser GmbH & Co. KG Robert-Bosch-Str. 1 89568 Hermaringen Fon 07322 / 9622-0 Fax 07322 / 9622-50 info@gansloser.de http://www.gansloser.de</p>	Die Unterlage ist urheberrechtlich geschützt. Der Auftraggeber darf die Unterlage im Rahmen dieses Projektes nutzen. Anderweitige Nutzung, Verwertung, Vervielfältigung, speziell durch Dritte bedarf unserer Genehmigung.	
	Bearbeitung:	18.03.19 WM/CS
	Geprüft:	18.03.19 WM
	Freigegeben:	19.03.19 
Projekt:	218.09905.00	
Zeichnung:	ST_A_RQ_0101	

Nr.	Art der Änderung	Datum	Zeichen

AUSFÜHRUNGSPLANUNG

 <p>Gemeinde Sontheim/Brz. Brenzer Straße 25, 89567 Sontheim</p>	Unterlage / Blatt-Nr.: 3.4
	Straßenquerschnitt 4
PROJIS-Nr.:	Maßstab: 1:50
Erschließung Watzelsdorfer Straße in Bergenweiler	
aufgestellt: (Sontheim/Brz)	
Sontheim/Brz, den ...	