



# Detail Querschnitt Durchlass 1 Schnitt A1 – A1

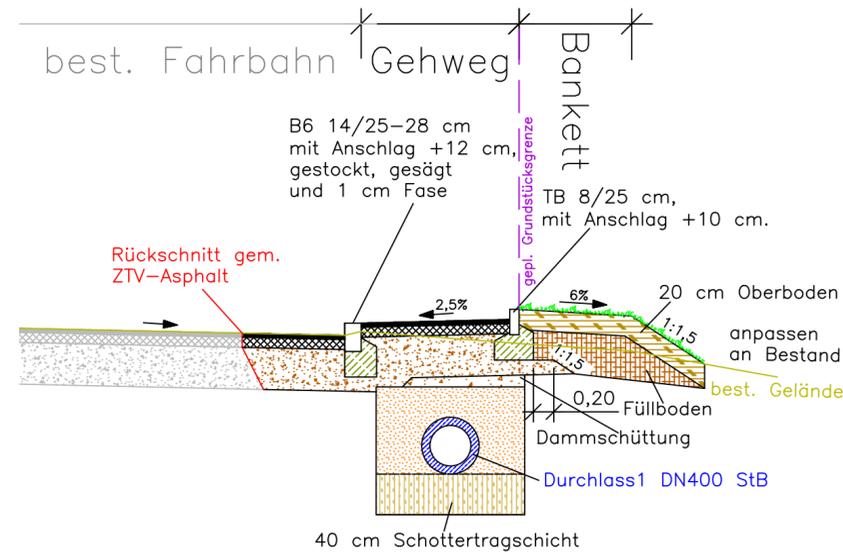

GEHWEGAUFBAU nach RStO 12  
Tafel 1, Belastungsklasse 0,3, Zeile 1

Ev2	4,0 cm Asphaltdeckschicht
100MN/m <sup>2</sup>	10,0 cm Asphalttragschicht
45MN/m <sup>2</sup>	41,0 cm Frostschuttschicht
	55,0 cm GESAMTAUFBAU

# Detail Längsschnitt Durchlass 1 Schnitt A2 – A2

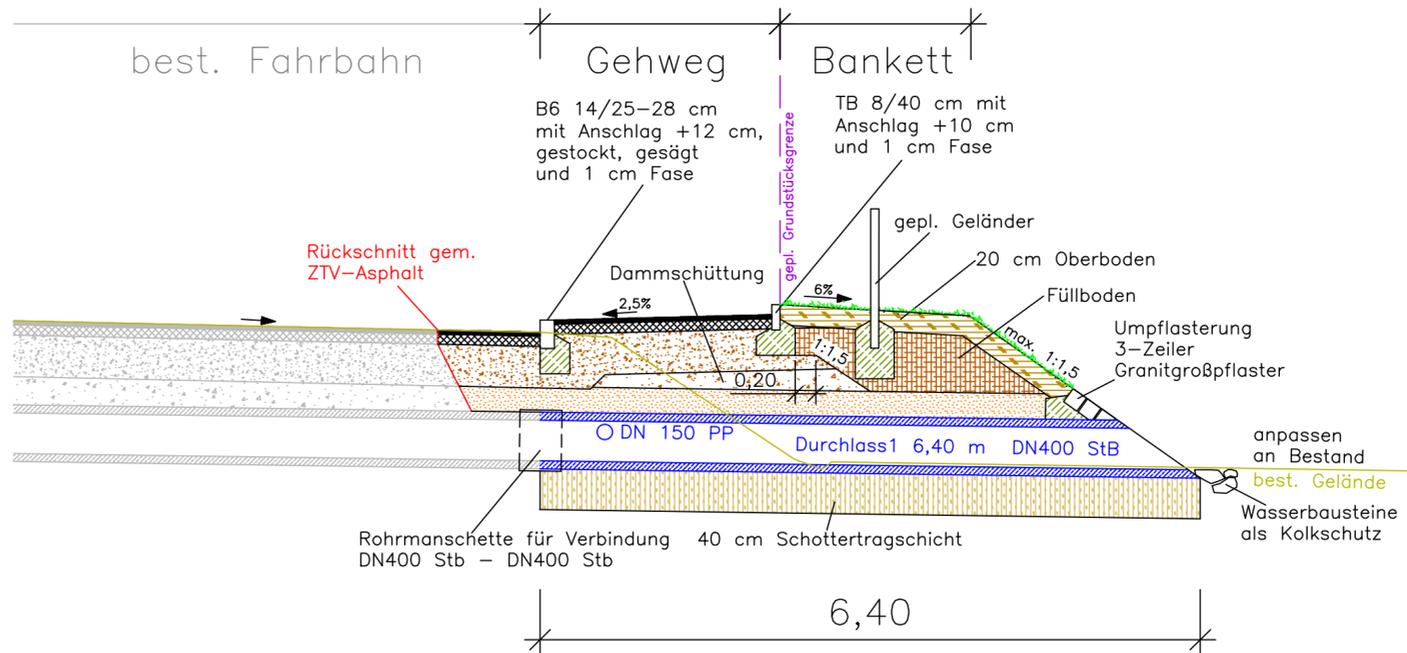

GEHWEGAUFBAU nach RStO 12  
Tafel 1, Belastungsklasse 0,3, Zeile 1

Ev2	4,0 cm Asphaltdeckschicht
100MN/m <sup>2</sup>	10,0 cm Asphalttragschicht
45MN/m <sup>2</sup>	41,0 cm Frostschuttschicht
	55,0 cm GESAMTAUFBAU



<p>Ingenieurbüro Gansloser GmbH &amp; Co. KG Robert-Bosch-Str. 1 89568 Hermingen</p> <p>Fon 07322 / 9622-0 Fax 07322 / 9622-50 info@gansloser.de http://www.gansloser.de</p> <p>Die Unterlage ist urheberrechtlich geschützt. Der Auftraggeber darf die Unterlage im Rahmen dieses Projektes nutzen. Anderweitige Nutzung, Verwertung, Vervielfältigung, speziell durch Dritte bedarf unserer Genehmigung.</p>	Bearbeitung:	18.03.19	WM/CS
	Geprüft:	18.03.19	WM
	Freigegeben:	19.03.19	
	Projekt:	218.09905.00	
	Zeichnung:	ST_A_RQ_0101	

Nr.	Art der Änderung	Datum	Zeichen

## AUSFÜHRUNGSPLANUNG

<p>Brenzer Straße 25, 89567 Sontheim</p>	<p>Unterlage / Blatt-Nr.: 5.1</p> <p>Detail - Durchlass 1</p> <p>Maßstab: 1:50</p>
--	--

### Erschießung Watzelsdorfer Straße in Bergenweiler

aufgestellt: (Sontheim/Brz)	
Sontheim/Brz, den ...	