



Detail Querschnitt Durchlass 2 Schnitt B1 – B1

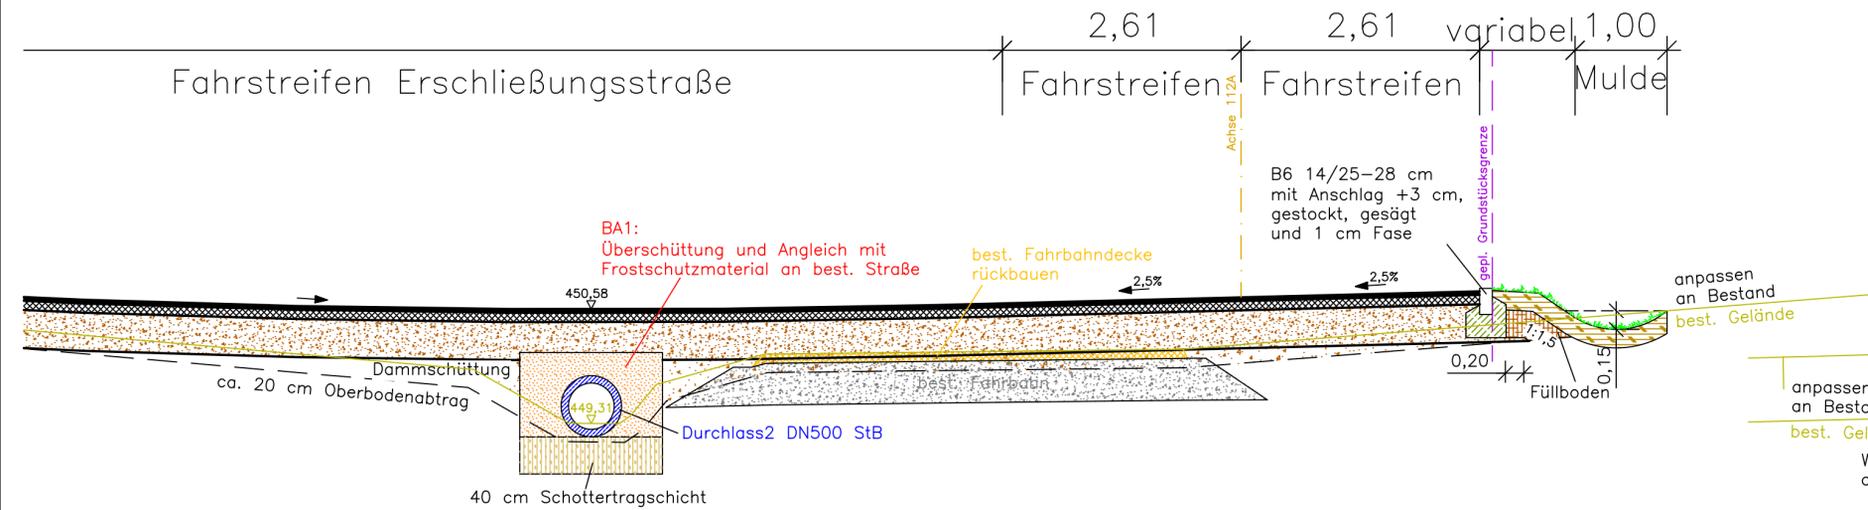

FAHRBAHNAUFBAU nach RStO 12
Tafel 1, Belastungsklasse 0,3, Zeile 1



Detail Längsschnitt Durchlass 2 Schnitt B2 – B2

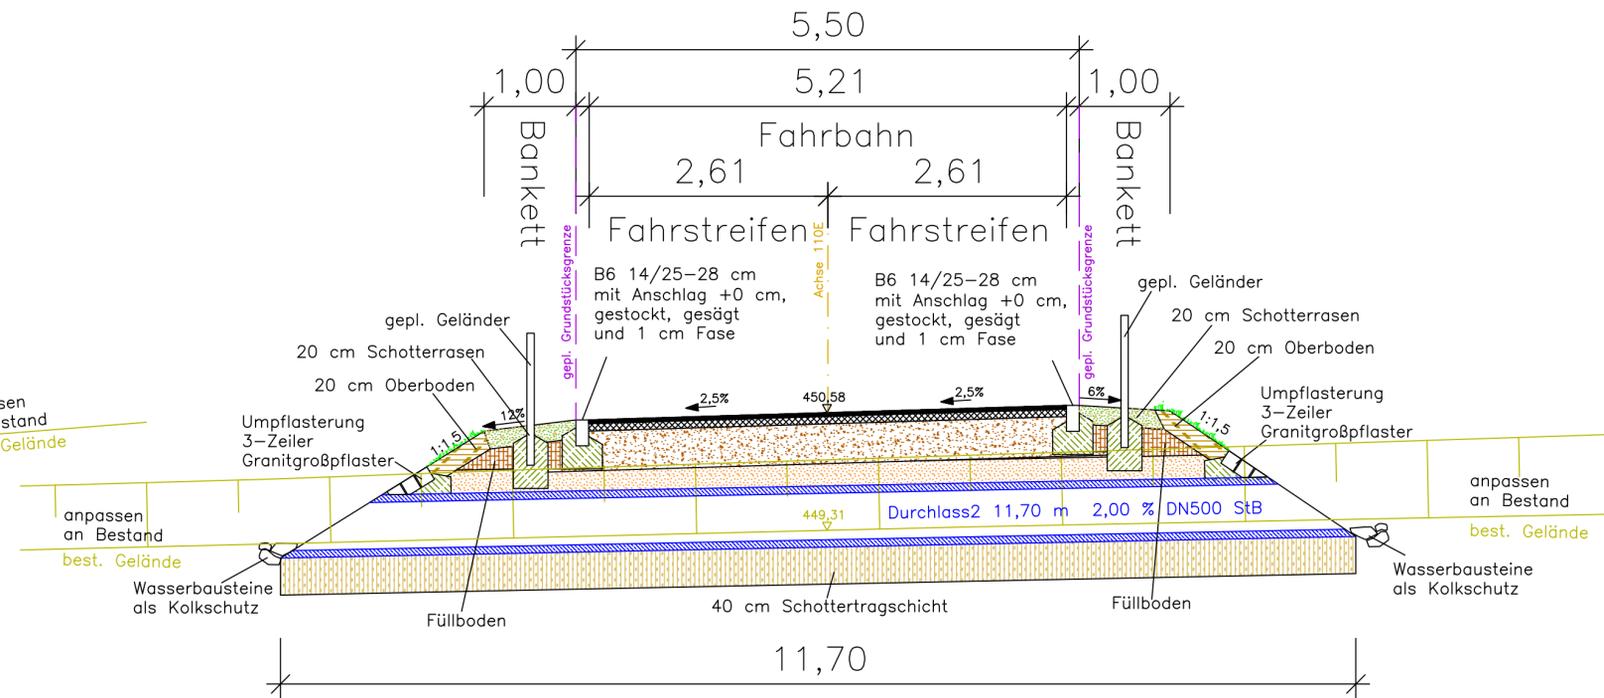

FAHRBAHNAUFBAU nach RStO 12
Tafel 1, Belastungsklasse 0,3, Zeile 1



<p>Ingenieurbüro Gansloser GmbH & Co. KG Robert-Bosch-Str. 1 89568 Hermingen Fon 07322 / 9622-0 Fax 07322 / 9622-50 info@gansloser.de http://www.gansloser.de</p>	<p>Die Unterlage ist urheberrechtlich geschützt. Der Auftraggeber darf die Unterlage im Rahmen dieses Projektes nutzen. Anderweitige Nutzung, Vervielfältigung, speziell durch Dritte bedarf unserer Genehmigung.</p>	Bearbeitung:	18.03.19	WM/CS
		Geprüft:	18.03.19	WM
		Freigegeben:	19.03.19	
		Projekt:	218.09905.00	
		Zeichnung:	ST_A_RQ_0101	

Nr.	Art der Änderung	Datum	Zeichen

AUSFÜHRUNGSPLANUNG

<p>Gemeinde Sontheim/Brz. Brenzer Straße 25, 89567 Sontheim</p>	Unterlage / Blatt-Nr.: 5.2
	Detail - Durchlass 2
PROJIS-Nr.:	Maßstab: 1:50

Erschließung Watzelsdorfer Straße in Bergenweiler

aufgestellt: (Sontheim/Brz)	
Sontheim/Brz, den ...	