



# Detail Querschnitt Durchlass 3 Schnitt C1 – C1

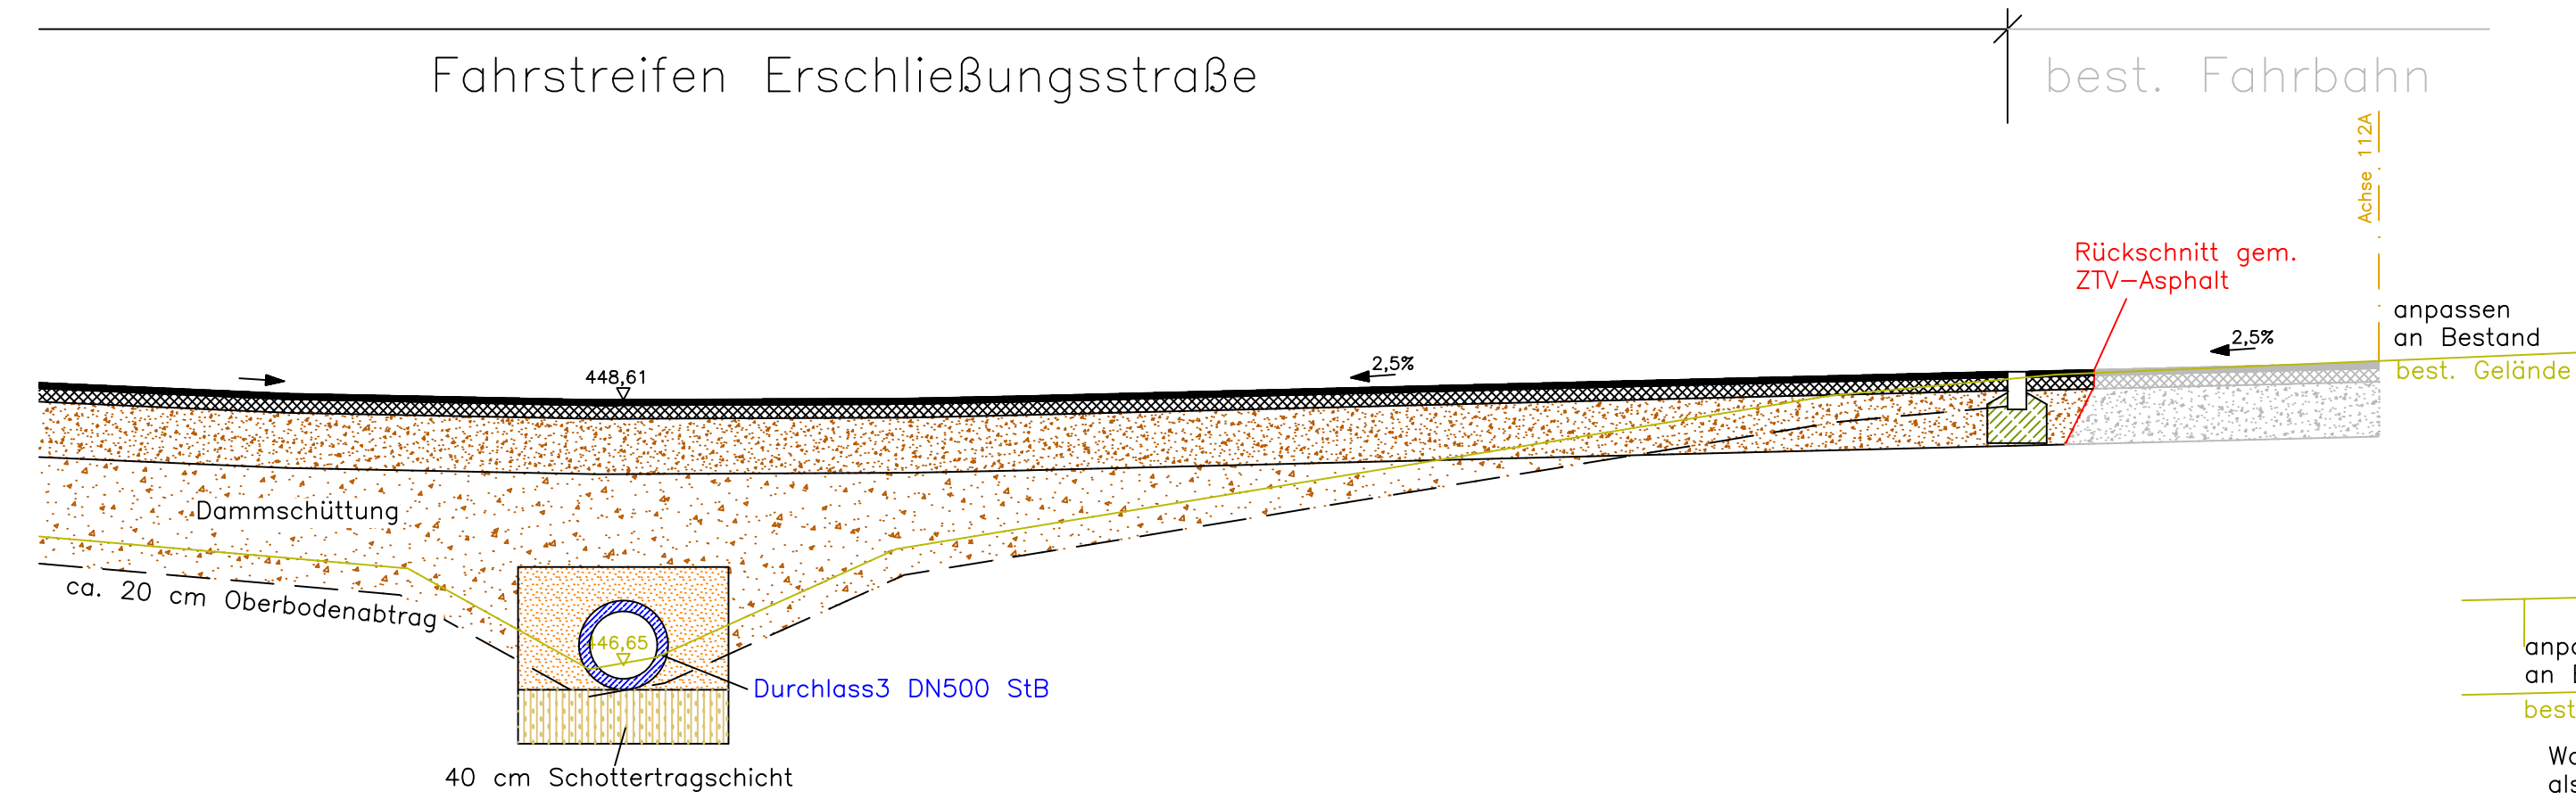

**FAHRBAHNAUFBAU nach RStO 12  
Tafel 1, Belastungsklasse 0,3, Zeile 1**

Ev2	4,0 cm Asphaltdeckschicht
100MN/m <sup>2</sup>	10,0 cm Asphalttragschicht
45MN/m <sup>2</sup>	41,0 cm Frostschutzschicht
	<b>55,0 cm GESAMTAUFBAU</b>

# Detail Längsschnitt Durchlass 3 Schnitt C2 – C2

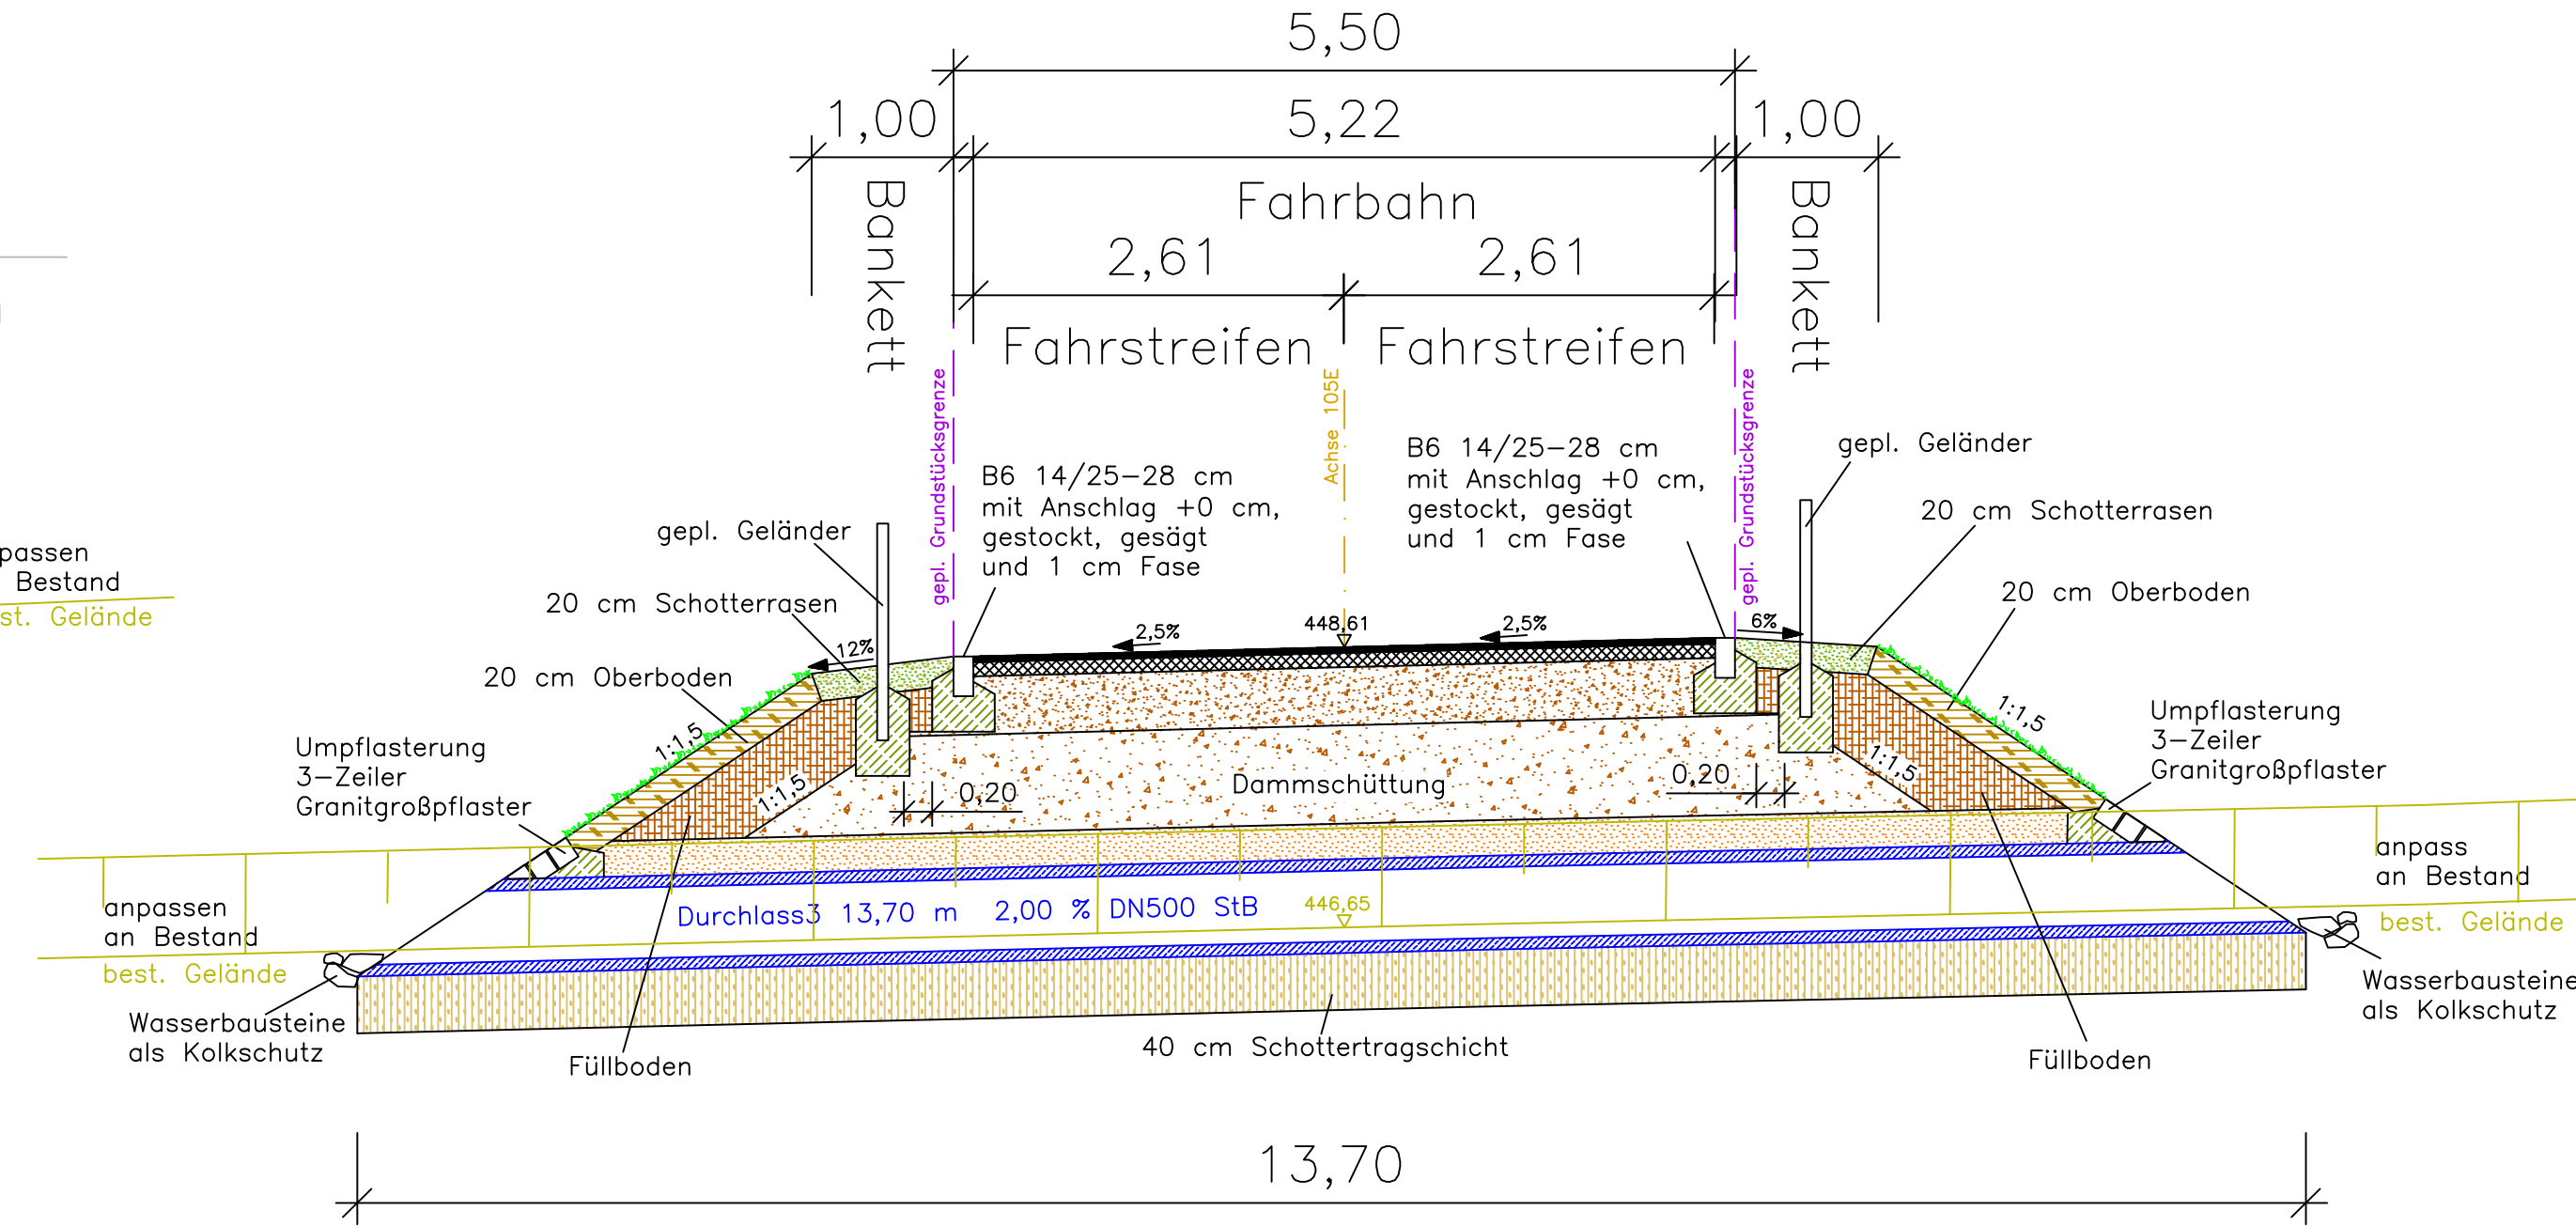

**FAHRBAHNAUFBAU nach RStO 12  
Tafel 1, Belastungsklasse 0,3, Zeile 1**

Ev2	4,0 cm Asphaltdeckschicht
100MN/m <sup>2</sup>	10,0 cm Asphalttragschicht
45MN/m <sup>2</sup>	41,0 cm Frostschutzschicht
	<b>55,0 cm GESAMTAUFBAU</b>



	Ingenieurbüro Gansloser GmbH & Co. KG Robert-Bosch-Str. 1 89568 Hermaringen  Fon 07322 / 9622-0 Fax 07322 / 9622-50 info@gansloser.de http://www.gansloser.de	Die Unterlage ist urheberrechtlich geschützt. Der Auftraggeber darf die Unterlage im Rahmen dieses Projektes nutzen. Anderweitige Nutzung, Vervielfältigung, speziell durch Dritte bedarf unserer Genehmigung.	Bearbeitung:	18.03.19	WM/CS
			Geprüft:	18.03.19	WM
			Freigegeben:	19.03.19	
			Projekt:	218.09905.00	
			Zeichnung:	ST_A_RQ_0101	

Nr.	Art der Änderung	Datum	Zeichen

## AUSFÜHRUNGSPLANUNG

Gemeinde Sontheim/Brz. Brenzer Straße 25, 89567 Sontheim	Unterlage / Blatt-Nr.: 5.3
	Detail - Durchlass 3
PROJIS-Nr.:	Maßstab: 1:50

### Erschießung Watzelsdorfer Straße in Bergenweiler

aufgestellt: (Sontheim/Brz)	
Sontheim/Brz, den ...	