


LAGEPLAN

ZEICHN. TEIL ZUM BAUANTRAG (§ 4 LBO VVO)

STADT/GEMEINDE:
GEMARKUNG/FLUR:
LANDKREIS:

Sontheim a. d. Brenz
Sontheim a. d. Brenz
Heidenheim a. d. Brenz

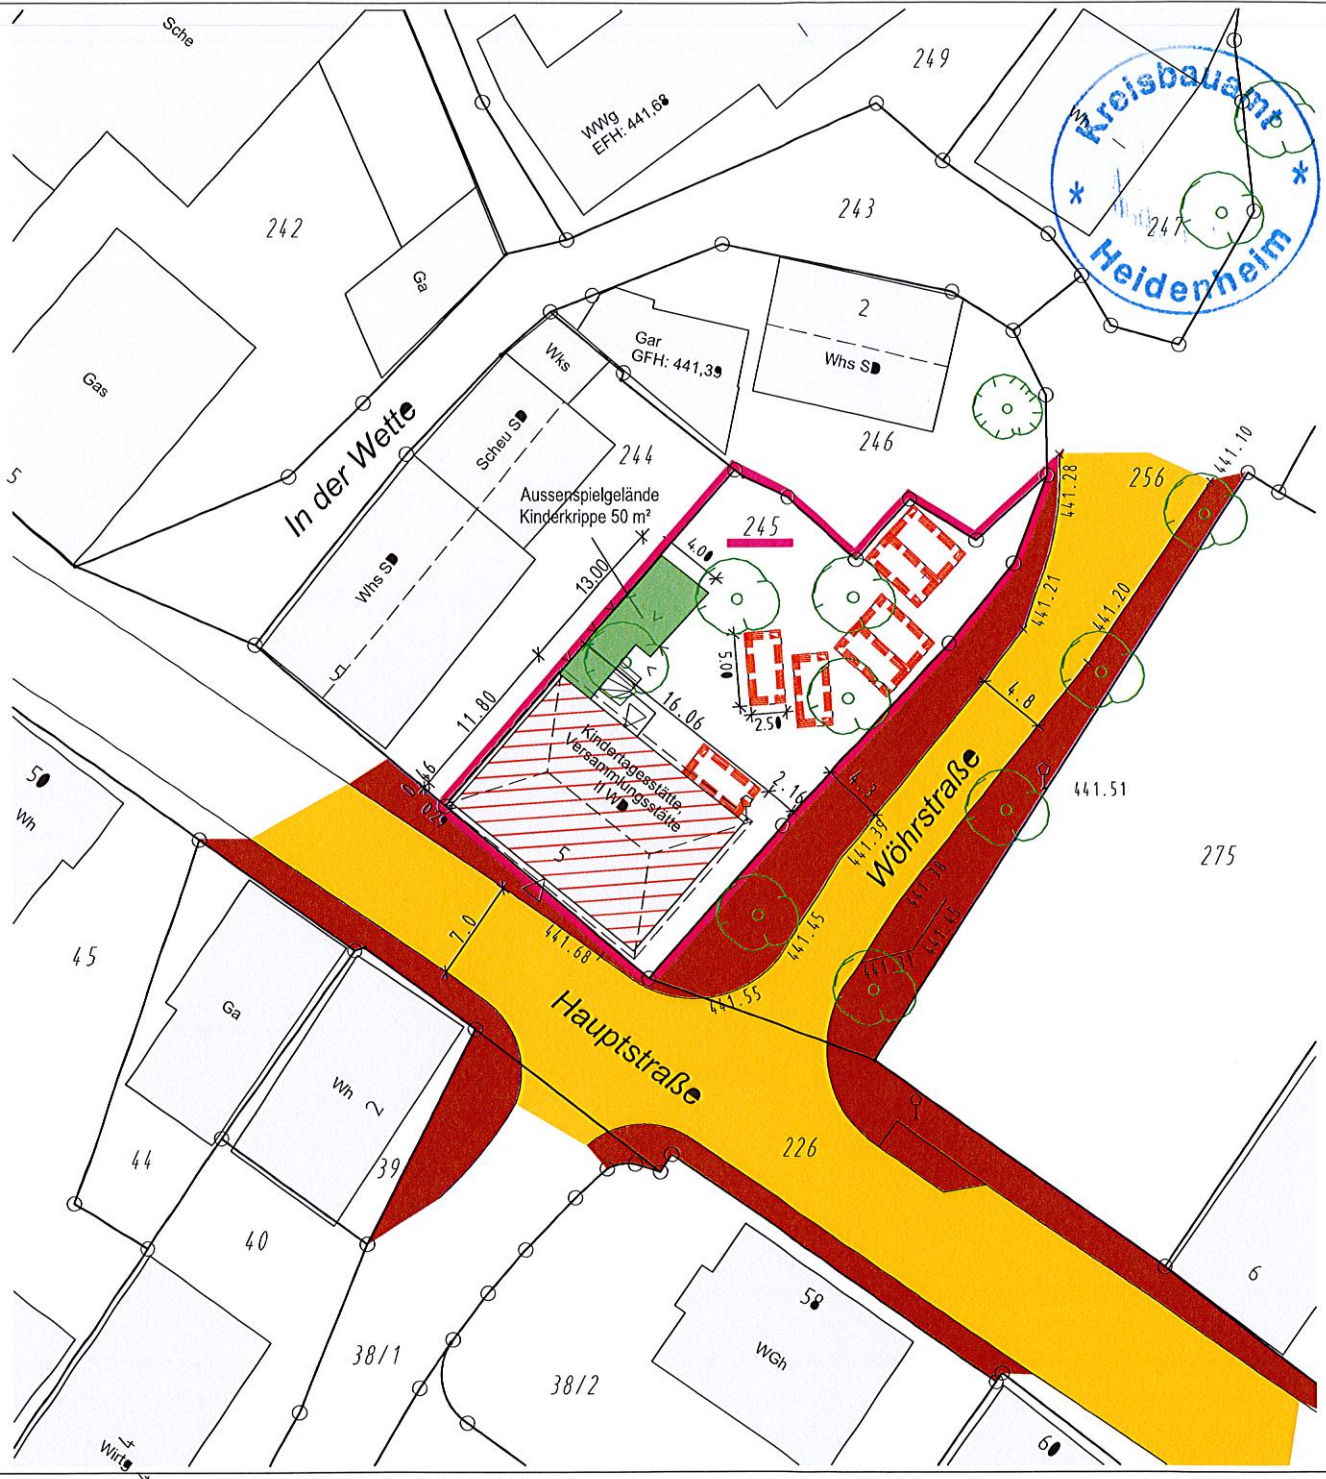

Sontheim, den 13.12.2018


Bemerkungen:

Höhen im NHN-SYSTEM (Status 160) - unterstrichene Höhen sind Planungshöhen

M 1:500



GEMEINDEVERWALTUNG
BRENZERSTRASSE 25
89567 SONTHEIM AN DER BRENZ



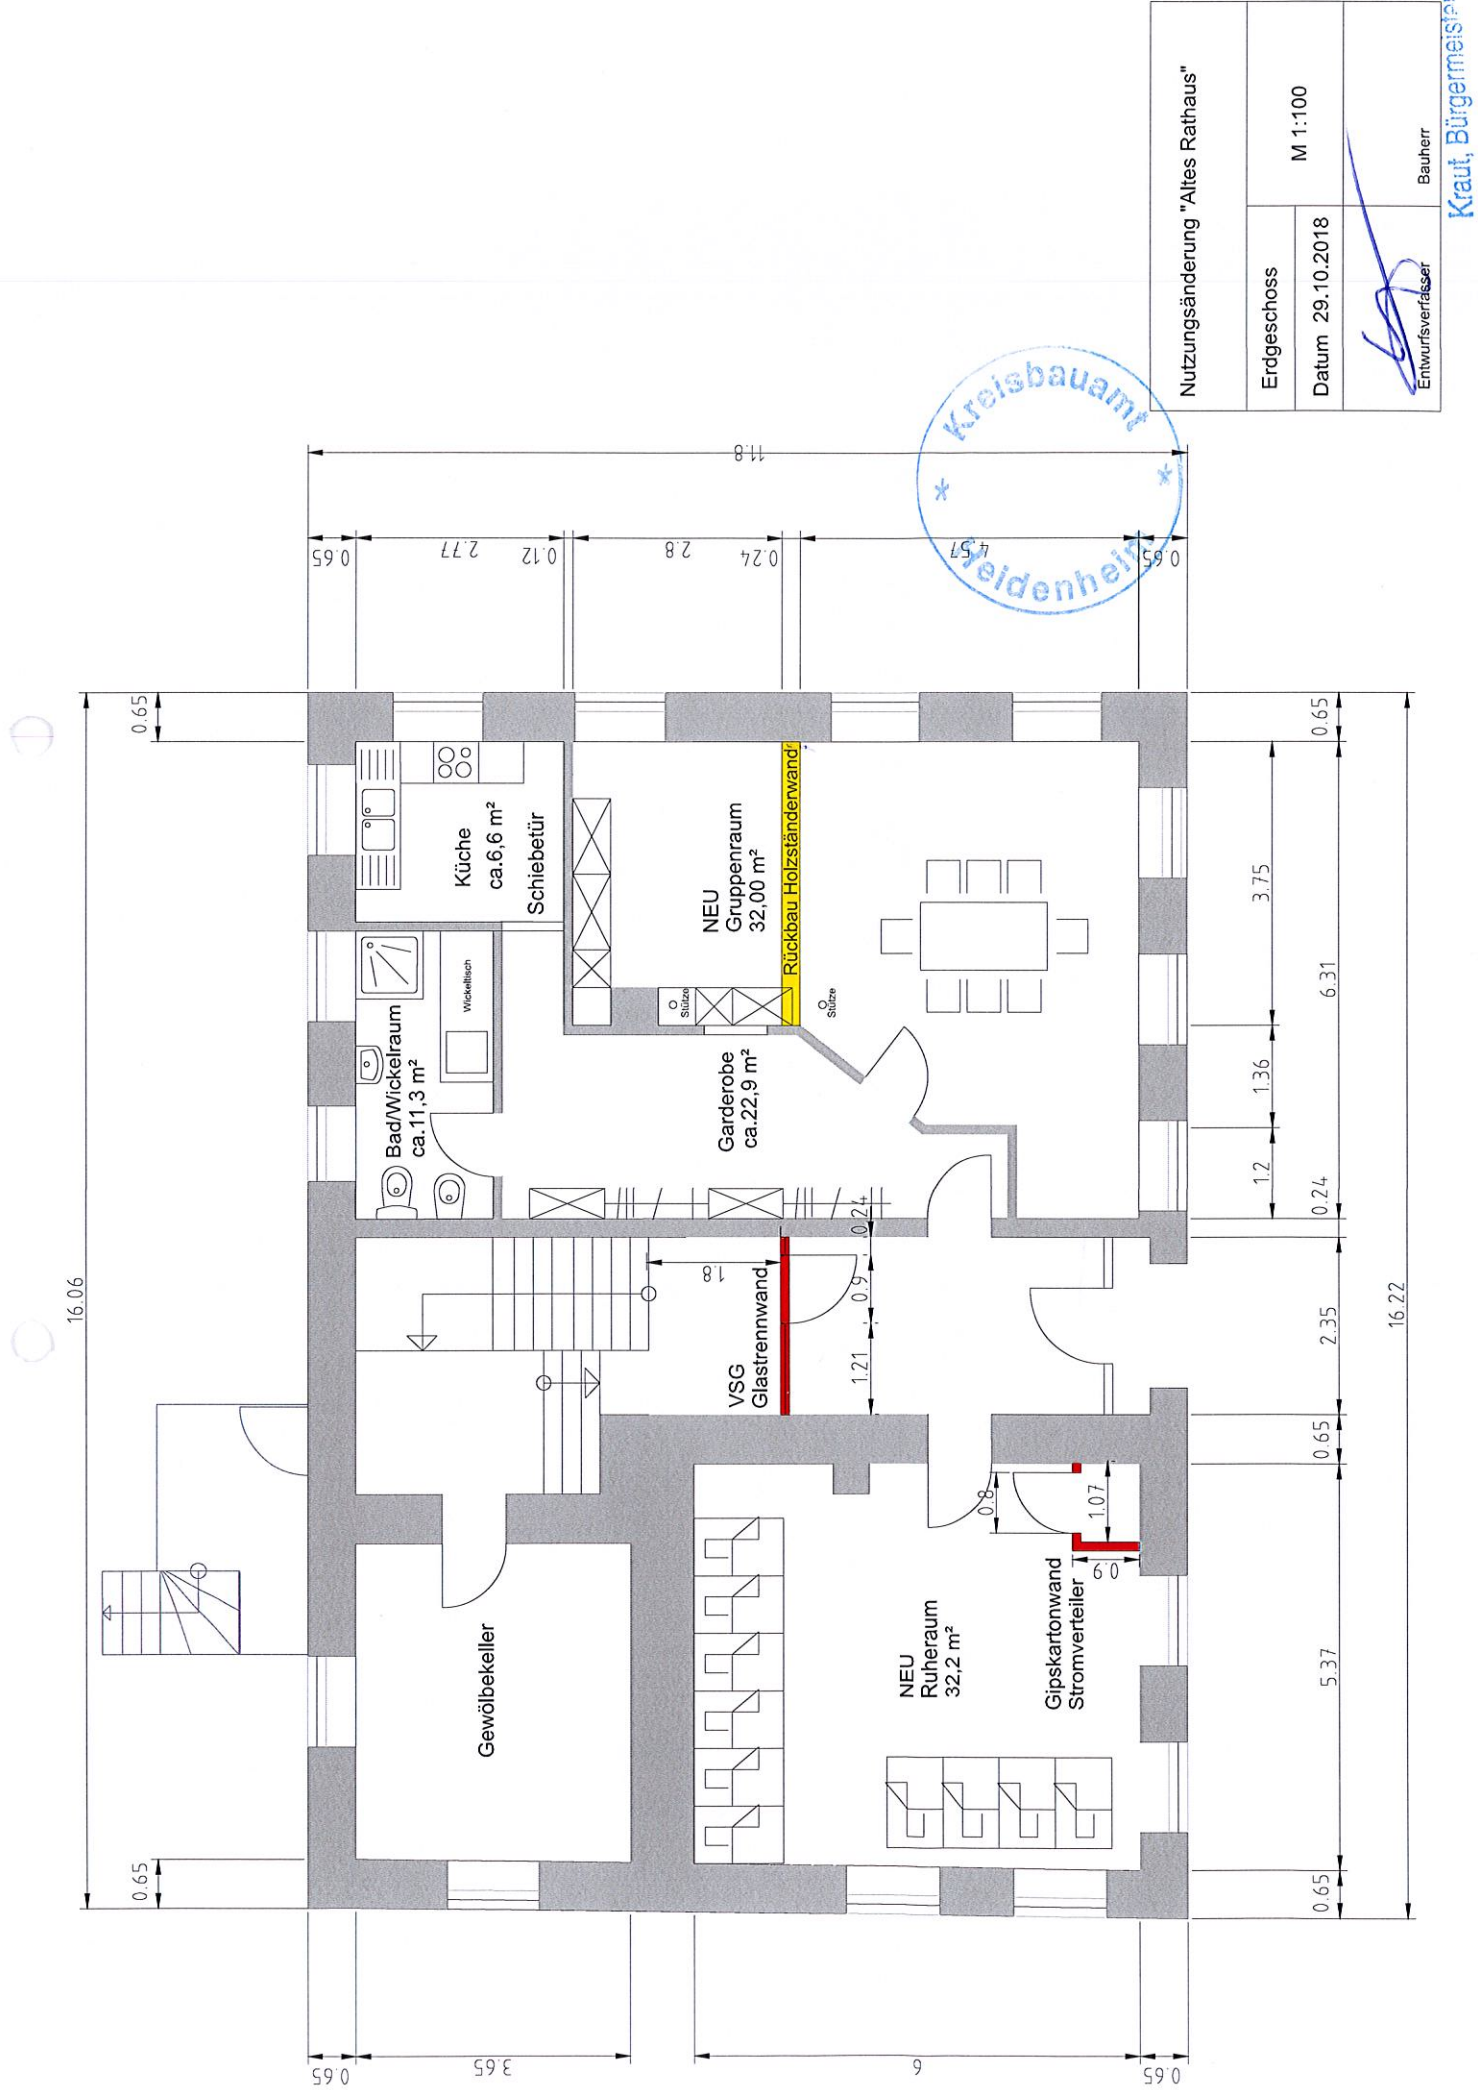



Verlegung Gebäudeeingang durch Rückbau Glasbausteine und
Neubau 1/4 gewendelten Stahlterre mit Podest
8 Steigungen, Steigungshöhe ca. 16,2 cm, Auftrittsweite ca. 31 cm
Brüstung 100 cm

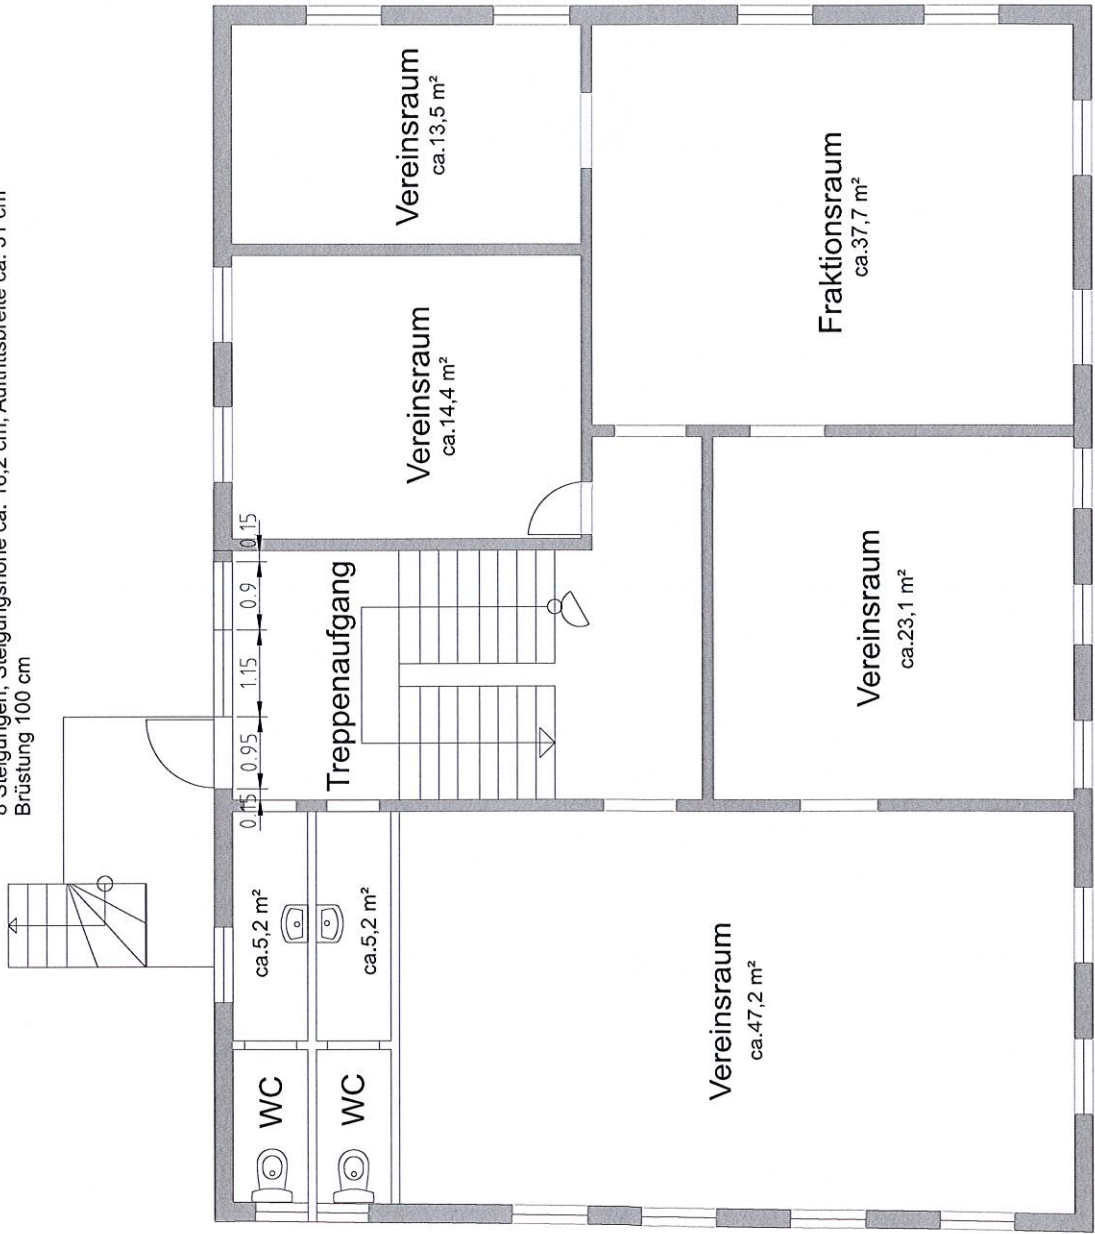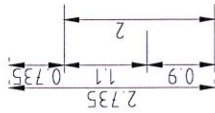

Nutzungsänderung "Altes Rathaus"	
Obergeschoss	M 1:100
Datum 29.10.2018	
Entwurfsverfasser	Bauherr